


Podélný profil: Kolej č. 2 M 1:200/20
Rozsah: km 12,20030 - km 12,33090

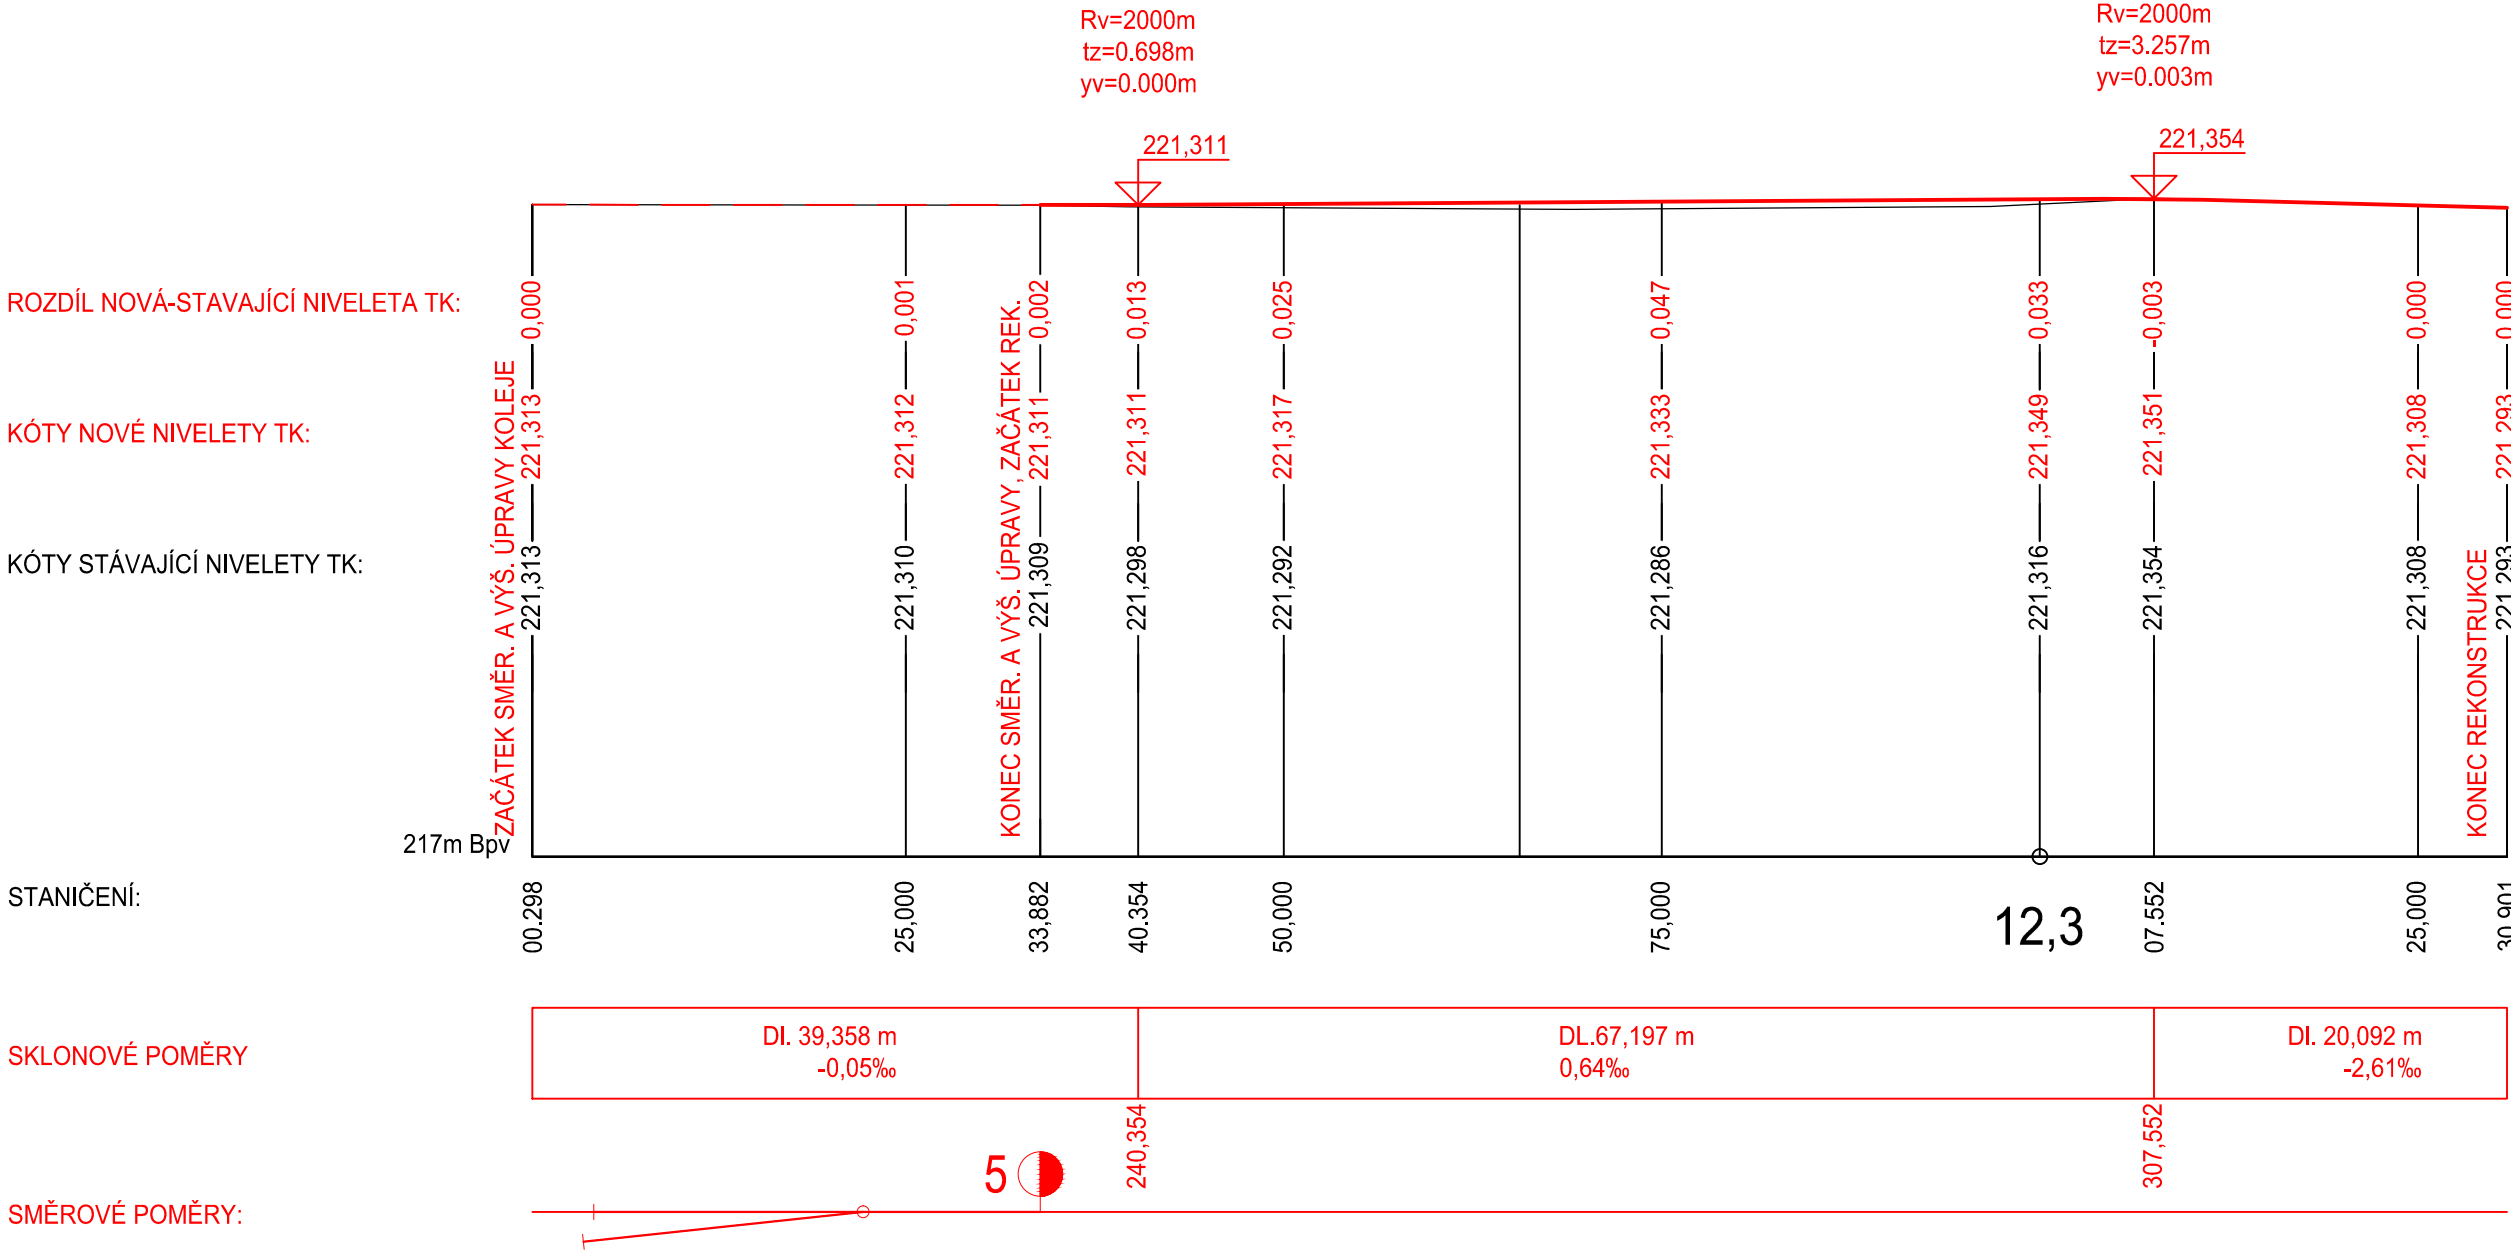


LEGENDA:

- Stávající niveleta
- SO 02 - Oprava koleje
- SO 02 - Směrová a výšková úprava koleje

			ČÍSLO SOUPRAVY:
REVIZE Č.	DATUM	ZMĚNA	

Souřadnicový systém S-JTSK; Výškový systém Bpv

PS PO PŘIPOMÍNKOVÉM ŘÍZENÍ					
Zodp. projektant:	Tomáš Černý	Vypracoval:	Ing. Jaroslav Ďulík	PROJEKTANT ČÁSTI PD	
Autorizovaný inženýr:	Ing. Jaroslav Ďulík ID00 1103649			<div> INGREMO s.r.o. Janáčkova 4642/5d 79601 Prostějov</div>	
Místo stavby:	Zdounky, k.ú. Zdounky				
Kraj:	Zlínský				
Investor:	Správa železniční dopravní cesty, s.o., Nerudova 1, 772 58 Olomouc				
Název stavby: Oprava nákladíště v žst. Zdounky				Formát:	3x4
				Datum:	06/2016
				Stupeň:	PROJEKT
Část: SO 02 E.1.1.a KOLEJOVÝ SVRŠEK A SPODEK - ÚPRAVA PŘÍLEHLÉ NÁKLADOVÉ KOLEJE				Číslo zakázky:	215016
Obsah: PODÉLNÝ PROFIL				Měřítko:	1:500/50
				Část dokumentace E.1.1.a	Příloha 3.