



(měřítko 1:100)

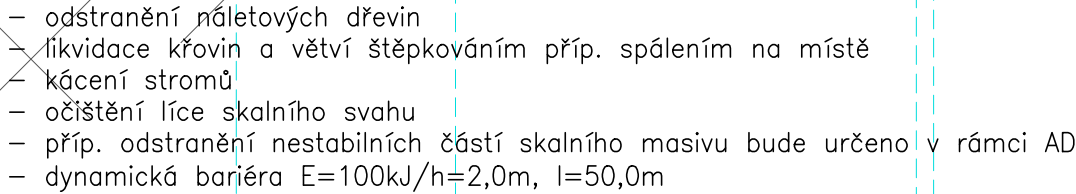

Vypracoval/zodp. projektant: Alexandr Kačora		Kontroloval: Ing. Miroslav Rykl		
Kraj: Pardubický	Traťový úsek/Obec: Chlumec n/Cidlinou – Lichkov			
Investor: SŽDC s.o. Dílžďená 1003/7 110 00 Praha 1				
Akce: Zajištění skalních masivů na trati Poříteň – Litice nad Orlicí			Formát 297 x 630mm	
			Datum 02/2020	
			Účel DSP/PDPS	
			Č. zakázky -	
			Změna	Č. kopie
			Měřítko 1:100	
Název přílohy: Příčný řez 2		Část dokumentace E.1.1		Č. přílohy 009