



(měřítko 1:100)

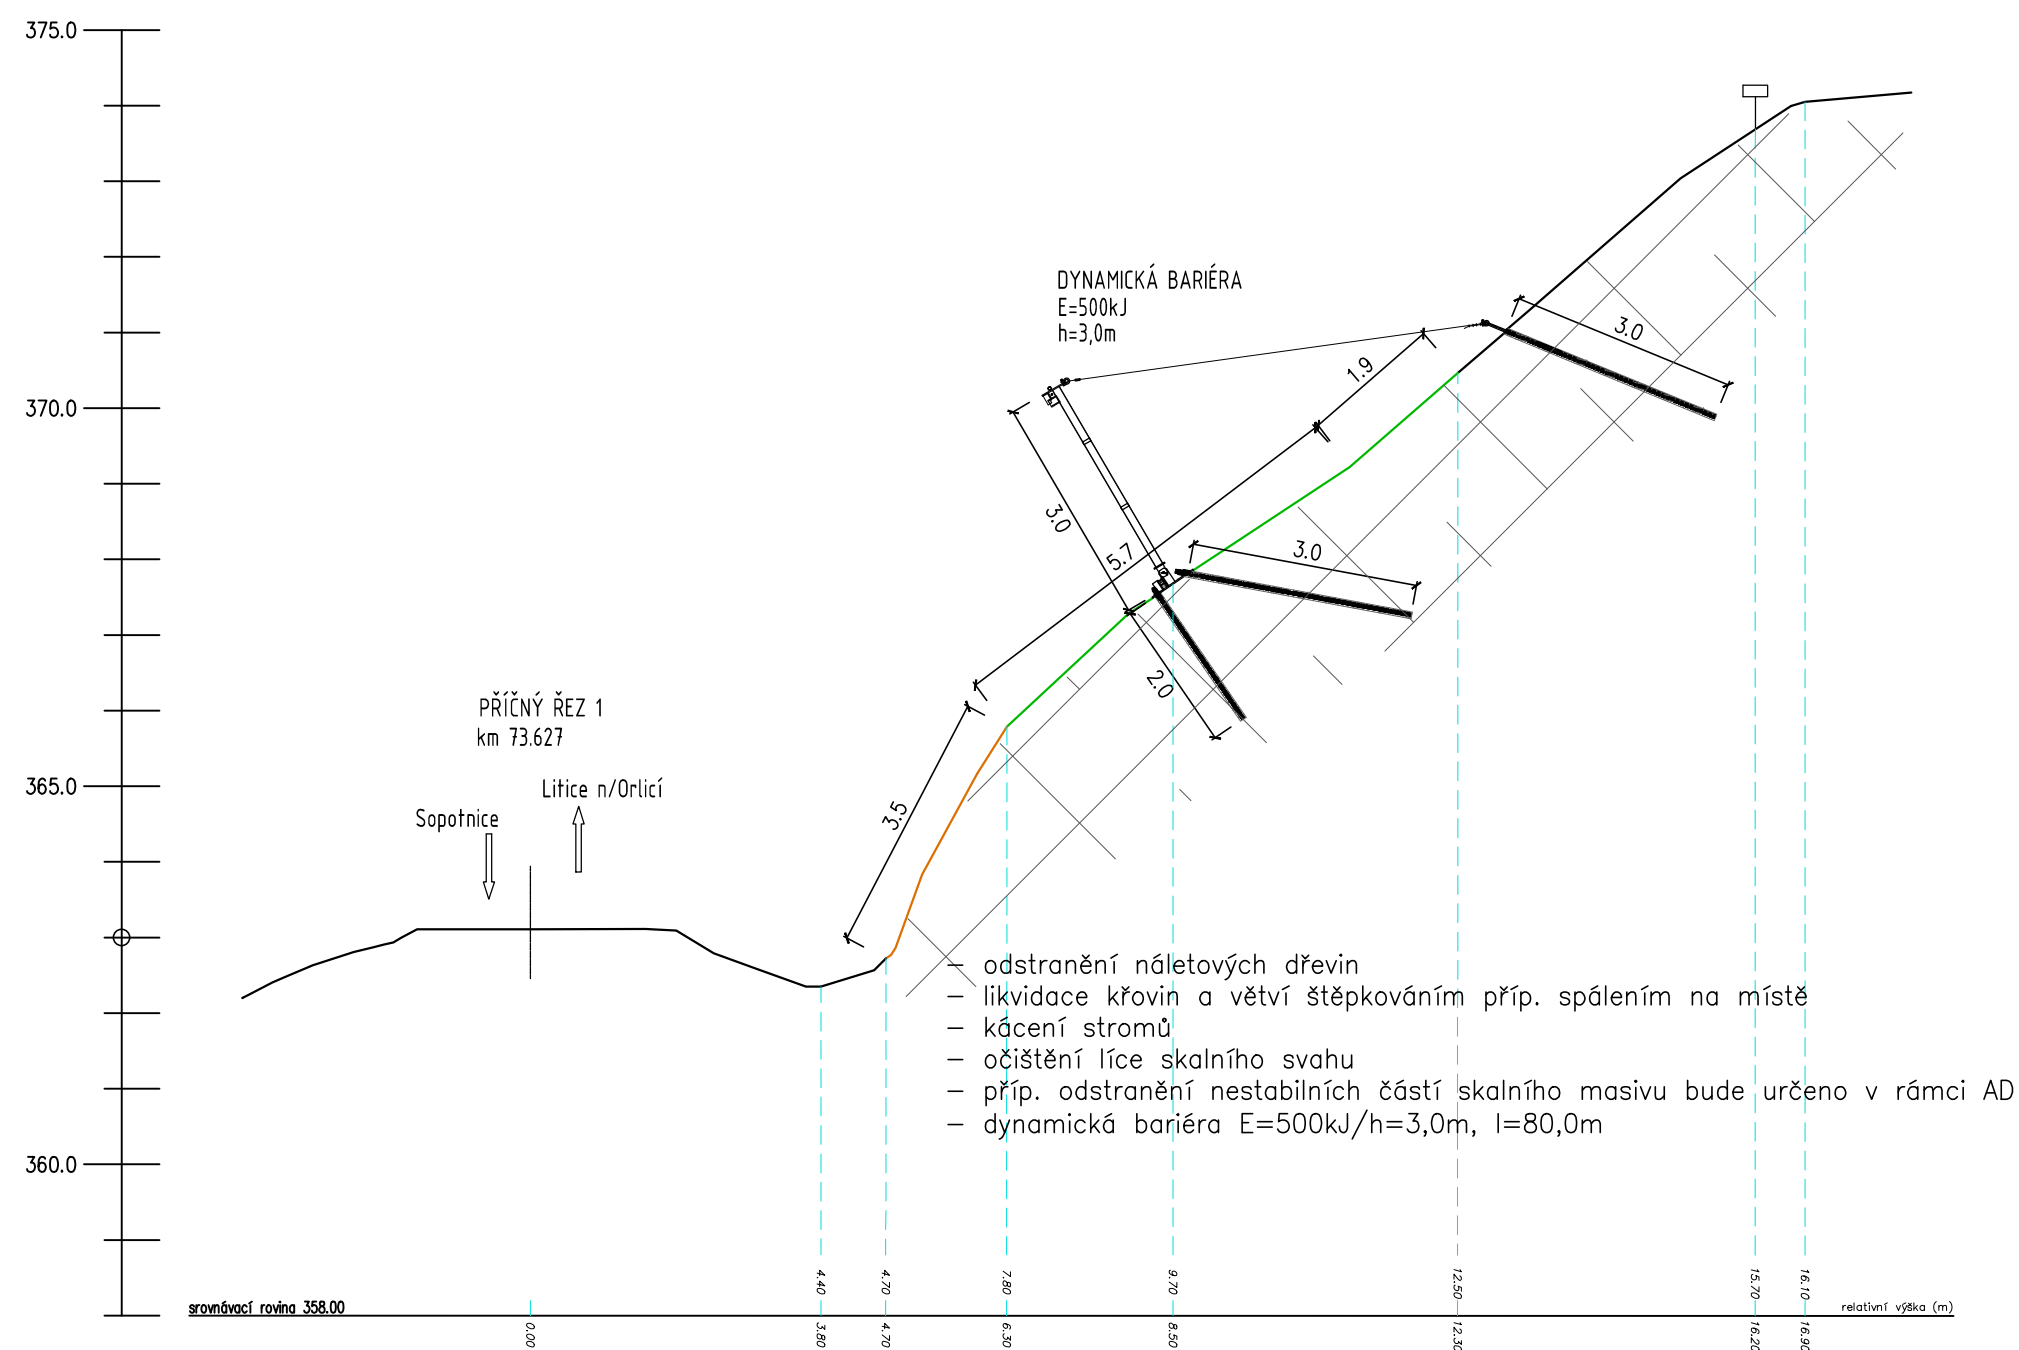

Vypracoval/zodp. projektant: Alexandr Kačora		Kontroloval: Ing. Miroslav Rykl		
Kraj: Pardubický	Traťový úsek/Obec: Chlumec n/Cidlinou – Lichkov			
Investor: SŽDC s.o. Dlážďená 1003/7 110 00 Praha 1				
Akce: Zajištění skalních masivů na trati Potštejn – Litice nad Orlicí			Formát	297 x 500mm
			Datum	02/2020
			Účel	DSP/PDPS
			Č. zakázky	–
			Změna	Č. kopie
Měřítko 1:100				
Název přílohy: Příčný řez 1			Část dokumentace E.1.1	Č. přílohy 008