Označení dřeviny	Druh dřeviny	Zapojený porost dřevin	Počet dřevin	Obvod ve výšce 130 cm (cm)	Katastrální území	Pozemek parc. č.	Vlastník pozemku	Právo hospodařit s majetkem státu	Adresa
1	smrk	-	-	**232**	Kounice nad Sázavou	147	Pecha Jan Mgr.	-	Pitkovická 574/15, 100 00 Praha 10 - Strašnice
2	smrk	-	-	**110**	Vlastějovice	927/3	Česká republika	Správa železnic, státní organizace	Dlážděná 1003/7, 110 00 Praha 1
3	olše lepkavá	ano	2	**95**	Vlastějovice	927/4	České dráhy, a.s.	-	nábř. Ludvíka Svobody 1222/12, 110 00 Praha 1
	olše lepkavá			**95**					
4	vrba jíva	ano	5	57	Vlastějovice	461/1	Culková Miloslava	-	Mírová 1238, 396 01 Humpolec
	vrba jíva			69					
	vrba jíva			47					
	vrba jíva			25					
	vrba jíva			22					
5	olše lepkavá	-	-	**204**	Vlastějovice	461/2	Culková Miloslava	-	Mírová 1238, 396 01 Humpolec
6	olše lepkavá	-	-	**179**	Vlastějovice	461/2	Culková Miloslava	-	Mírová 1238, 396 01 Humpolec
7	vrba jíva	-	-	**126**	Vlastějovice	927/4	České dráhy, a.s.	-	nábř. Ludvíka Svobody 1222/12, 110 00 Praha 1
8	olše lepkavá	-	-	**85**	Vlastějovice	927/4	České dráhy, a.s.	-	nábř. Ludvíka Svobody 1222/12, 110 00 Praha 1
9	třešeň ptačí	-	-	**182**	Vlastějovice	927/4	České dráhy, a.s.	-	nábř. Ludvíka Svobody 1222/12, 110 00 Praha 1
10	olše lepkavá	-	-	**115**	Vlastějovice	927/4	České dráhy, a.s.	-	nábř. Ludvíka Svobody 1222/12, 110 00 Praha 1

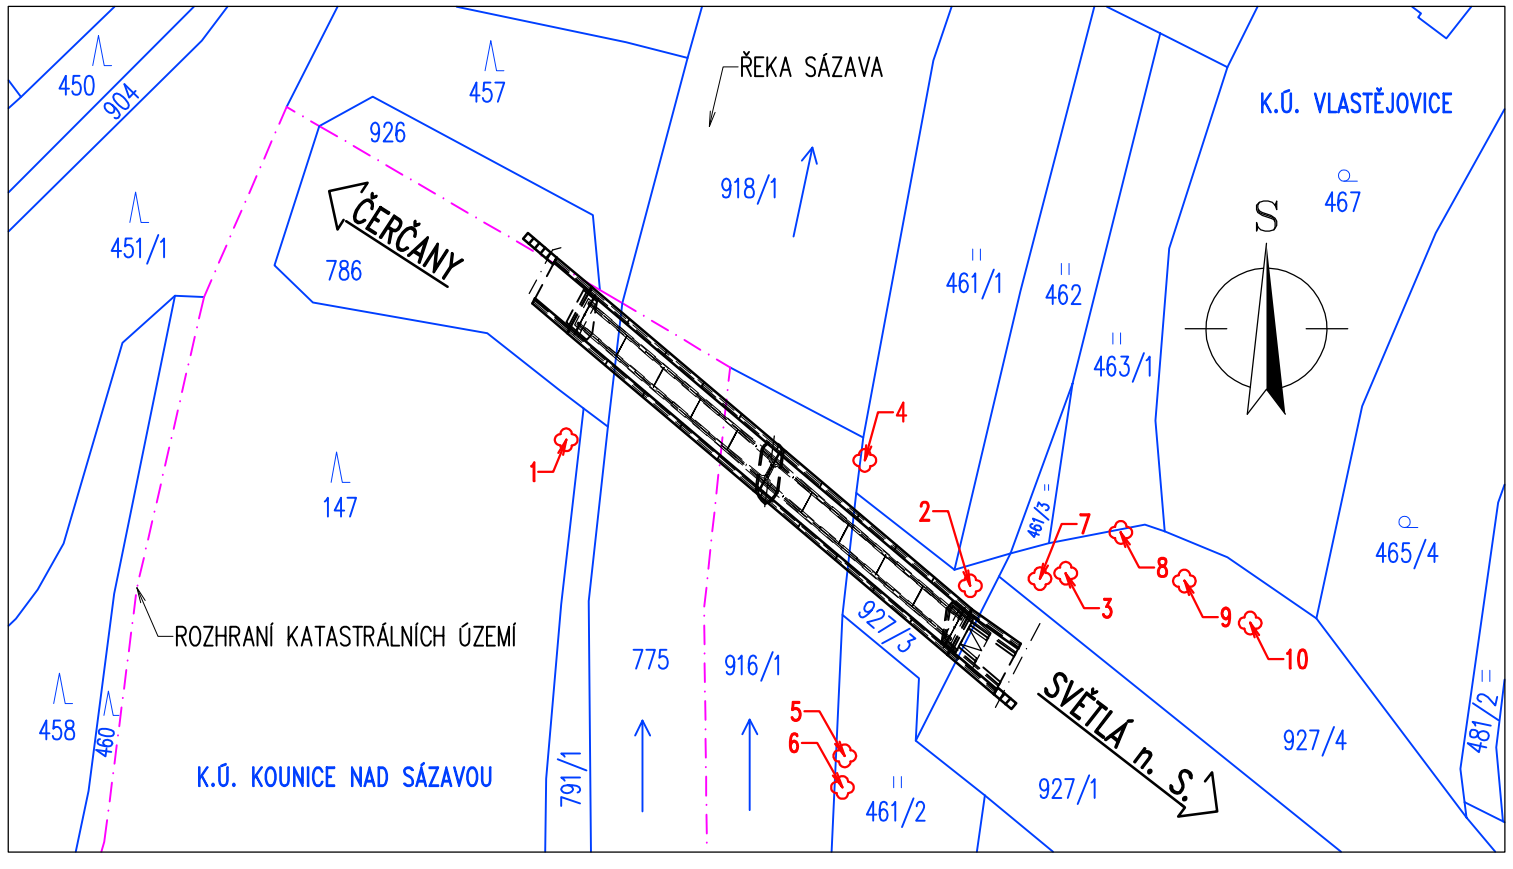

LEGENDA:

HRANICE KATASTRU NEMOVITOSTÍ

ROZHRANÍ KATASTRÁLNÍCH ÚZEMÍ

650/1 PARCELNÍ ČÍSLO POZEMKU

POZNÁMKY:

- OZNAČENÍ DŘEVIN V ZÁKRESU ODPOVÍDÁ OZNAČENÍ V TERÉNU PŘI ZAMĚŘOVÁNÍ (KROMĚ Č. 3 A 10, KTERÉ V TERÉNU ZNAČENY NEJSOU).
- KÁCENÍ DŘEVIN, KTERÉ JSOU V TABULCE VYZNAČENY TUČNĚ, PODLÉHÁ POVOLENÍ PODLE VYHLÁŠKY č. 189/2013 Sb. O OCHRANĚ DŘEVIN A POVOLOVÁNÍ JEJICH KÁCENÍ.

VÝŠKOVÝ SYSTÉM Bpv

SOUŘADNICOVÝ SYSTÉM S-JTSK

	Vedoucí projektu	Zodpovědný projektant	Investor	SŽ s.o., SS ZÁPAD
TOP CON s.r.o. SERVIS	ING. Š. JAKEŠ	ING. Š. JAKEŠ	Místo stavby	VLASTĚJOVICE, KOUNICE
			Formát	A4
	Vypracoval	Kontroloval	Datum	04/2020
	ING. L. HLUŠÍ, Ph.D.	ING. L. MAREK	Účel	DUSP+PDPS
			Měřítko	
TOP CON SERVIS s.r.o., Ke Stírce 1824/56, 182 00 Praha 8, tel/fax: 284 021 740, email: topcon@topcon.cz			Č.zakázky	55-19
REKONSTR. MOSTU V KM 20,054 TR. ČERČANY-SVĚTLÁ N.S. B - SOUHRNNÁ TECHNICKÁ ZPRÁVA PŘÍLOHY ČÁSTI B			Číslo kopie	Číslo přílohy **B9**

KÁCENÍ