PŮDORYS
1:100

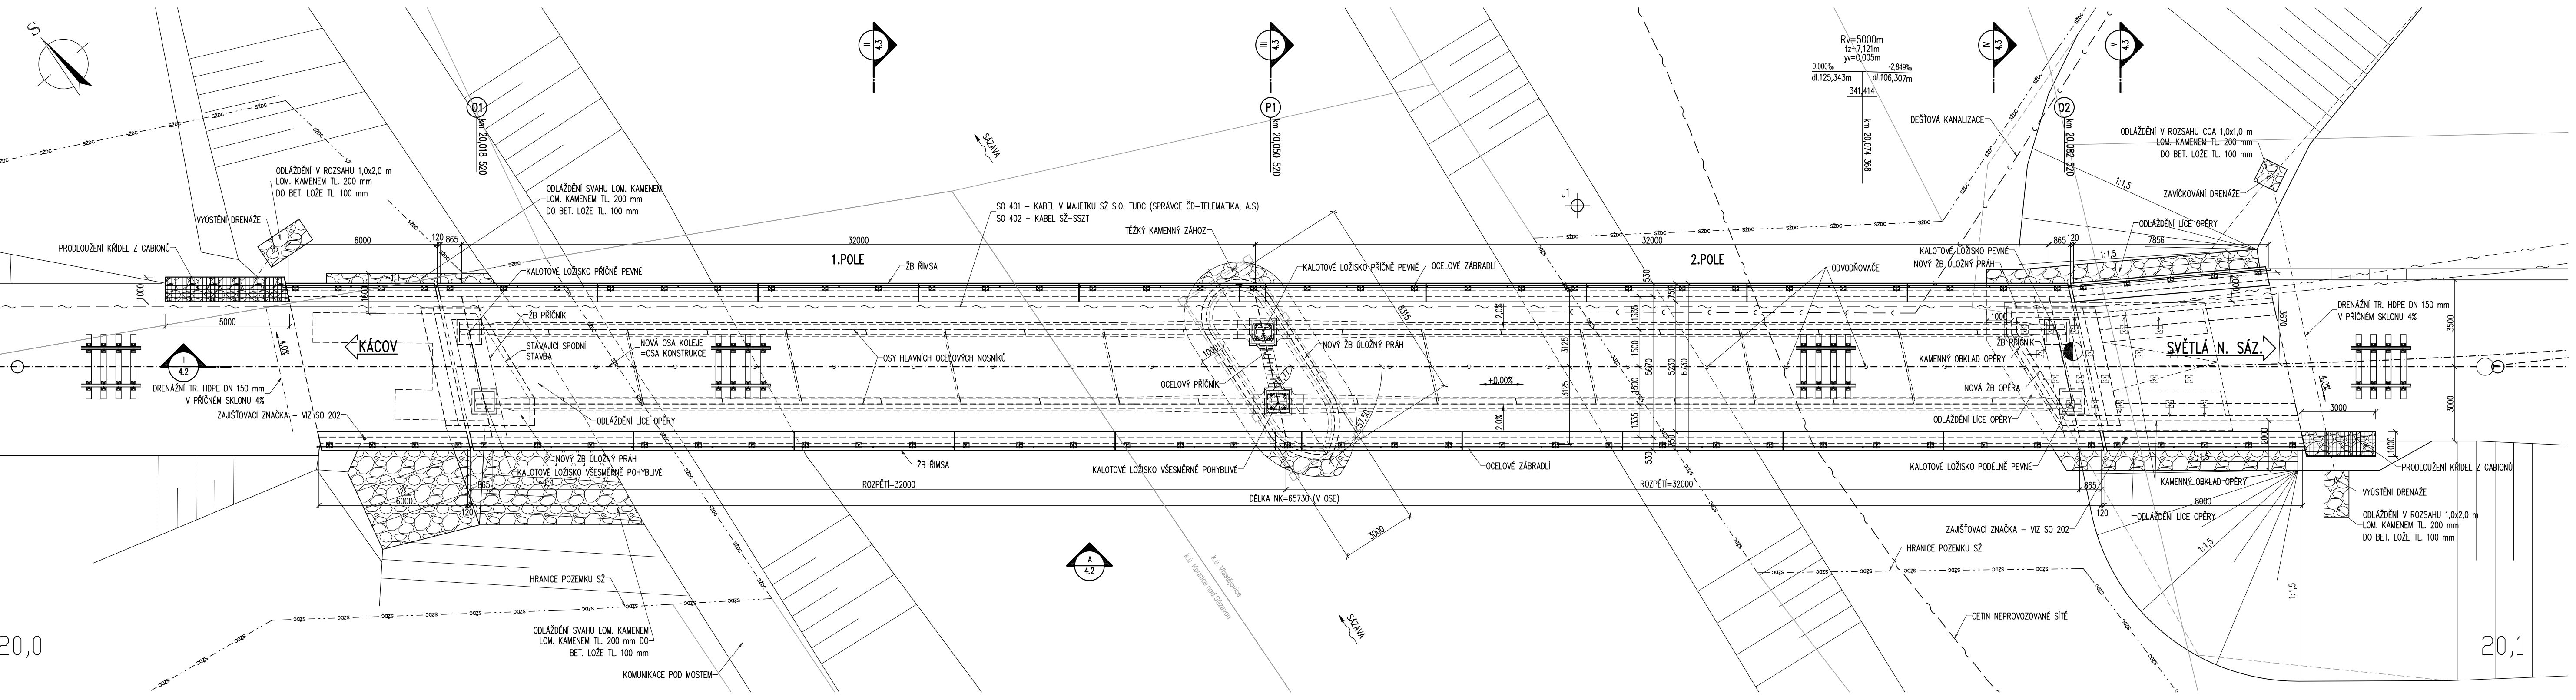

S
O1
km 20,018 520
P1
km 20,050 520
O2
km 20,082 520
I 4.2
II 4.3
III 4.3
IV 4.3
V 4.3
A 4.2
J1
Rv=5000m
tz=7,121m
yv=0,005m
0,000‰
-2,849‰
dl.125,343m
dl.106,307m
341,414
km 20,074 368
SŽDC
SÁZAVA
k.ú. Vlastějovice
k.ú. Kounice nad Sázavou
PORTÁL TUNELU
PRODLOUŽENÍ KŘÍDEL Z GABIONŮ
VYÚSTĚNÍ DRENÁŽE
ODLÁŽDĚNÍ V ROZSAHU 1,0x2,0 m LOM. KAMENEM TL. 200 mm DO BET. LOŽE TL. 100 mm
ODLÁŽDĚNÍ SVAHU LOM. KAMENEM LOM. KAMENEM TL. 200 mm DO BET. LOŽE TL. 100 mm
DRENÁŽNÍ TR. HDPE DN 150 mm V PŘÍČNÉM SKLONU 4%
ZAJIŠŤOVACÍ ZNAČKA – VIZ SO 202
KÁCOV
SVĚTLÁ N. SÁZ.
1.POLE
2.POLE
ŽB ŘÍMSA
ŽB PŘÍČNÍK
STÁVAJÍCÍ SPODNÍ STAVBA
NOVÁ OSA KOLEJE =OSA KONSTRUKCE
OSY HLAVNÍCH OCELOVÝCH NOSNÍKŮ
ODLÁŽDĚNÍ LÍCE OPĚRY
NOVÝ ŽB ÚLOŽNÝ PRÁH
KALOTOVÉ LOŽISKO PŘÍČNĚ PEVNÉ
KALOTOVÉ LOŽISKO VŠESMĚRNĚ POHYBLIVÉ
KALOTOVÉ LOŽISKO PEVNÉ
KALOTOVÉ LOŽISKO PODÉLNĚ PEVNÉ
SO 401 – KABEL V MAJETKU SŽ S.O. TUDC (SPRÁVCE ČD-TELEMATIKA, A.S)
SO 402 – KABEL SŽ-SSZT
TĚŽKÝ KAMENNÝ ZÁHOZ
OCELOVÝ PŘÍČNÍK
OCELOVÉ ZÁBRADLÍ
ODVODŇOVAČE
KAMENNÝ OBKLAD OPĚRY
NOVÁ ŽB OPĚRA
ROZPĚTÍ=32000
DÉLKA NK=65730 (V OSE)
HRANICE POZEMKU SŽ
ODLÁŽDĚNÍ SVAHU LOM. KAMENEM LOM. KAMENEM TL. 200 mm DO- BET. LOŽE TL. 100 mm
KOMUNIKACE POD MOSTEM
DEŠŤOVÁ KANALIZACE
ODLÁŽDĚNÍ V ROZSAHU CCA 1,0x1,0 m LOM. KAMENEM TL. 200 mm DO BET. LOŽE TL. 100 mm
ZAVÍČKOVÁNÍ DRENÁŽE
CETIN NEPROVOZOVANÉ SÍTĚ
+0,00%
2,0%
4,0%
1:1,5
1:1
6000
5000
1000
1600
120
865
32000
8315
3000
57,50°
530
750
1335
1500
3125
5670
5230
6730
7856
2000
3670
3500
8000
20,0
20,1

VÝŠKOVÝ SYSTÉM Bpv

SOUŘADNICOVÝ SYSTÉM S-JTSK

Vedoucí projektu	Zodpovědný projektant	Investor	SŽ s.o., SS ZÁPAD
ING. Š. JAKEŠ Jakeš	ING. Š. JAKEŠ Jakeš	Místo stavby	VLASTĚJOVICE, KOUNICE
		Formát	7A4
Vypracoval	Kontroloval	Datum	04/2020
ING. NOVOTNÝ, JAKEŠ	ING. L. MAREK	Účel	DUSP+PDPS
		Měřítko	1:100

TOP CON SERVIS s.r.o., Ke Stírce 1824/56, 182 00 Praha 8, tel/fax: 284 021 740, email: topcon@topcon.cz

Č.zakázky	55–19
Číslo kopie	
Číslo přílohy	4.1

REKONSTR. MOSTU V KM 20,054 TR. ČERČANY–SVĚTLÁ N.S.
D – DOKUMENTACE OBJEKTŮ / D.2 – STAVEBNÍ ČÁST
SO 101 REKONSTRUKCE MOSTU

NOVÝ STAV – PŮDORYS