## PŮDORYS – ÚLOŽNÝ PRÁH
1:25




## PŮDORYS – HORNÍ DESKA
1:25




## POHLED
1:25

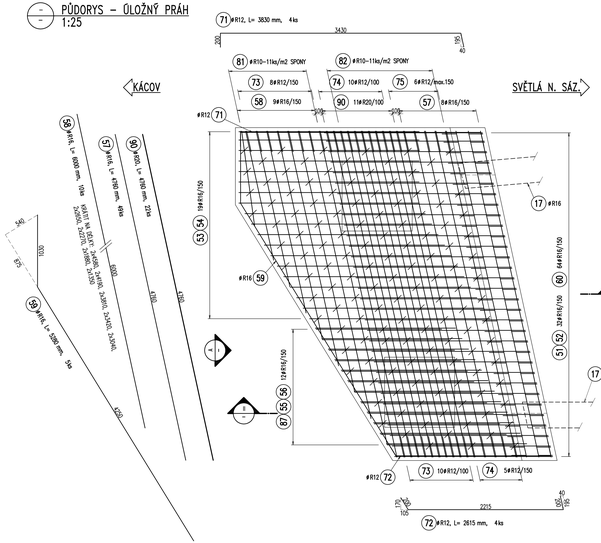


## PŮDORYS – PODLOŽISKOVÝ BLOK
1:25

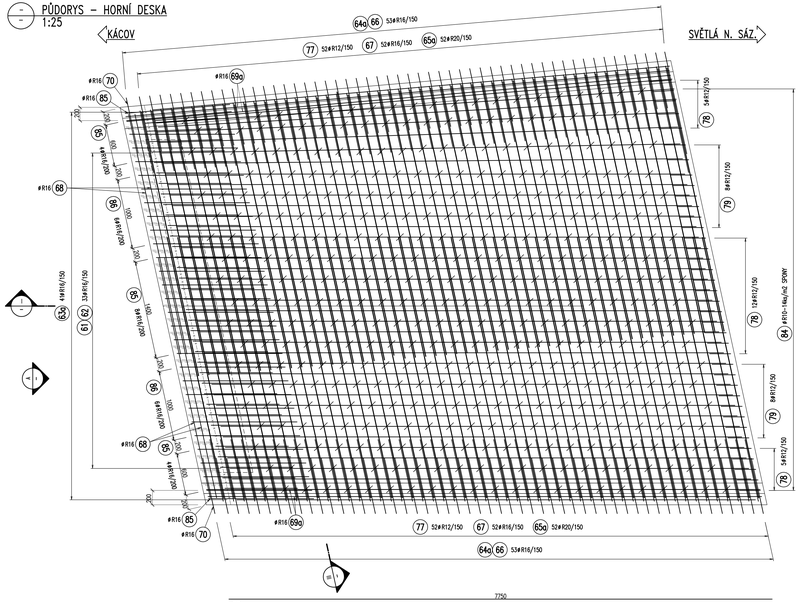


## ŘEZ
1:25

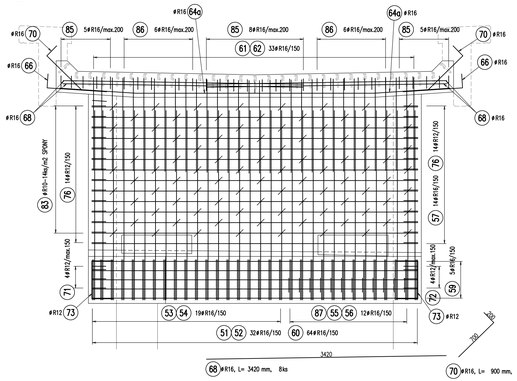


## VÝZTUŽ KÓTOVÁNA NA VNĚJŠÍ ROZMĚR DLE ČSN EN ISO 3766 (METODA A)

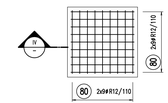


## ŘEZ
1:25

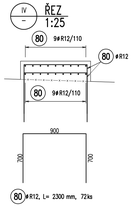


## ŘEZ
1:25




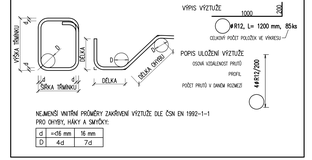


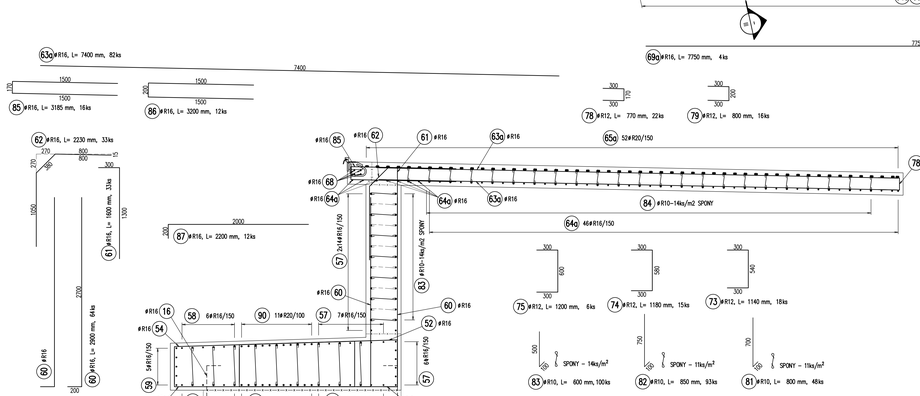


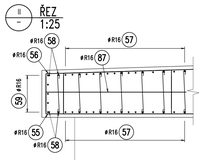


## ŘEZ
1:25

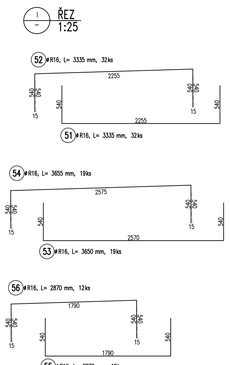


### VÝKAZ VÝZTUŽE

| POL. | ø | DÉLKA | POČET | DÉLKA [m] - 10 505 (R) | | | |
|---|---|---|---|---|---|---|---|
| C. | mm | m/1ks | ks | R10 | R12 | R16 | R20 |
| 51 | R16 | 3,34 | 32 | | | 107 | |
| 52 | R16 | 3,34 | 32 | | | 107 | |
| 53 | R16 | 3,65 | 19 | | | 69 | |
| 54 | R16 | 3,66 | 19 | | | 69 | |
| 55 | R16 | 2,87 | 12 | | | 34 | |
| 56 | R16 | 2,87 | 12 | | | 34 | |
| 57 | R16 | 4,78 | 49 | | | 233 | |
| 58 | R16 | 6,00 | 10 | | | 60 | |
| 59 | R16 | 5,28 | 5 | | | 26 | |
| 60 | R16 | 2,90 | 64 | | | 186 | |
| 61 | R16 | 1,60 | 33 | | | 53 | |
| 62 | R16 | 2,23 | 33 | | | 74 | |
| 63a | R16 | 7,40 | 82 | | | 607 | |
| 64a | R16 | 3,80 | 106 | | | 403 | |
| 65a | R20 | 3,80 | 104 | | | | 395 |
| 66 | R16 | 1,05 | 106 | | | 111 | |
| 67 | R16 | 1,31 | 104 | | | 136 | |
| 68 | R16 | 3,42 | 8 | | | 27 | |
| 69a | R16 | 7,75 | 4 | | | 31 | |
| 70 | R16 | 0,90 | 2 | | | 2 | |
| 71 | R12 | 3,83 | 4 | | 15 | | |
| 72 | R12 | 2,62 | 4 | | 10 | | |
| 73 | R12 | 1,14 | 18 | | 21 | | |
| 74 | R12 | 1,18 | 15 | | 18 | | |
| 75 | R12 | 1,20 | 6 | | 7 | | |
| 76 | R12 | 0,77 | 28 | | 21 | | |
| 77 | R12 | 2,00 | 104 | | 208 | | |
| 78 | R12 | 0,77 | 22 | | 17 | | |
| 79 | R12 | 0,80 | 16 | | 13 | | |
| 80 | R12 | 2,30 | 72 | | 166 | | |
| 81 | R10 | 0,80 | 48 | 38 | | | |
| 82 | R10 | 0,85 | 93 | 79 | | | |
| 83 | R10 | 0,60 | 100 | 60 | | | |
| 84 | R10 | 0,45 | 470 | 212 | | | |
| 85 | R16 | 3,19 | 16 | | | 51 | |
| 86 | R16 | 3,20 | 12 | | | 38 | |
| 87 | R16 | 2,20 | 12 | | | 26 | |
| NEOBSAZ | | | | | | | |
| NEOBSAZ | | | | | | | |
| 90 | R20 | 4,78 | 22 | | | | 105 |
| | | | | | | | |
| CELKOVÁ DÉLKA [m] | | | | 389 | 496 | 2486 | 500 |
| HMOTNOST 1m [kg] | | | | 0,617 | 0,888 | 1,578 | 2,466 |
| HMOTNOST CELKEM [kg] | | | | 240 | 440 | 3923 | 1233 |
| **HMOTNOST CELKEM [kg]** | | | | **5836** | | | |

**BETON DLE ČSN EN 206+A1**
**C30/37 – XF3, XC4 – Cl 0,4 – Dmax 22 – S3**
**–MAX. PŘÍSAK 20 mm PODLE ČSN EN 12390–8**

**VÝZTUŽ B500B dle ČSN EN 42 0139**

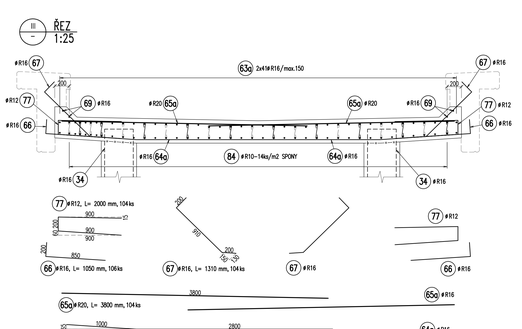**KRYTÍ MINIMÁLNÍ 40 mm**
**KRYTÍ JMENOVITÉ 50 mm**

**POZNÁMKY:**
1. JEDNOTLIVÉ POLOŽKY BUDOU, MOHL-U UVEDENO JINAK, ROZMÍSTĚNY OD KRAJŮ DLE HODNOTY KRYTÍ.
2. SPRÁVA VÝZTUŽE Z HLEDISKA BLOKOVÝCH PRODLEŽ – VIZ TECHNICKÁ ZPRÁVA.
3. TVAR A VÝZTUŽ PODLOŽISKOVÝCH BLOKŮ BUDOU UPRAVENY DLE VTD LOŽISEK A MUSÍ BÝT ODSOUHLASENY PROJEKTANTEM A TDS.
4. POLOŽKY Č. 16, 17, 24 VIZ. PŘÍLOHA – ZÁKLAD. DŘÍK A KŘÍDLA OPĚRY 02 – VÝZTUŽ.
5. DO OP BUDOU ZABETONOVÁNY 2 KS DESEK POD ZEMNÍKY, VIZ VÝKRES TVARU.

VÝŠKOVÝ SYSTÉM Bpv | SOUŘADNICOVÝ SYSTÉM S–JTSK

| | | | | |
|---|---|---|---|---|
| TOP CON SERVIS s.r.o. | Vedoucí projektu: ING. Š. JAKEŠ | Zodpovědný projektant: ING. Š. JAKEŠ | Investor: SŽ s.o., SS ZÁPAD | |
| | Kontroloval: ING. O. NOVOTNÝ | Kontroloval: ING. L. MRŠEK | Místo stavby: VLAŠTĚLOVICE, KOLUNIČ, Ú44 | |
| | Vypracoval: | Kontroloval: | Formát: | |
| | | | Datum: 04/2020 | |
| | | | Úlož: DUSP/HSPS | |
| | | | Měřítko: 1:25 | |
| TOP CON SERVIS s.r.o., Ke Stírce 1824/56, 182 00 Praha 8, tel./fax: 284 021 740, email: topcon@topcon.cz | | | Č.zakázky: 55–19 | |

REKONSTR. MOSTU V KM 20,054 TR. ČERČANY–SVĚTLÁ N.S.
D – DOKUMENTACE OBJEKTŮ / D.2 – STAVEBNÍ ČÁST
SO 101 REKONSTRUKCE MOSTU

Číslo kopie | Číslo přílohy: 10.6

ÚLOŽNÝ PRÁH OPĚRY 02 – VÝZTUŽ