ROZVINUTÝ POHLED
1:100

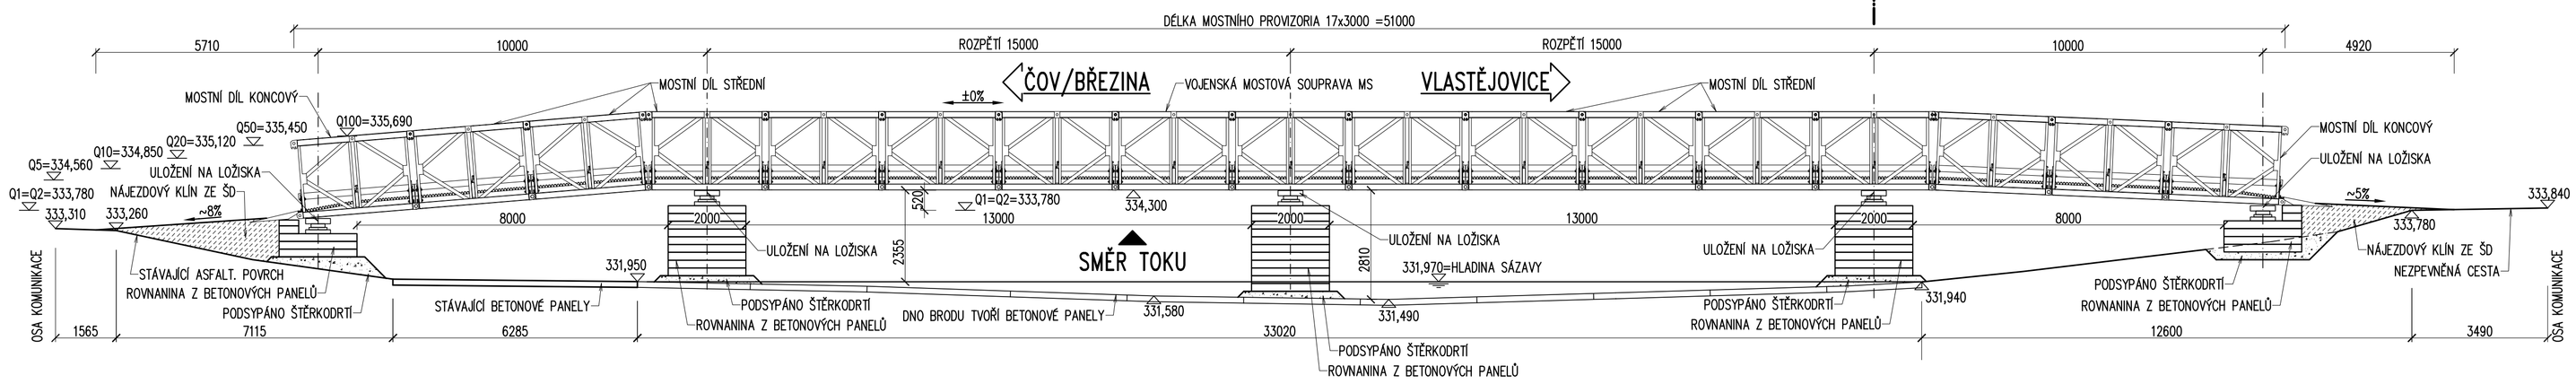

PŮDORYS
1:200

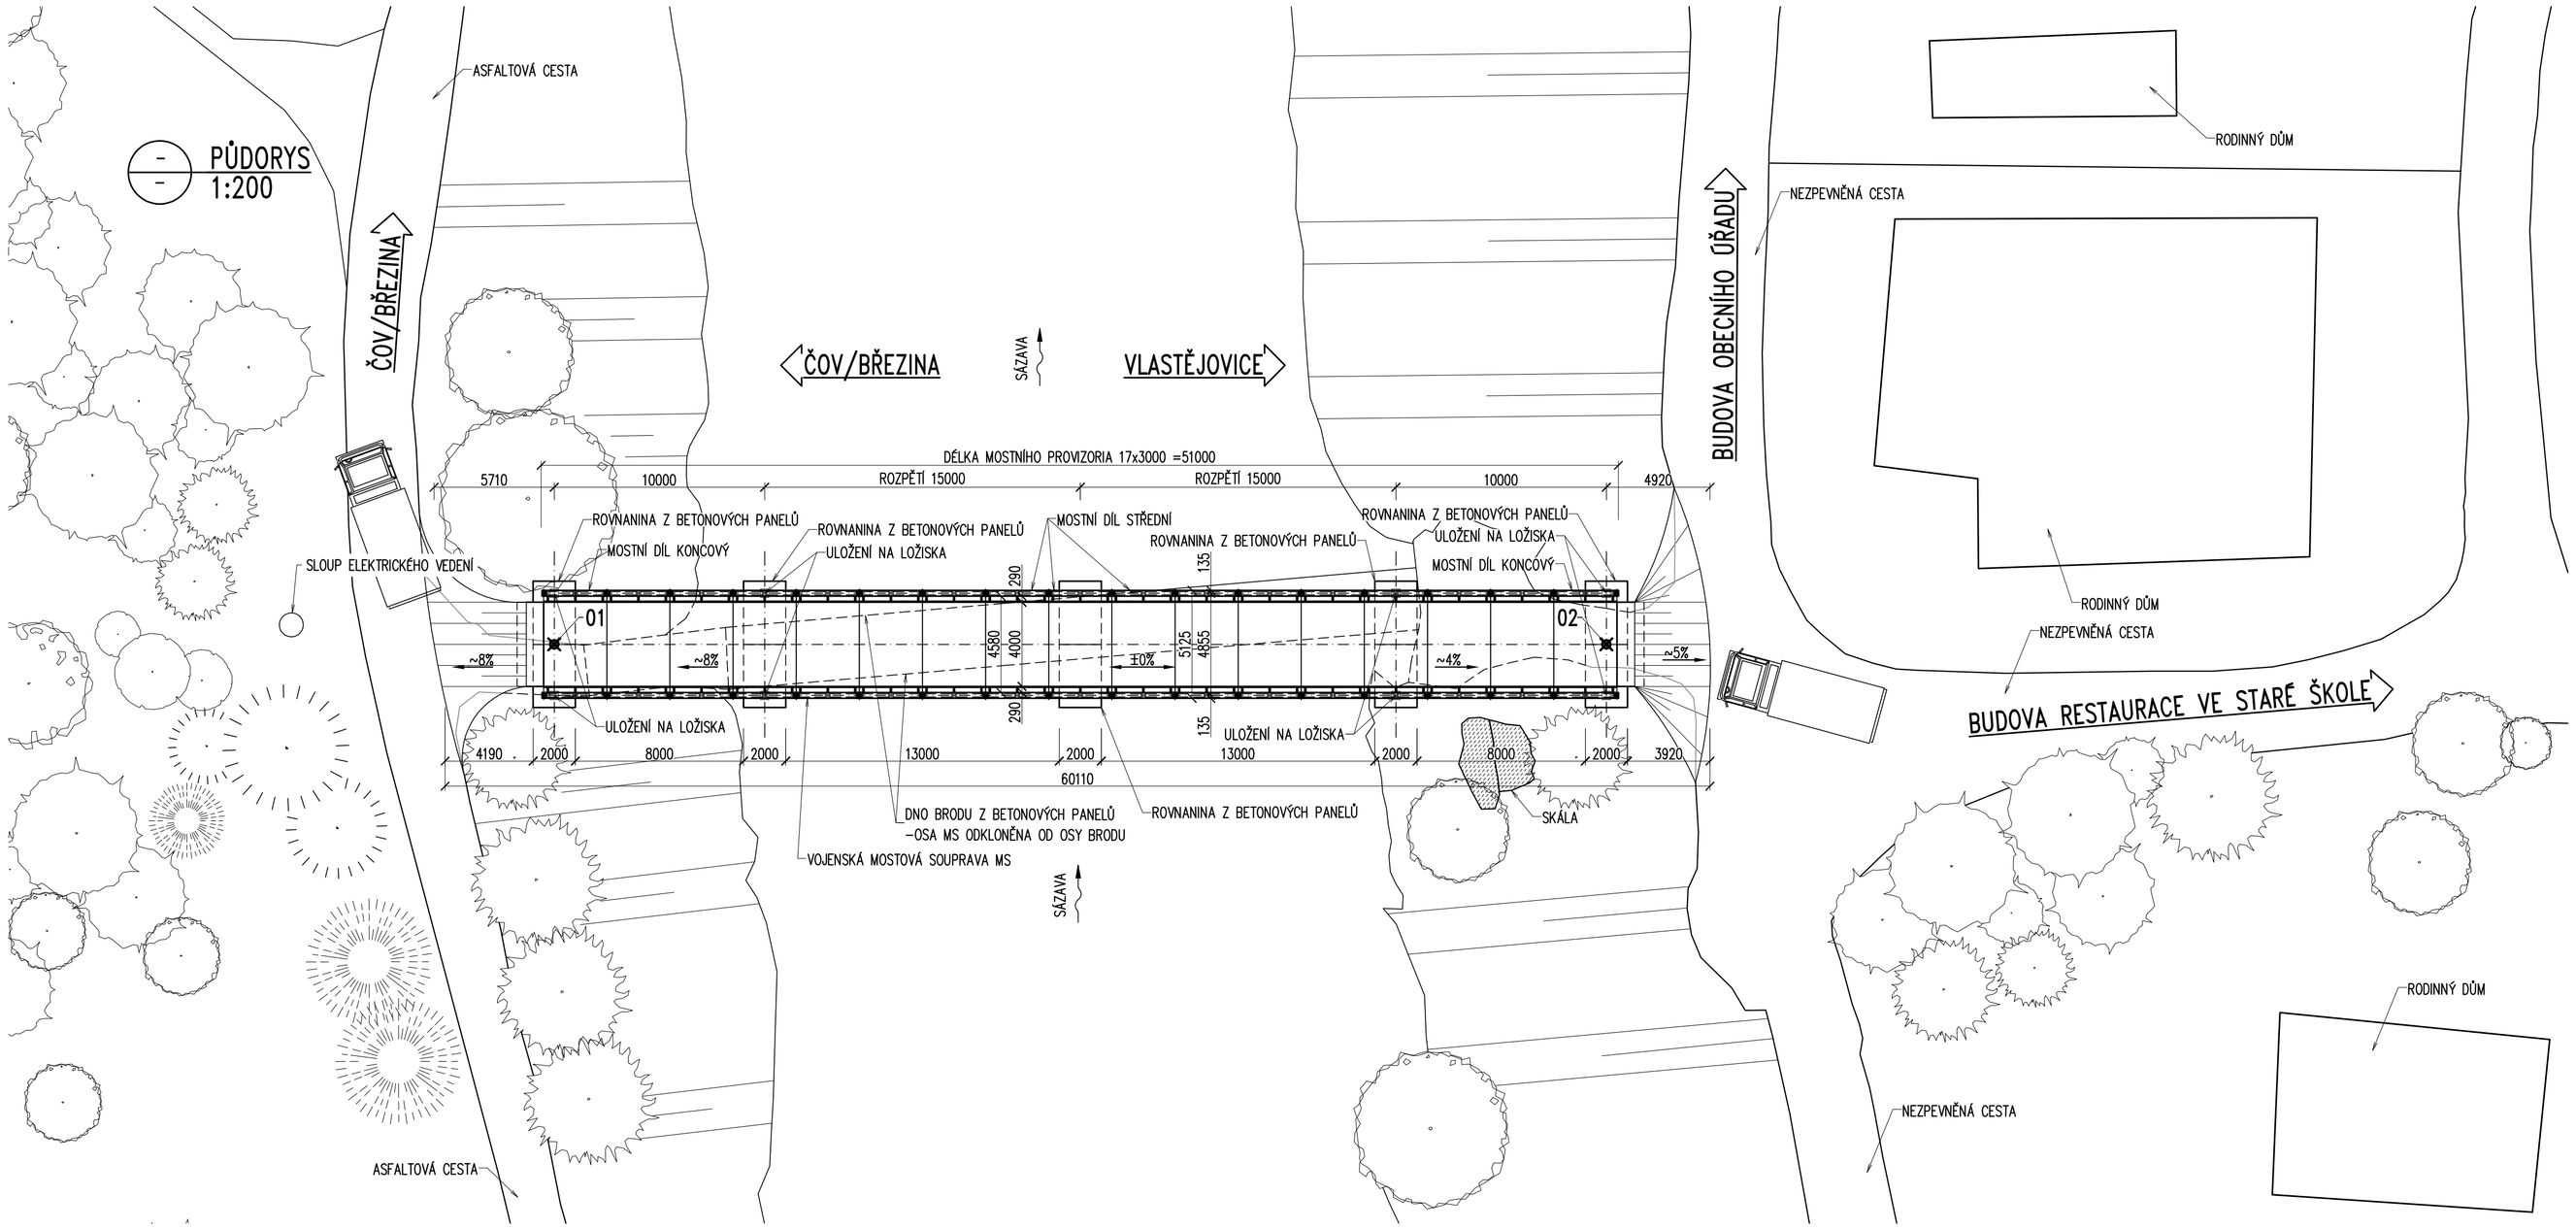

PŘÍČNÝ ŘEZ
1:50

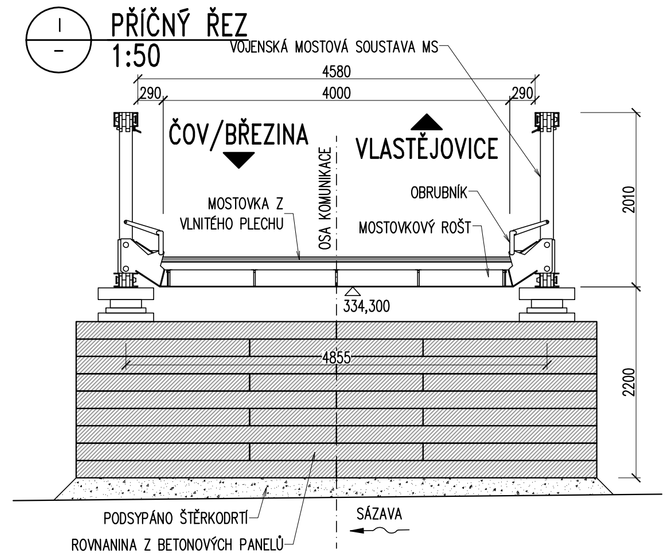

MOSTNÍ DÍL STŘEDNÍ– SCHÉMA

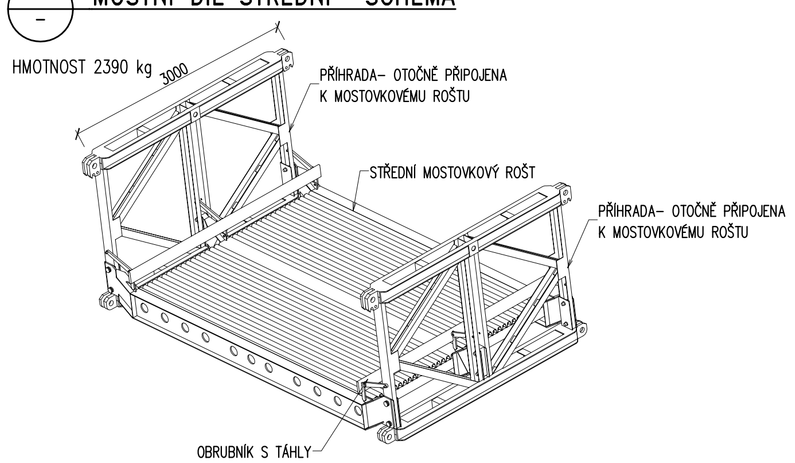

MOSTNÍ DÍL KONCOVÝ– SCHÉMA

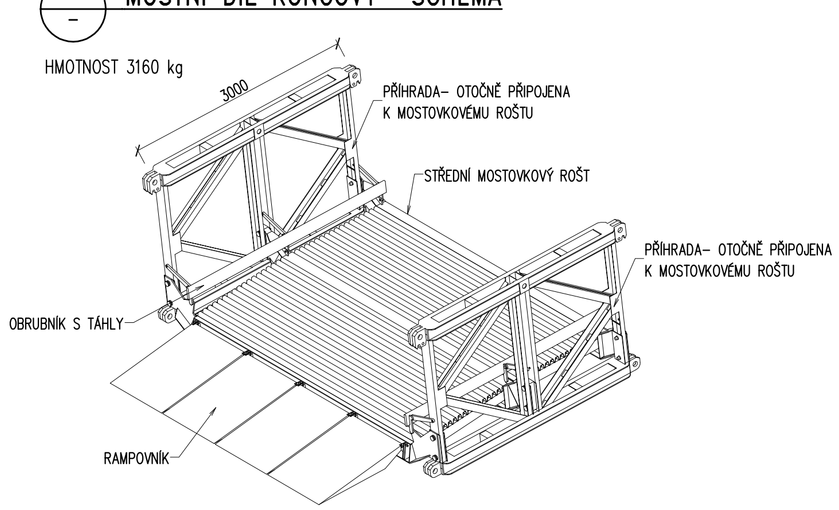

SOUŘADNICE VYTYČOVANÝCH BODŮ

BOD	Y	X	popis bodu
1	694 538,790	1 089 102,456	OSA PROVIZORNÍHO PŘEMOSTĚNÍ
2	694 504,660	1 089 138,995	

POZNÁMKY:

VYTYČENÍ BUDE PROVEDENO Z BODŮ PLATNÉ A OVĚŘENÉ VYTYČOVACÍ SÍTĚ DLE PLATNÝCH NOREM.
ČSN 73 0420–1 PŘESNOST VYTYČOVÁNÍ STAVEB – ČÁST 1: ZÁKLADNÍ POŽADAVKY
ČSN 73 0420–2 PŘESNOST VYTYČOVÁNÍ STAVEB – ČÁST 2: VYTYČOVACÍ ODCHYLKY
ČSN 73 0210–1 GEOMETRICKÁ PŘESNOST VE VÝSTAVBĚ. PODMÍNKY PROVÁDĚNÍ. ČÁST 1: PŘESNOST OSAZENÍ

VÝŠKOVÝ SYSTÉM Bpv — SOUŘADNICOVÝ SYSTÉM S–JTSK

	Vedoucí projektu	Zodpovědný projektant	Investor	SŽ s.o., SS ZÁPAD
TOP CON SERVIS s.r.o.	ING. Š. JAKEŠ	ING. Š. JAKEŠ	Místo stavby	VLASTĚJOVICE, KOUNICE
	Vypracoval	Kontroloval	Datum	04/2020
	ING.-R. SKLENÁŘ	ING. L. MAREK	Účel	DUSP+PDPS
			Měřítko	1:200, 1:100, 1:50
TOP CON SERVIS s.r.o., Ke Stírce 1824/56, 182 00 Praha 8, tel/fax: 284 021 740, email:topcon@topcon.cz			Č.zakázky	55–19

REKONSTR. MOSTU V KM 20,054 TR. ČERČANY–SVĚTLÁ N.S.
D – DOKUMENTACE OBJEKTŮ / D.2 – STAVEBNÍ ČÁST
SO 101 REKONSTRUKCE MOSTU

Číslo kopie:

Číslo přílohy: 16

PROVIZORNÍ PŘEMOSTĚNÍ