
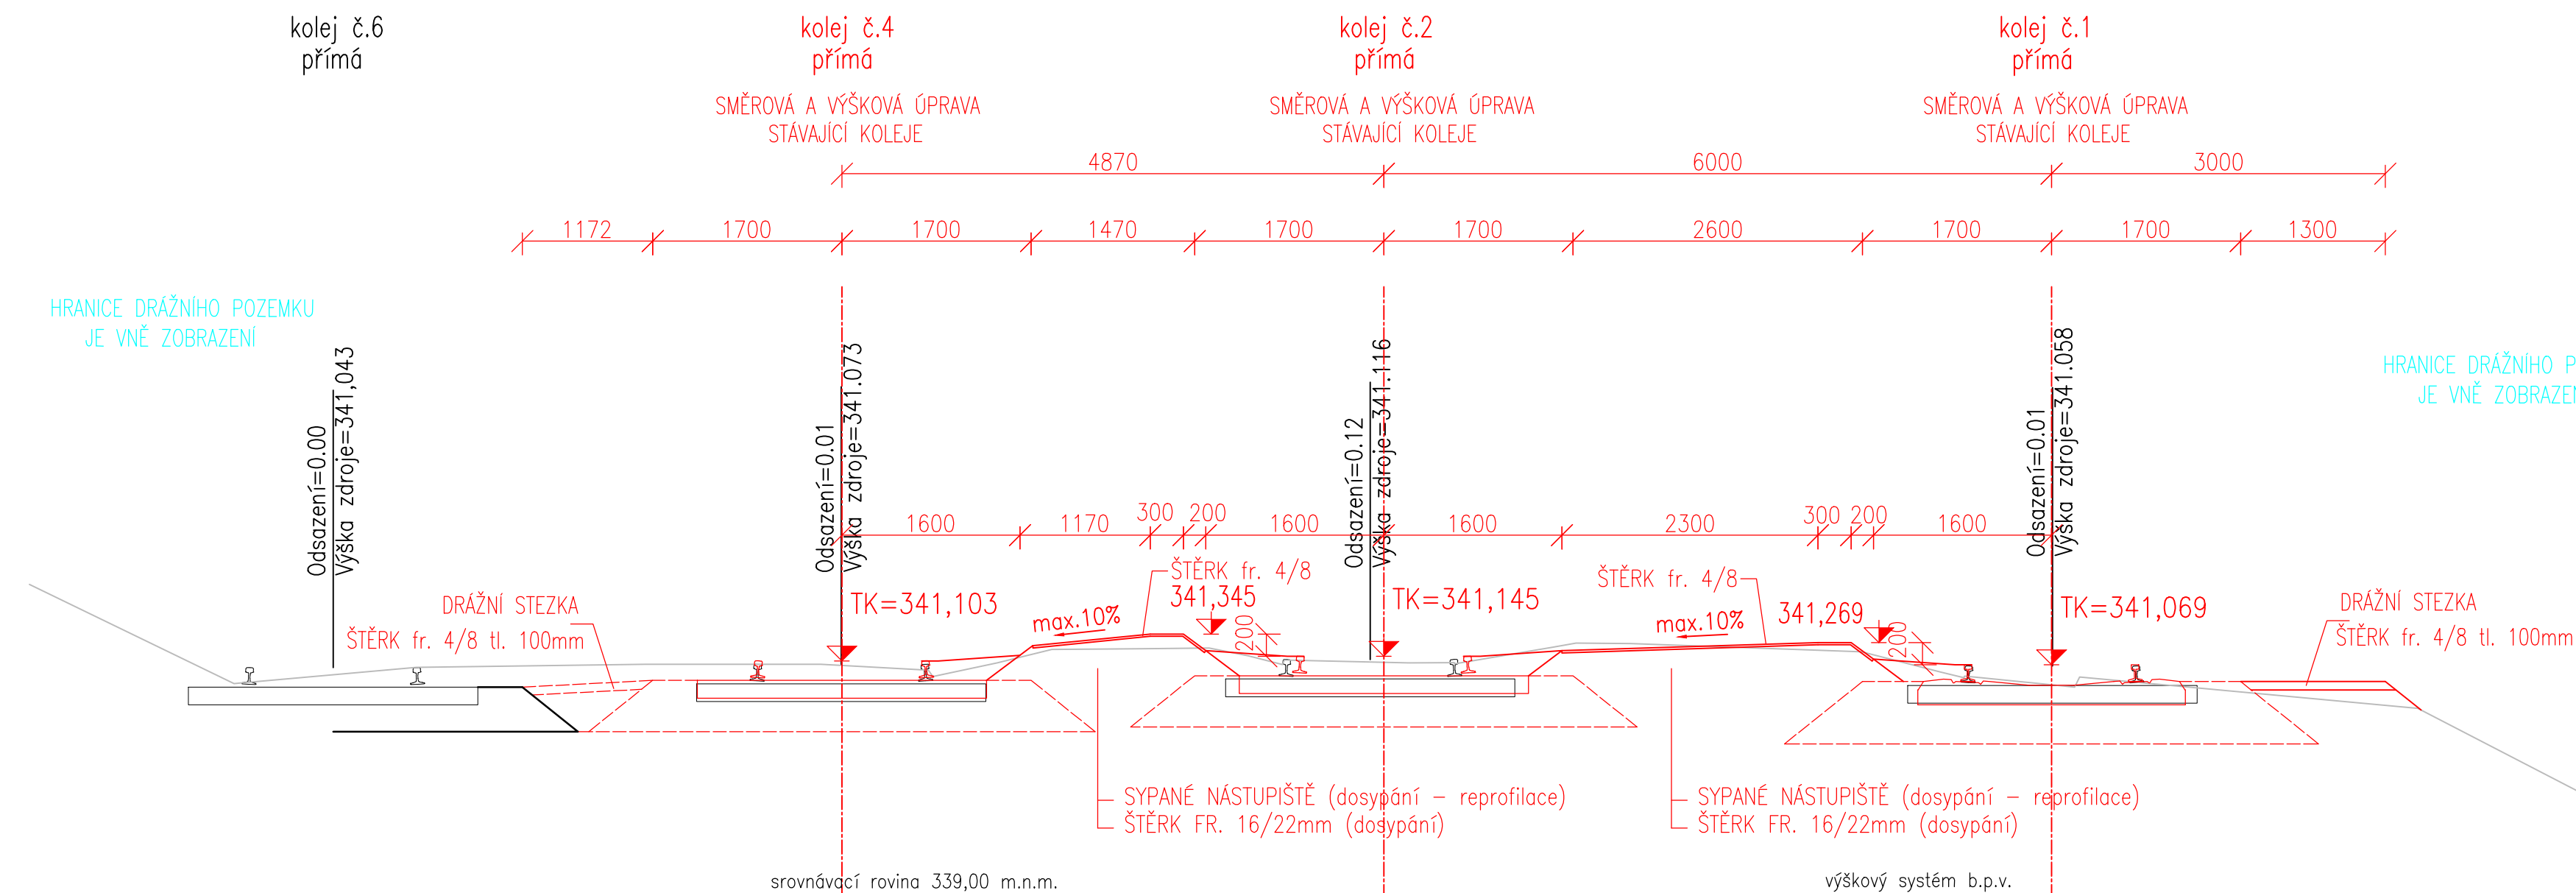


VZOROVÉ PŘÍČNÉ ŘEZY
M 1:50

PR: 12
20.125 000

PR: 16
20.225 000

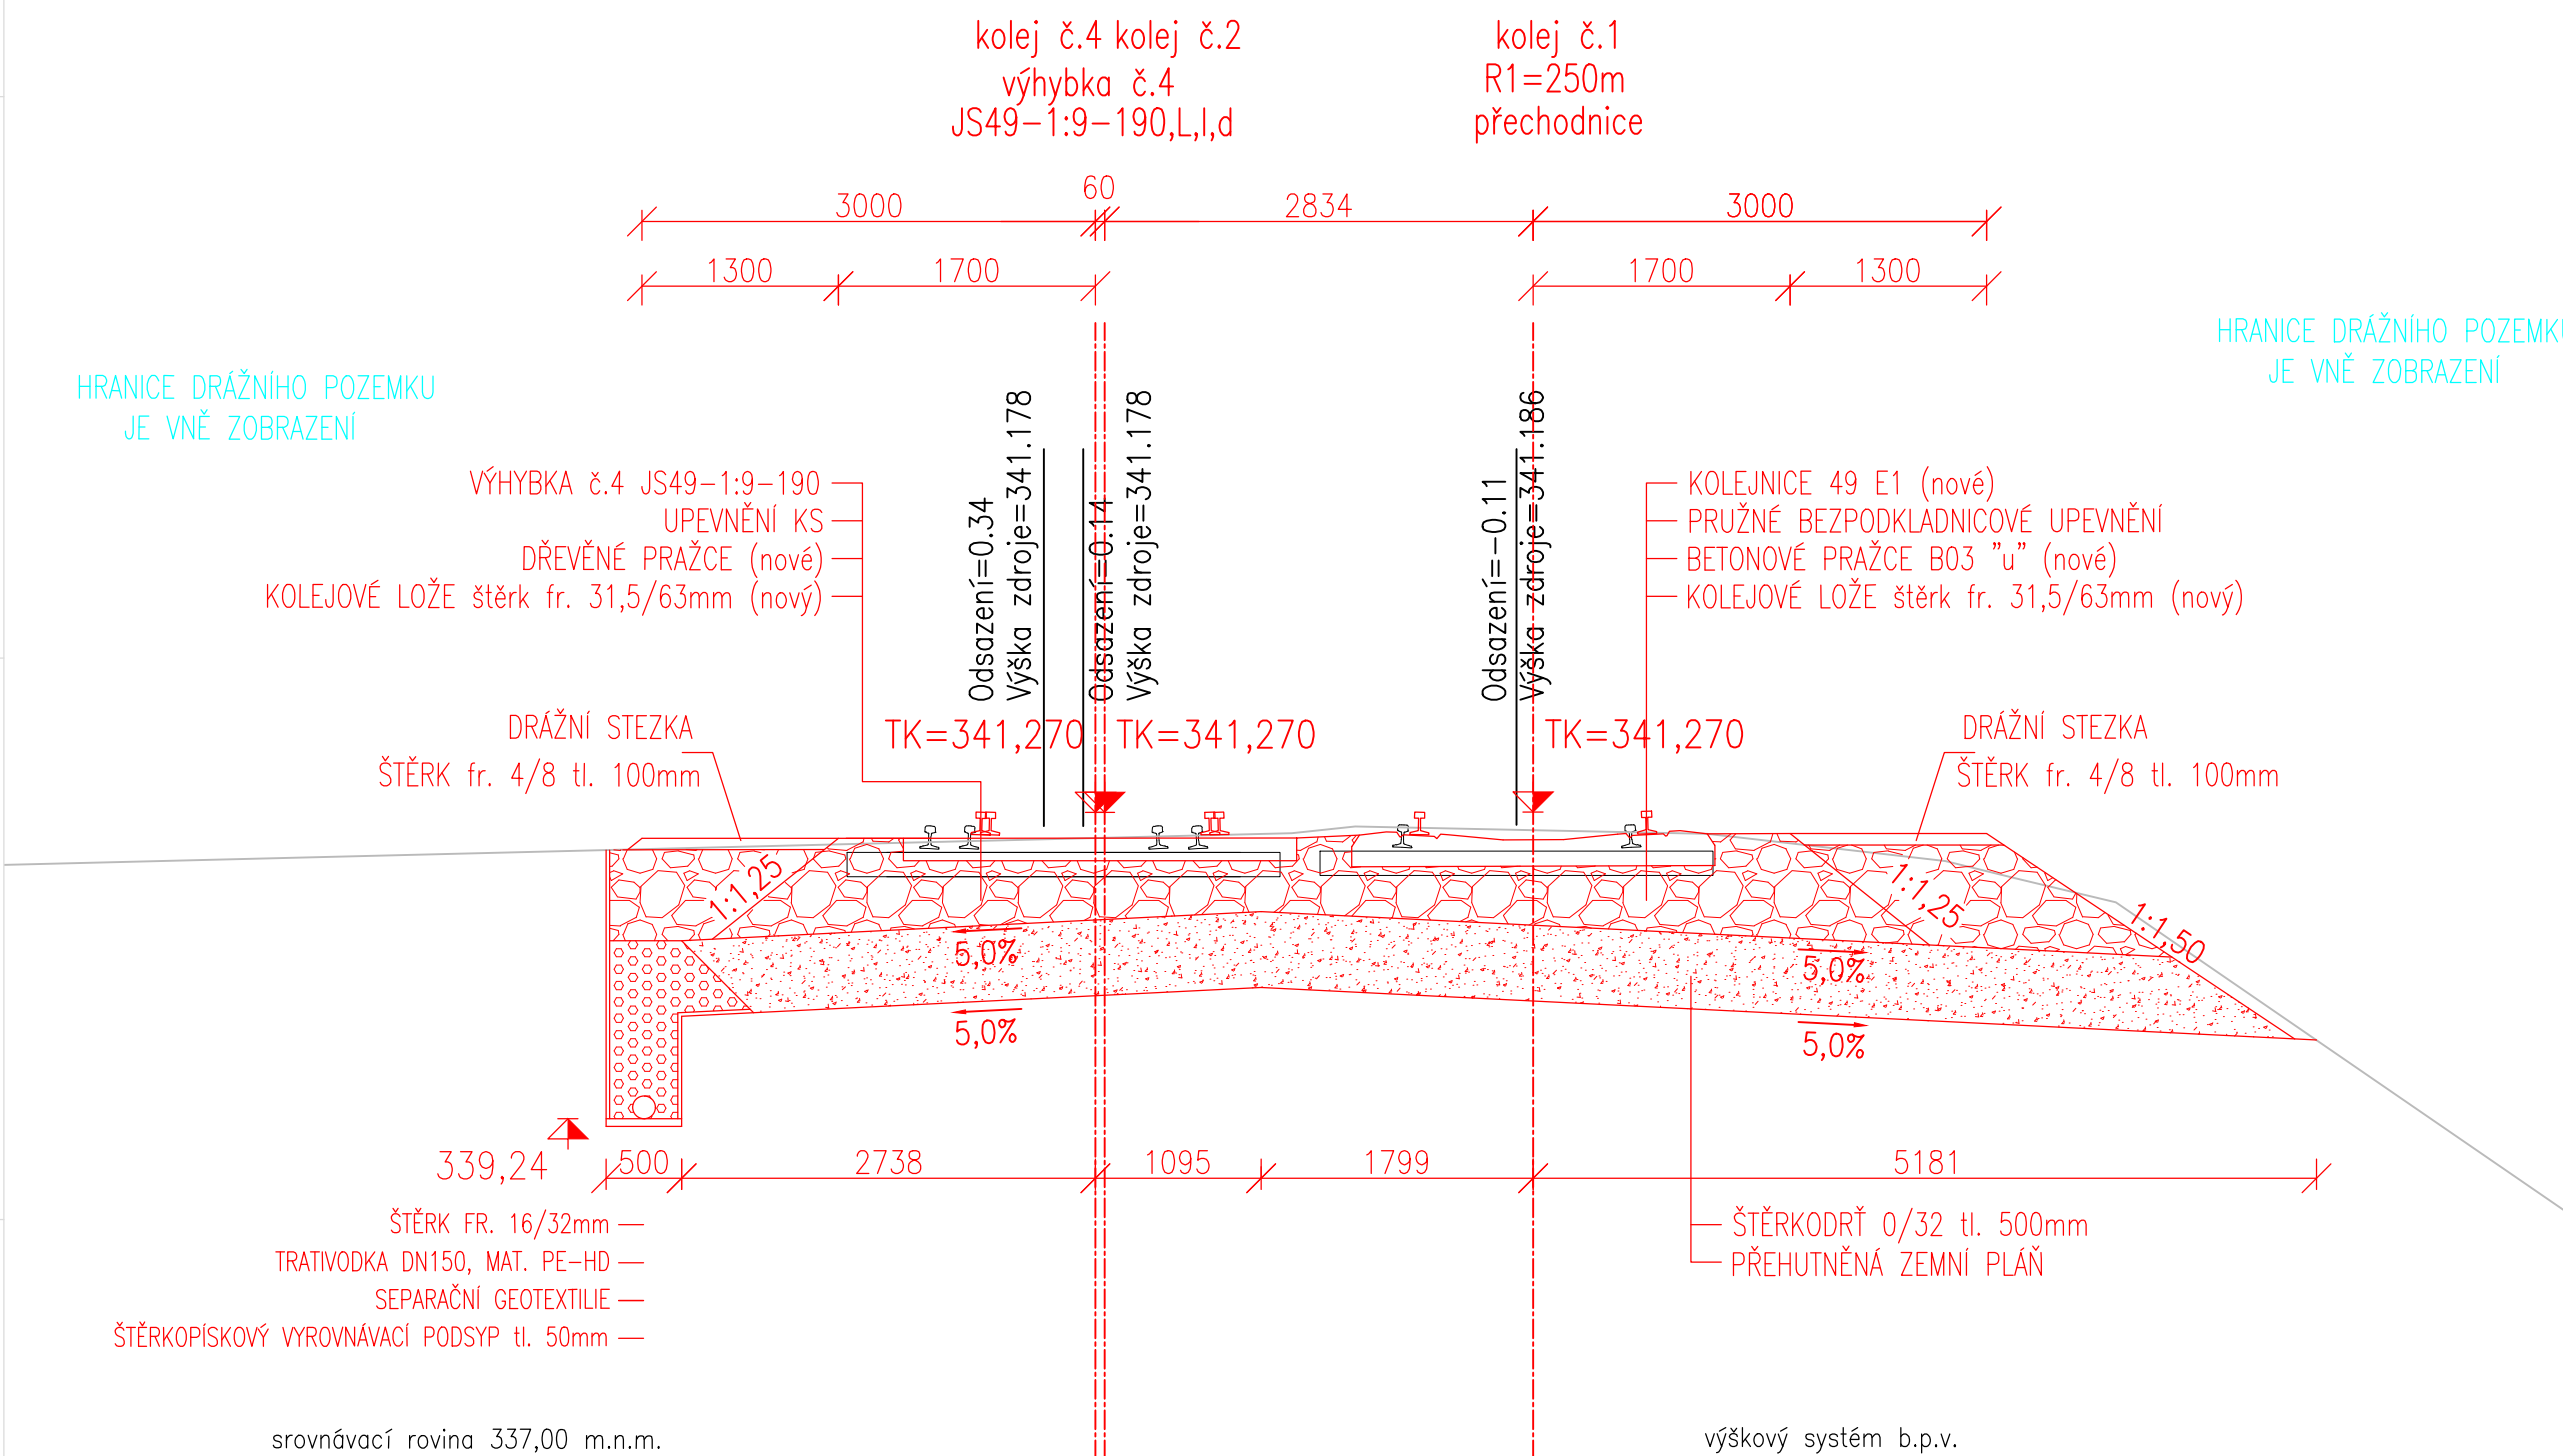

TÚ: 1733 Kácov – Světlá nad Sázavou

PO PŘIPOMÍNKÁCH


Generální projektant:



TOP CON SERVIS S.R.O.
KE STÍRCE 56
182 00 PRAHA 8

Zpracovatel dílčí části dokumentace:

Souřadnicový systém S-JTSK, Výškový systém Bpv

Ypracoval: Ing. Vlastimil Mičjan	Zodp. projektant: Ing. Jan Hašek	Kontroloval: Ing. Petr Burda	
Kraj: Středočeský	Traťový úsek/Obec: Kácov – Světlá nad Sázavou		
Investor Správa železnic, s.o.; Dlážděná 1003/7; 110 00 Praha 1			PRODIN A.S. JIRÁSKOVA 169 DIČ: CZ25292161 530 02 PARDUBICE IČO: 25292161
Akce:			Formát 5xA4
"Rekonstrukce mostu v km 20,054 trati Čerčany – Světlá nad Sázavou" SO 201 Železniční spodek, SO 202 Železniční svršek			Datum 4/2020
			Účel DUSP+PDPS
			Č. zakázky 3110-19-113
Obsah výkresu: VZOROVÉ PŘÍČNÉ ŘEZY			Změna Č. kopie Měřítko 1:50 Část dokumentace Č. přílohy D.2 5