


SCHÉMA UMÍSTĚNÍ VÝSTROJE TRATI

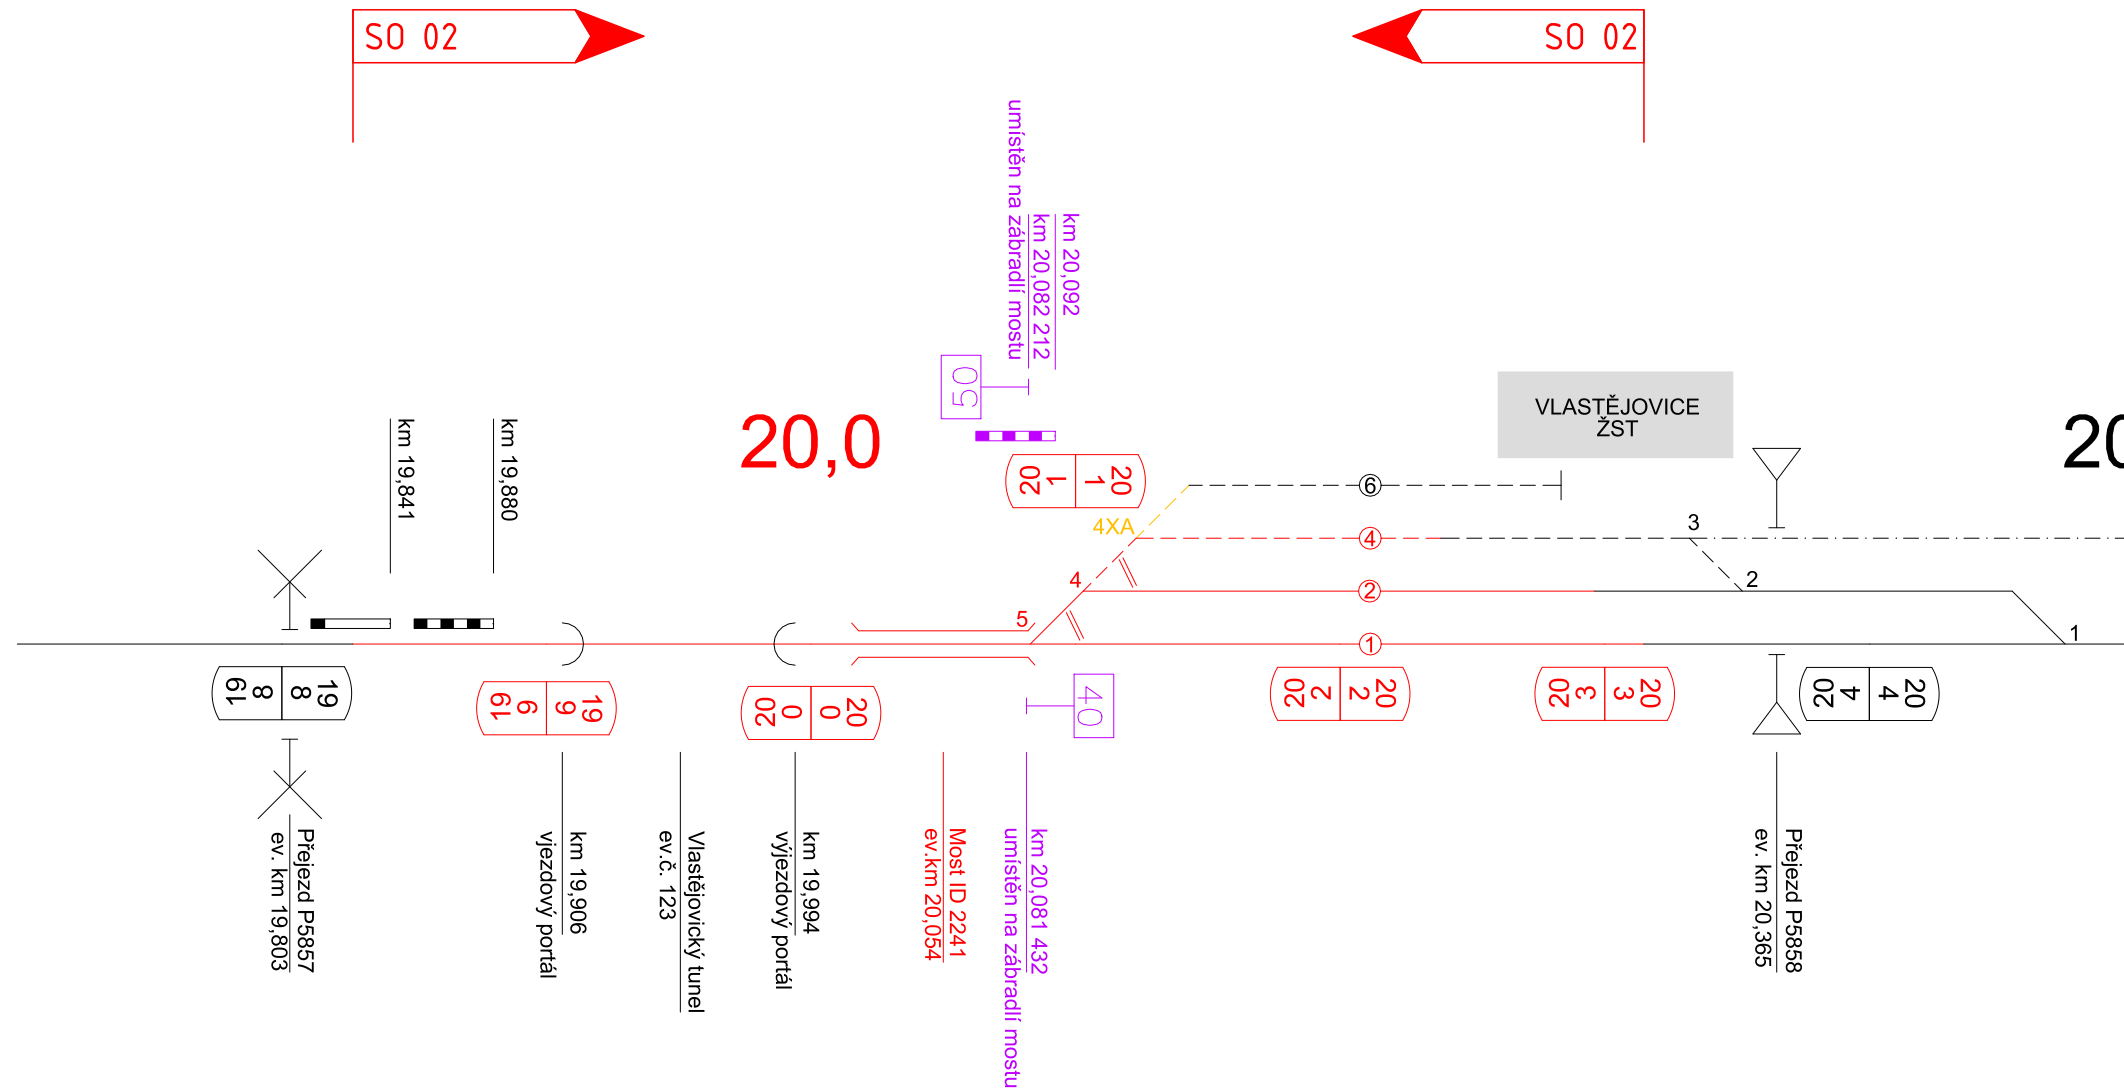


km 19,826 881 - km 20,314 817



LEGENDA A POZNÁMKY K VÝKRESU:

pozn. U návěstí umístěných dle SŽDC D1, je před názvem návěstí uvedeno číslo příslušného článku.

- | | |
|---|--|
|  | Nový stav |
|  | Stávající stav |
|  | Snášená kolej |
|  | Snášená a opět vrácená výstroj |
|  | 1173 - Kilometrická poloha (Staničník) |
|  | 1336 - Traťová rychlost (Rychlostník) |
|  | 1409 - Písejte (Výstražný kolík) |
|  | 1797 - Posun zakázán (Označník) |
|  | Železniční přejezd s výstražnými kříži |
|  | Železniční přejezd s PZZ |

TÚ: 1733 Kácov – Světlá nad Sázavou

PO PŘIPOMÍNKÁCH


Generální projektant:



TOP CON SERVIS S.R.O.
KE STÍRCE 56
182 00 PRAHA 8

Zpracovatel dílčí části dokumentace:

Souřadnicový systém S-JTSK, Výškový systém Bpv

 Vypracoval: Ing. Vlastimil Mičjan	Zodp. projektant: Ing. Jan Hašek	Kontroloval: Ing. Petr Burda	 <div style="font-size: 2em; font-weight: bold; margin-top: 5px;">PRODIN</div>
Kraj: Středočeský	Traťový úsek/Obec: Kácov – Světlá nad Sázavou		
Investor Správa železnic, s.o.; Dlážděná 1003/7; 110 00 Praha 1			
Akce:			PRODIN A.S. JÍRÁSKOVA 169 DIČ: CZ25292161 530 02 PARDUBICE IČO: 25292161 Formát: 3x A4

"Rekonstrukce mostu v km 20,054 trati
Čerčany - Světlá nad Sázavou"

SO 201 Železniční spodek, SO 202 Železniční svršek

Obsah výkresu:

SCHÉMA UMÍSTĚNÍ VÝSTROJE TRATI

PRODIN A.S. JIRÁSKOVA 169 DIČ: CZ25292161 530 02 PARDUBICE IČO: 25292161	
Formát	3xA4
Datum	4/2020
Účel	DUSP+PDPS
Č. zakázky	3110-19-113
Změna	Č. kopie
Měřítko	
-	
Část dokumentace	Č. přílohy
D.2	8