


PŘÍČNÝ ŘEZ - odvodnění
M 1:50

PR: vyústění trativodu
20.118 363

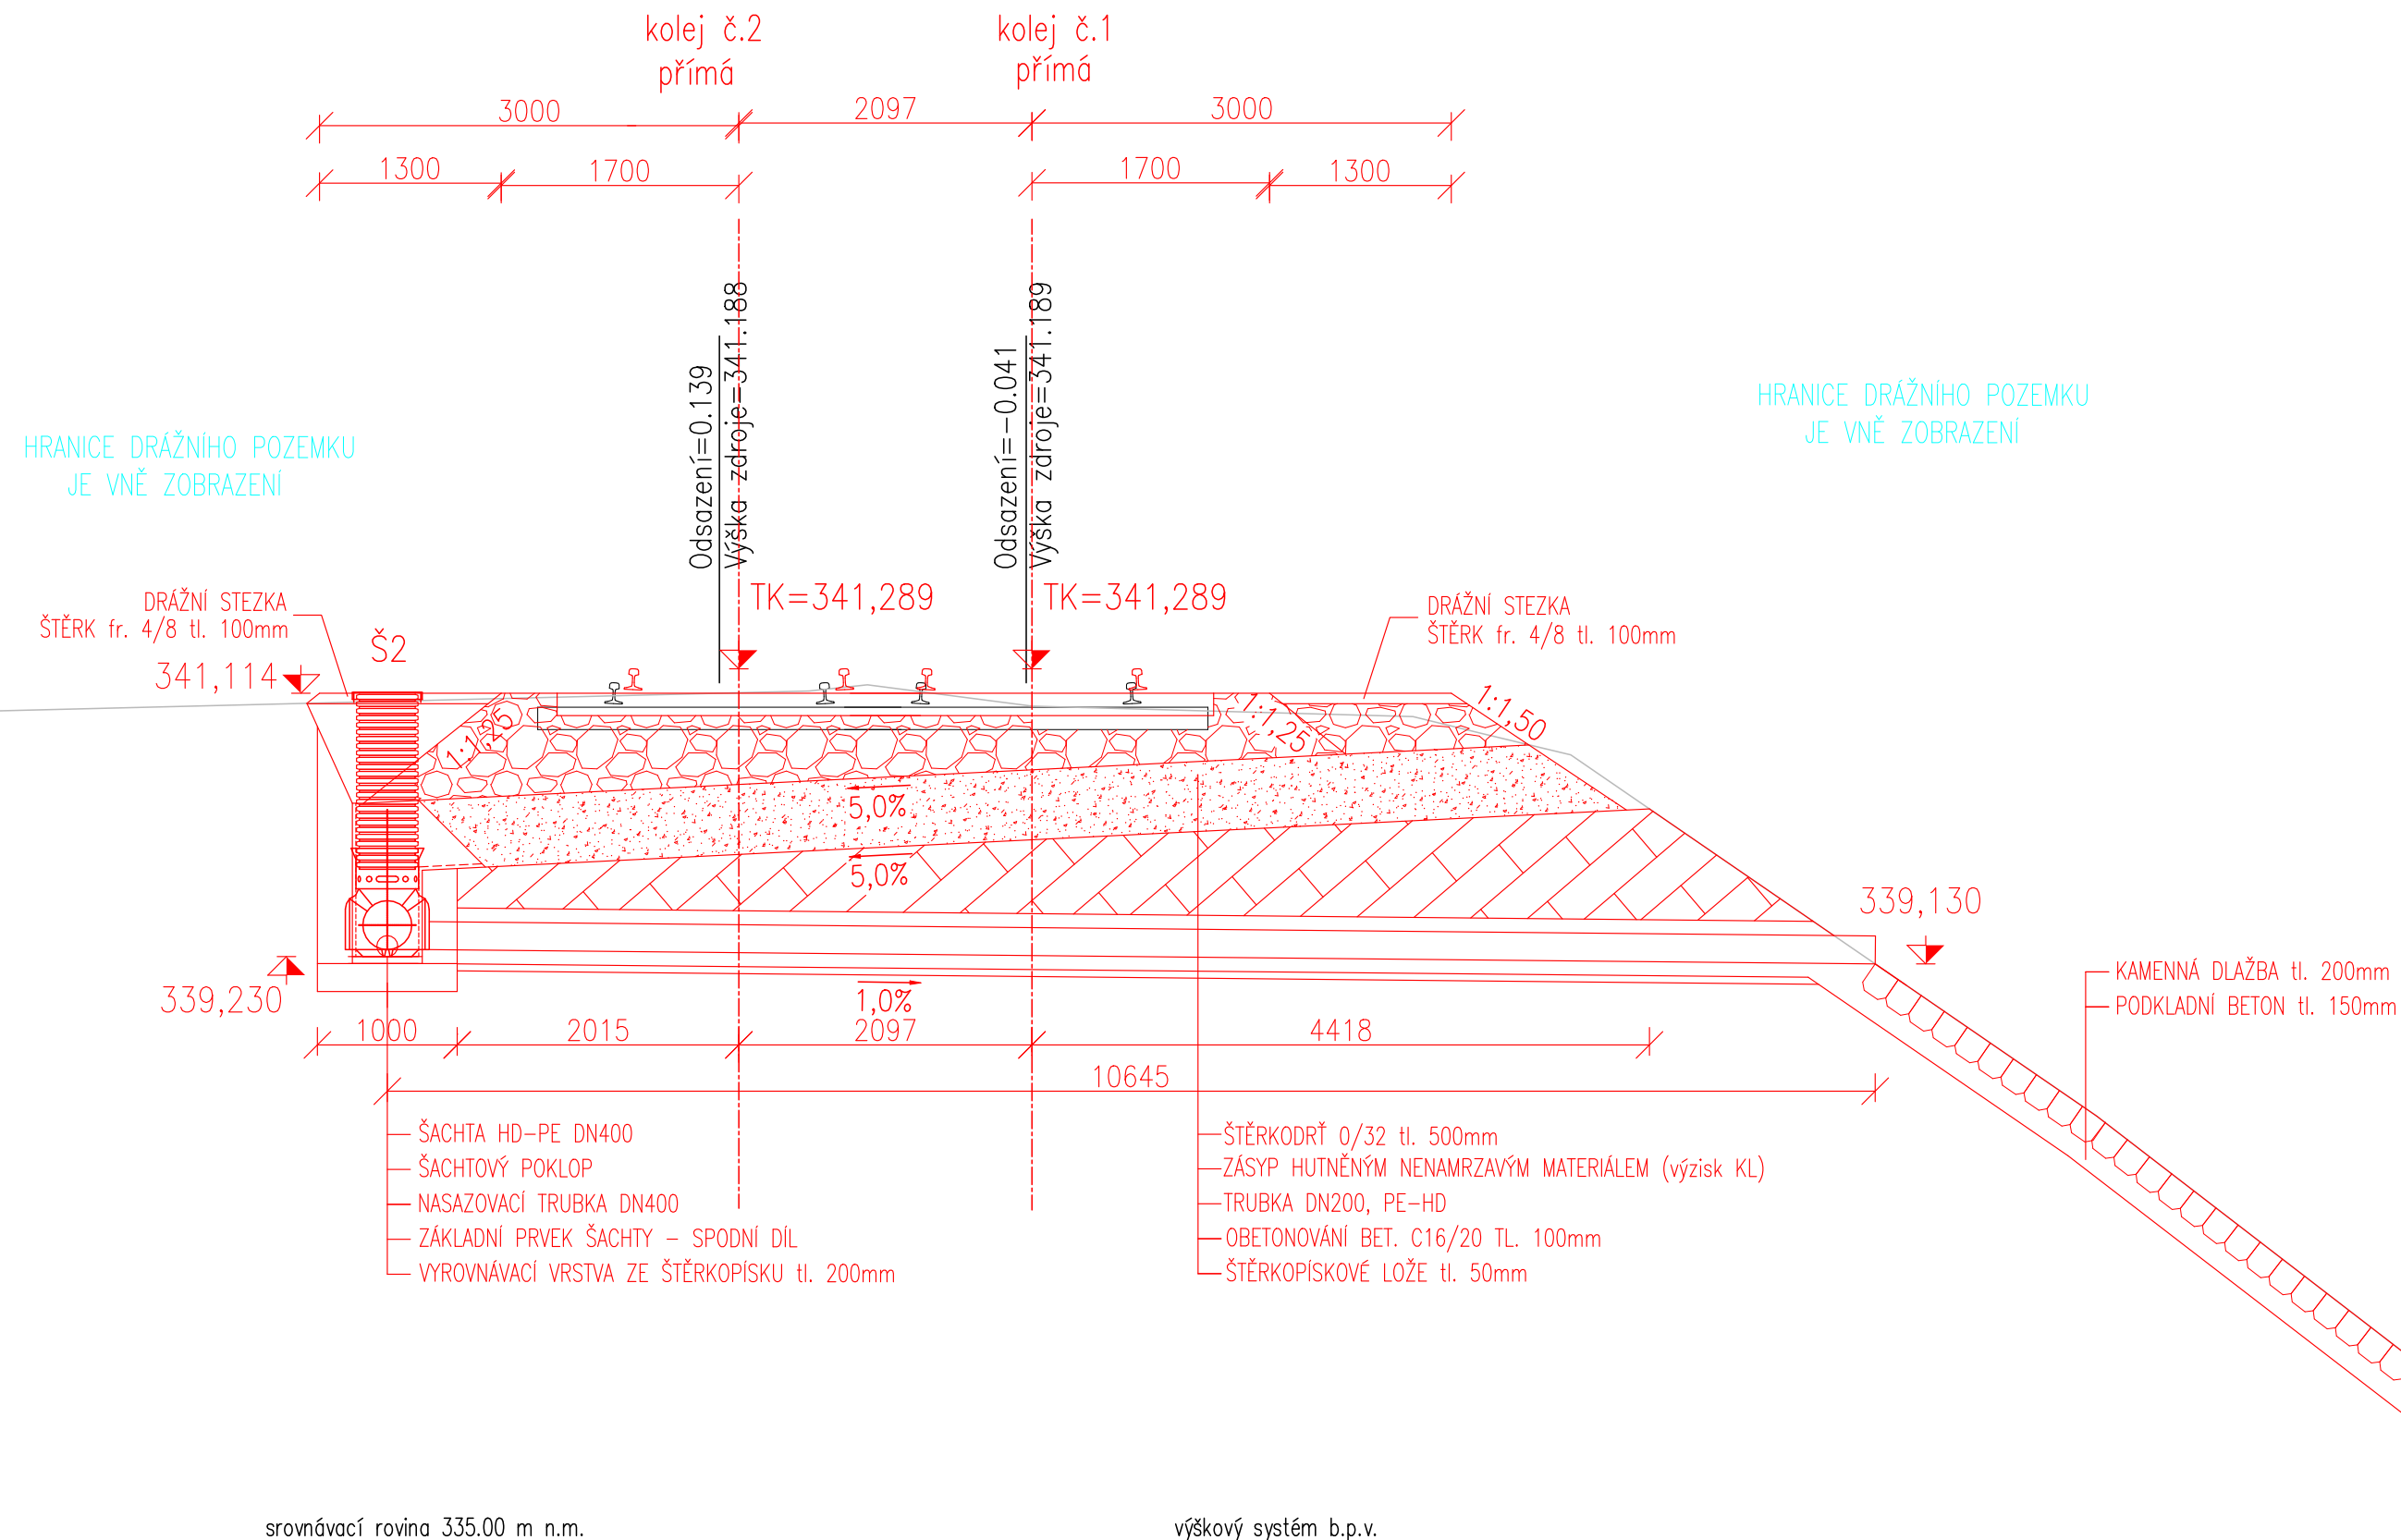

TÚ: 1733 Kácov – Světlá nad Sázavou

PO PŘIPOMÍNKÁCH


Generální projektant:



TOP CON SERVIS S.R.O.
KE STÍRCE 56
182 00 PRAHA 8

Zpracovatel dílčí části dokumentace:

Souřadnicový systém S-JTSK, Výškový systém Bpv

Vypracoval: Ing. Vlastimil Mičjan		Zodp. projektant: Ing. Jan Hašek		Kontroloval: Ing. Petr Burda		 PRODIN	
Kraj: Středočeský			Traťový úsek/Obec: Kácov – Světlá nad Sázavou				PRODIN A.S. JIRÁSKOVA 169 DIČ: CZ25292161 530 02 PARDUBICE IČO: 25292161
Investor Správa železnic, s.o.; Dlážděná 1003/7; 110 00 Praha 1							
Akce: "Rekontrukce mostu v km 20,054 trati Čerčany – Světlá nad Sázavou"						Formát 5xA4	
						Datum 4/2020	
						Účel DUSP+PDPS	
						Č. zakázky 3110-19-113	
						Změna	
Měřítko 1:50							
SO 201 Železniční spodek, SO 202 Železniční svršek						Část dokumentace D.2	
Obsah výkresu: PŘÍČNÝ ŘEZ – odvodnění						Č. přílohy 9	