A – PŘÍČNÝ ŘEZ 1:50

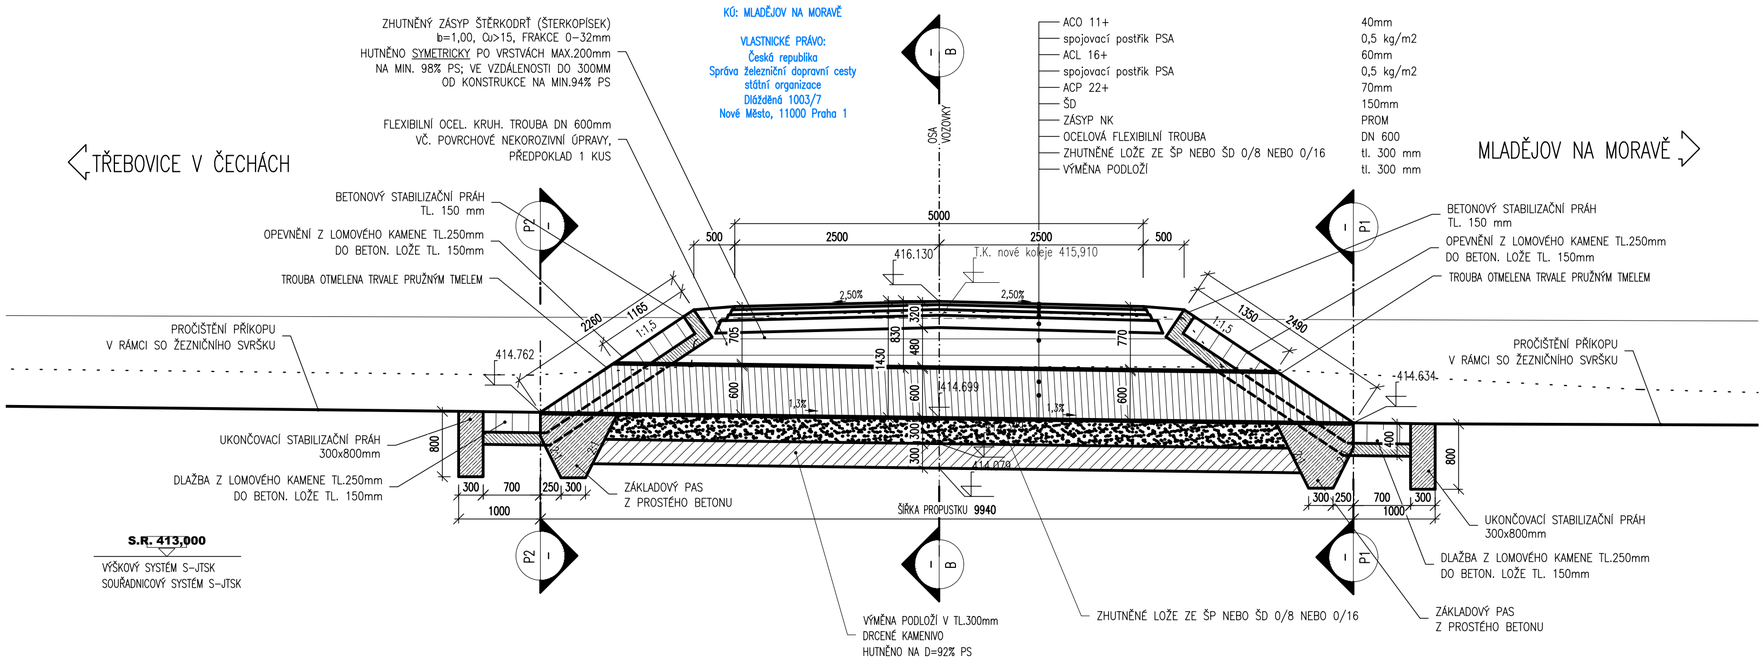

B – PODÉLNÝ ŘEZ 1:50

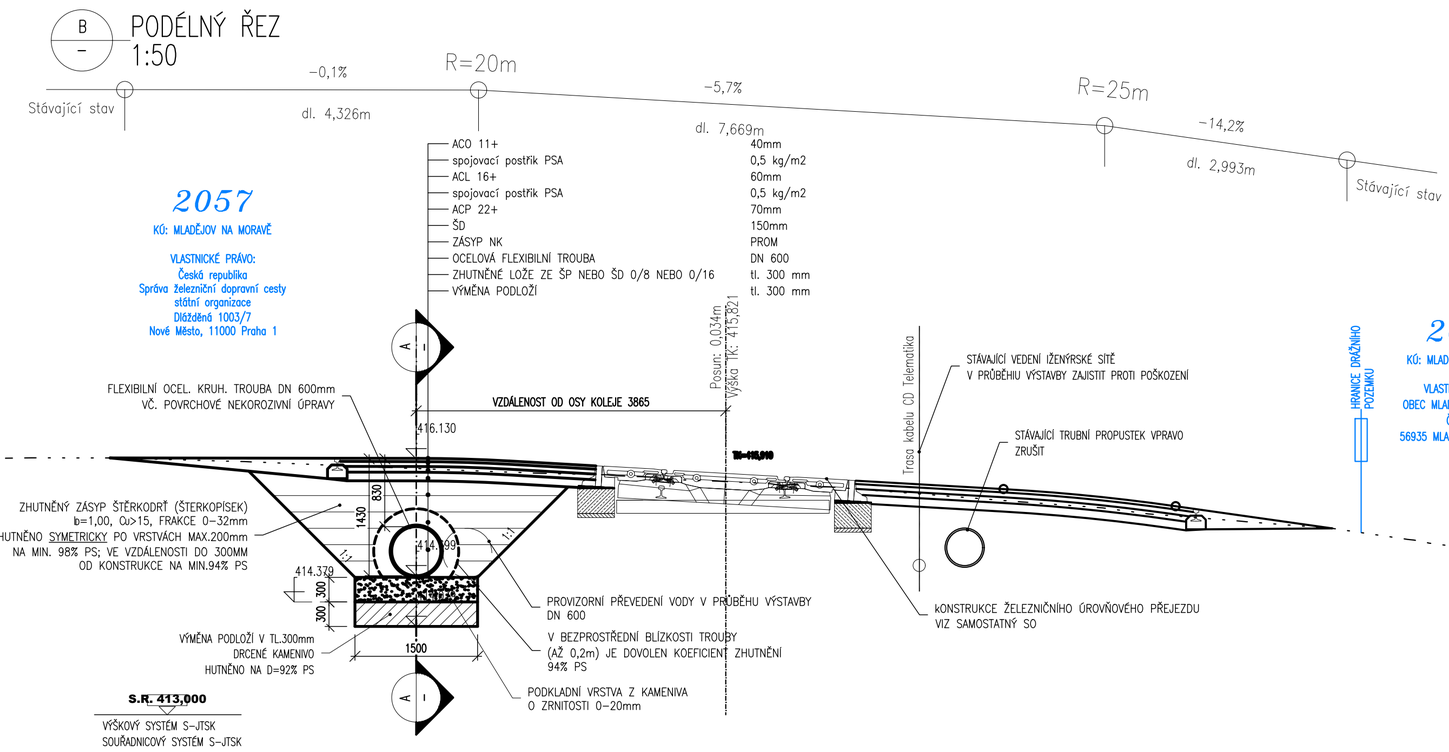

MĚŘÍTKO:

1:50

m 0,5 1,0 1,5 2,0 2,5

POZNÁMKY:

– VŠEOBECNĚ:

- VÝŠKOVÝ SYSTÉM Bpv.
- POLOHOVÝ SYSTÉM S–JTSK.
- PŘED ZAHÁJENÍM ZEMNÍCH PRACÍ JE NUTNO NECHAT VYTYČIT VEŠKERÉ INŽENÝRSKÉ SÍTĚ A DODRŽOVAT POŽADAVKY SPRÁVCŮ UVEDENÝCH V JEDNOTLIVÝCH VYJÁDŘENÍCH.
- DETAILY BUDOU PROVEDENY DLE PLATNÝCH VL, POKUD NEJSOU ROZKRESLENY V PD.
- BETONY BUDOU PROVEDENY DLE ČSN EN 206.
- BETON JE NUTNO V POČÁTEČNÍCH FÁZICH TUHNUTÍ A TVRDNUTÍ ŘÁDNĚ OŠETŘOVAT A OCHRAŇOVAT PŘED KLIMATICKÝMI VLIVY.

– PŘESNOST VYTYČENÍ A PŘÍPUSTNÉ ODCHYLKY JSOU DÁNY:

- ČSN 73 0420 – Přesnost vytyčování staveb
- ČSN 01 3419 – Výkresy ve stavebnictví. Vytyčovací výkresy staveb
- ČSN 73 0212 – Geometrická přesnost ve výstavbě, kontrola přesnosti
- TKP KAPITOLA 1., PŘÍLOHA č.9
- TKP KAPITOLA 16, 18. A DALŠÍ SOUVISEJÍCÍ...

– TŘÍDY PŘESNOSTI (dle TKP 1.):

KONSTRUKČNÍ ČÁST MOSTU:	TŘÍDA PŘESNOSTI:
– ZEMNÍ PRÁCE	NENÍ POŽADOVÁNA
– ZÁKLADY, KROMĚ PILOT A PODZEMNÍCH STĚN	TŘÍDA 12
– ČÁSTI ZÁKLADŮ NA KTERÉ NAVAZUJÍ PODPĚRY	TŘÍDA 11
– OPĚRY MIMO ÚLOŽNÝCH PRAHŮ, PILOTY, KONSTRUKCE PRO ODVOD SRÁŽKOVÉ VODY	TŘÍDA 11
– PILÍŘE, NOSNÉ ŽELEZOBETONOVÉ KONSTRUKCE, ÚL. PRAHY, SVODIDLA	TŘÍDA 10
– SVRŠEK MOSTU, PŘEDPJATÉ KONSTRUKCE, BLOKY POD LOŽISKA	TŘÍDA 9

– TOLERANCE ROVNOSTI (dle TKP 1.):

VZTAŽNÁ DÉLKA [m]	2	4	8	10
TOLERANCE V mm (OBECNÁ HODNOTA)	10	15	20	25
TOLERANCE V mm (ŘÍMSY, ZÁBRADLÍ A OBRUBNÍKY)	6	10	12	15

– MEZNÍ ODCHYLKY SVISLOSTI SVISLÝCH PLOCH (dle TKP 1.):

VÝŠKA	h
MEZNÍ ODCHYLKA [mm] VIDITELNÝCH PLOCH A HRAN OBECNĚ	h/300
MOSTNÍCH PILÍŘŮ	h/400
MEZNÍ ODCHYLKA [mm] NEVIDITELNÝCH PLOCH A HRAN	h/200

– PŘÍPUSTNÉ ODCHYLKY:

ZÁKLADY – TKP 18. NEBO ČSN EN 13670 (TOLERANČNÍ TŘÍDA 1):

- POLOHA ZÁKLADU V PŮDORYSU, VZTAŽENÁ K SEKUNDÁRNÍM PŘÍMKÁM: *± 25 mm*
- POLOHA ZÁKLADU VE SVISLÉM SMĚRU VZTAŽENÁ K SEKUNDÁRNÍ ÚROVNI: *± 20 mm*

– ZNAČENÍ BETONŮ:

OZNAČENÍ BETONŮ JE V DOK. PROVEDENO PODLE ČSN EN 206, VČETNĚ AGRESIVITY PROSTŘEDÍ.
TATO OZNAČENÍ JE ROZHODUJÍCÍ PRO STANOVENÍ TRVANLIVOSTI A ODOLNOSTI.

– ÚPRAVA POVRCHŮ (dle TKP 18.):

POVRCHOVÁ ÚPRAVA BETONOVÝCH KONSTRUKCÍ BUDE PROVEDENA DLE NÍŽE UVEDENÝCH POPISŮ:

- **Aa** – VEŠKERÉ NEVIDITELNÉ PLOCHY
- **C1d** – RUBOVÉ PLOCHY OPĚR (ZÁVĚRNÝCH ZDÍ) A KŘÍDEL
- **C2d** – VIDITELNÉ PLOCHY OPĚR A KŘÍDEL
- **C2d** – POVRCH NOSNÉ KONSTRUKCE
- **Bd** – BOKORYS A PODHLED NOSNÉ KONSTRUKCE
- **C2d** – PODHLED CHODNÍKŮ A ODRAZNÉ PLOCHY CHODNÍKŮ
- **Ed** – POVRCH CHODNÍKU (STRÁŽ)
- **Bd** – BOKORYS CHODNÍKŮ

KATEGORIE POVRCHOVÉ ÚPRAVY BETONOVÝCH KONSTRUKCÍ PODLE POUŽITÉHO BEDNÍCÍHO MATERIÁLU:

- A: Nehoblovaná prkna na sraz.
- B: Hoblovaná prkna na polodrážku se zkosením nebo bez zkosení hran prken.
- C1: Vodovzdorná překližka nebo ocelové bednění.
- C2: Celoplošné vícevrstvé desky se strukturou dřeva (drátkované) zpevněné povrchově pečetící pryskyřičnou vrstvou.
- D: Speciální druhy bednění (reliéfový pohledový beton, vymývaný pohledový beton, speciální vložky do bednění apod.).
- E: Úprava nebedněných ploch – Úprava dřevěným hladítkem bez použití přídavné vody. Pochozí a pojížděné plochy se upraví stříáží (zdrsněním).

POZNÁMKA 1.:

– POUŽITÉ MATERIÁLY V KONSTRUKCI PROPUSTKU:

– BETON: KONSTRUKCE: OZNAČENÍ PODLE ČSN EN 206–1

ZÁKLADOVÉ PASY C 25/30 XF3
PODKLADNÍ BETON DLAŽEB, PRAHY V KORYTĚ V.T. C 20/25 – nxf3

– KÁMEN:

PŘÍRODNÍ KÁMEN, MIN. TL. 200 MM, NASÁKAVOST < 3%
PROVEDENÍ KAMENNÉ DLAŽBY DLE VZ ŽEL. SPODKU Ž 6.11