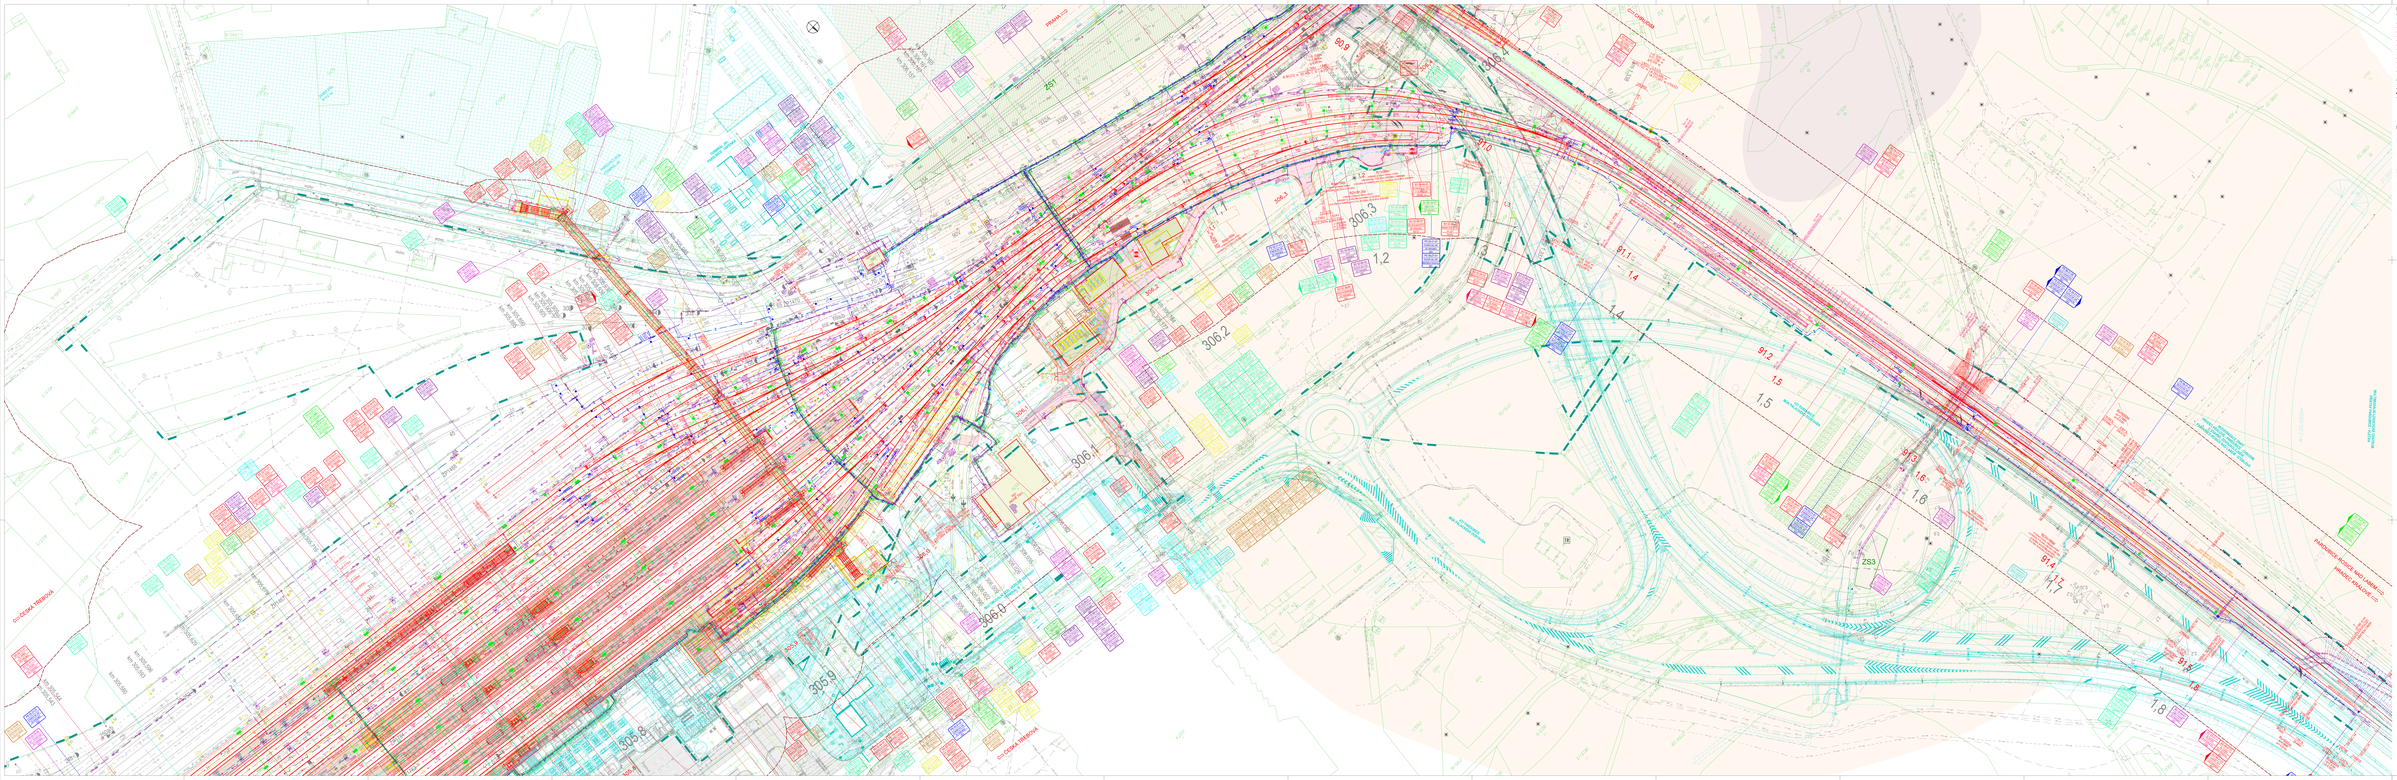


LEGENDA NOVÉHO STAVU

LEGENDA STÁVAJÍCÍCH INŽENÝRSKÝCH SÍTÍ

LEGENDA PLOCH

Spolufinancováno Nástrojem Evropské unie pro propojení Evropy

Projekt připravovaný žadatelem SŽDC, s.o. Partnerství
je spolufinancováno z prostředků Nástroje pro propojení Evropy (CEF).
Za tento sdělovací materiál zcela jak celek, tak jeho jednotlivé části odpovídá výhradně jeho autor a nelze jej považovat za oficiální stanovisko Evropské unie.

ČÁST C.3.4

PO PŘIPOMÍNKÁCH 09/2019

STAVBA V SYSTÉMU SŽ	SOUŘADNICOVÝ SYSTÉM S-JTSK	40.000 = skutečná délka v m	

SUDOP PRAHA

SUDOP BRNO, a. s.
Olomoucká 76, 627 00 Brno
tel.: +420 547 426 111

SUDOP PRAHA a. s.
Šantrochova 1176/1, 160 00 Praha 6
tel.: +420 296 328 111

PROJEKTOVÉ STŘEDISKO HRADEC KRÁLOVÉ

Hlavní inženýr projektu:	Vedoucí projektového týmu:	Ředitel divize:	
Ing. Pavel, Vondrák	Ing. Jaroslav, Kubíček	Ing. Jaroslav, Kubíček	

Číslo zakázky:	16-131-230
Stupeň:	DSP + PDPS
Datum:	07/2019
Číslo listů:	
Měřítko:	1:500
Formát:	A3 x 4x

MODERNIZACE ŽELEZNIČNÍHO UZLU PARDUBICE

SITUACE VYKRESY

SITUAČNÍ VÝKRESY

Modernizace železničního uzlu Pardubice
km 305,8 - 306,4 trať České Třebová - Praha
km 91,0 - 91,8 trať Choceň - Pardubice
km 91,4 - 91,7 trať Choceň - Pardubice-Rosice nad Labem