




CHARAKTERISTICKÝ PŘÍČNÝ ŘEZ ZPEVNĚNOU PLOCHOU

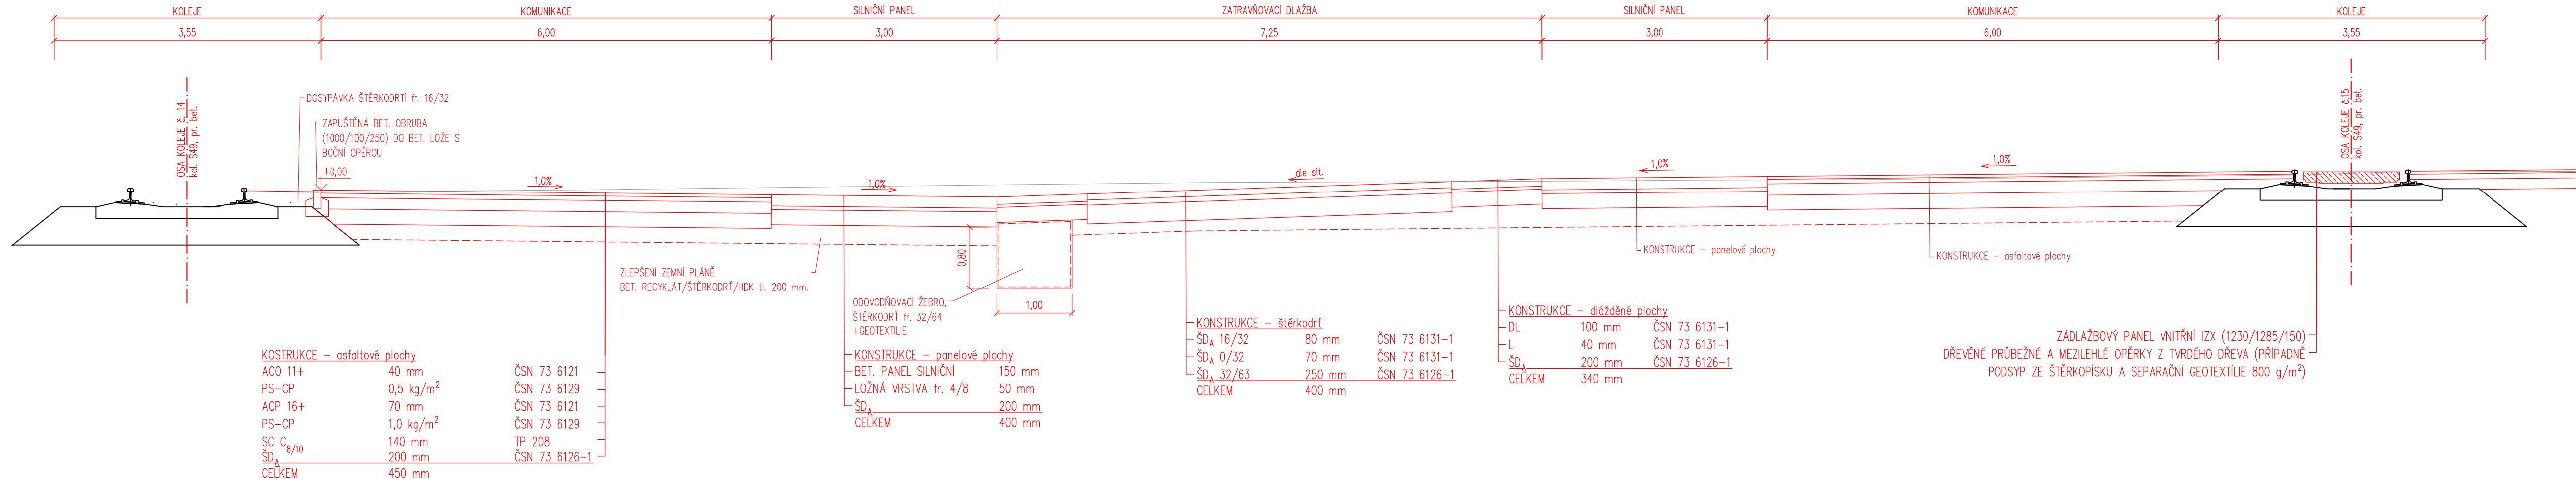

CHARAKTERISTICKÝ PŘÍČNÝ ŘEZ ZPEVNĚNOU PLOCHOU

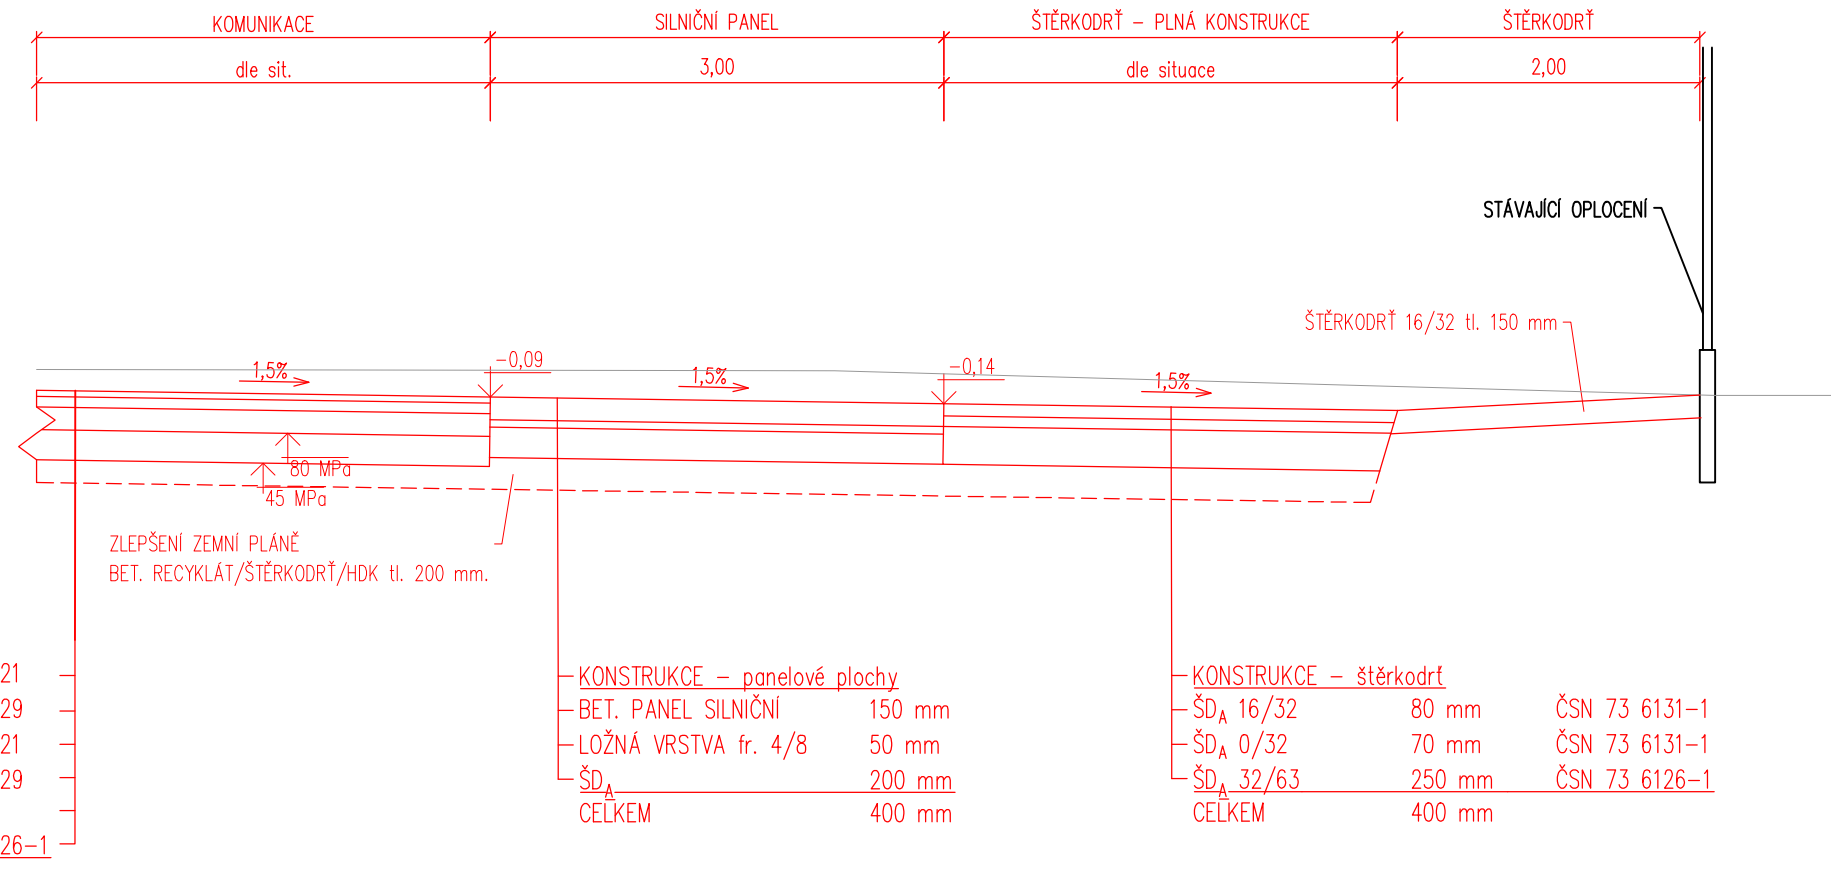

ROZHRANÍ ASFALTOVÝCH PLOCH

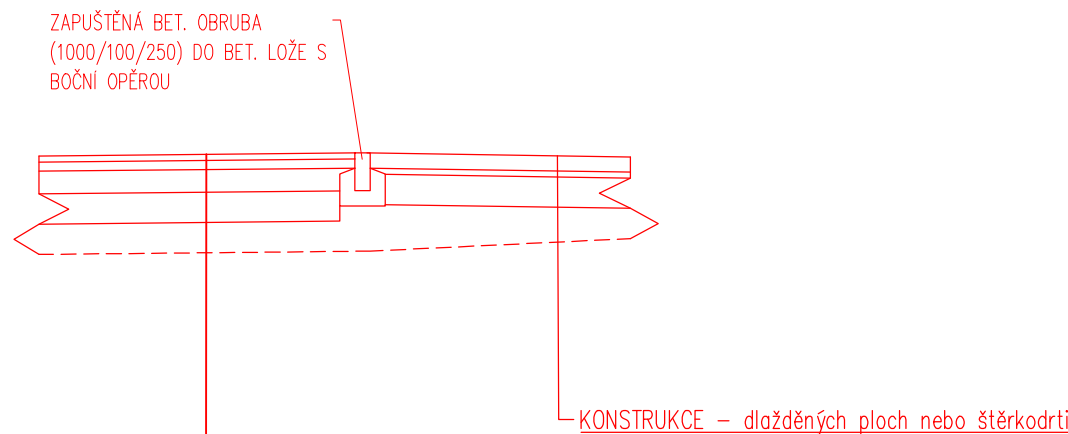

Generální projektant:



**PRODIN A.S.**  
JIRÁSKOVA 169  
530 02 PARDUBICE

**WWW.PRODIN.CZ**  
DIČ: CZ25292161  
IČO: 25292161

Zpracovatel dílčí části dokumentace:

Vypracoval:  Bc. Vít Abraham	Zodp. projektant:  Ing. Michal Hornýš	Kontroloval:  Ing. Michal Hornýš
Kraj: Královéhradecký	Traťový úsek/Obec: Hradec Králové	
Investor Správa železnic, státní organizace, Dlážděná 1003/7, Praha 1		



Souřadnicový systém S-JTSK, Výškový systém BpV

**Hradec Králové SSM**  
**- oprava (zpevněné plochy) - PD**

Obsah výkresu:  
**VZOROVÉ PŘÍČNÉ ŘEZY**

Formát <b>4x A4</b>	
Datum <b>04/2020</b>	
Účel <b>DÚR</b>	
Č. zakázky <b>3110-20-006</b>	
Změna	Č. kopie
Měřítko <b>1:50</b>	
Část dokumentace <b>C</b>	Č. výkresu <b>03</b>