


ÚTULEK JABLOŇOV - Situace širších vztahů

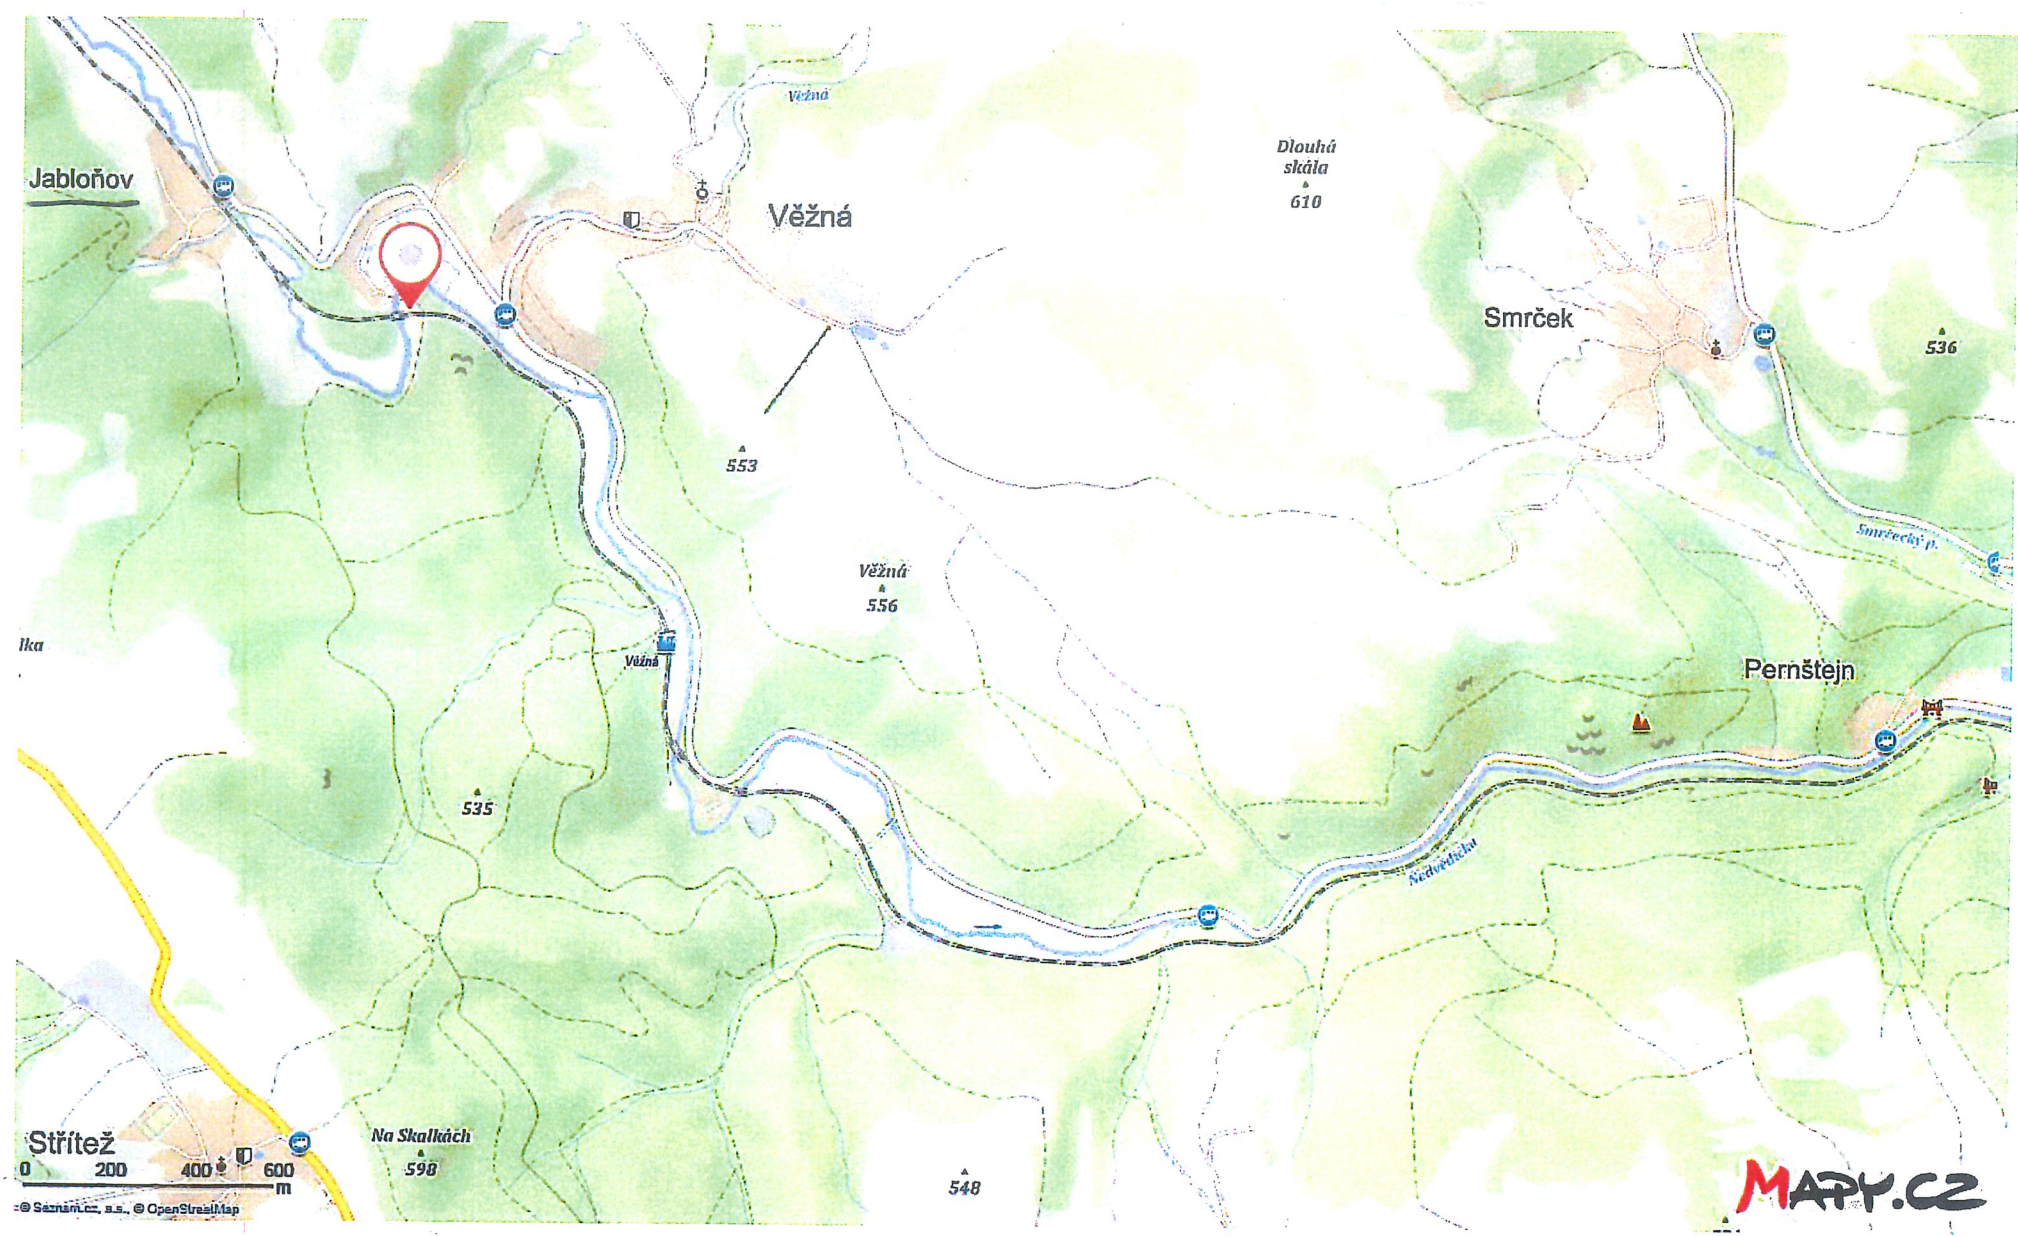

ODPOVĚDNÝ PROJ. Ing. Vladimír MUSIL	VYPRACOVAL Ing. Vladimír MUSIL	KONTROLOVAL Ing. Ivo Vašulka	<div><div>SZDC</div><div>Správa železniční dopravní cesty</div></div>	
SPRÁVA ŽELEZNIČNÍ DOPRAVNÍ CESTY STÁTNÍ ORGANIZACE Oblastní ředitelství Brno, Kounicova 26, 611 43 BRNO			DATUM:	IX. 2019
ÚTULKY NEDVĚDICE, JABLOŇOV k.ú. Věžná na Moravě (781380), par.č. 1911			FORMÁT:	2x A4
ÚTULEK JABLOŇOV - SITUACE ŠIRŠÍCH VZTAHŮ			STUPEŇ:	Technická pomoc
			MĚŘÍTKO:	VÝKRES ČÍSLO: 100