


ÚTULEK NEDVĚDICE - Situace širších vztahů

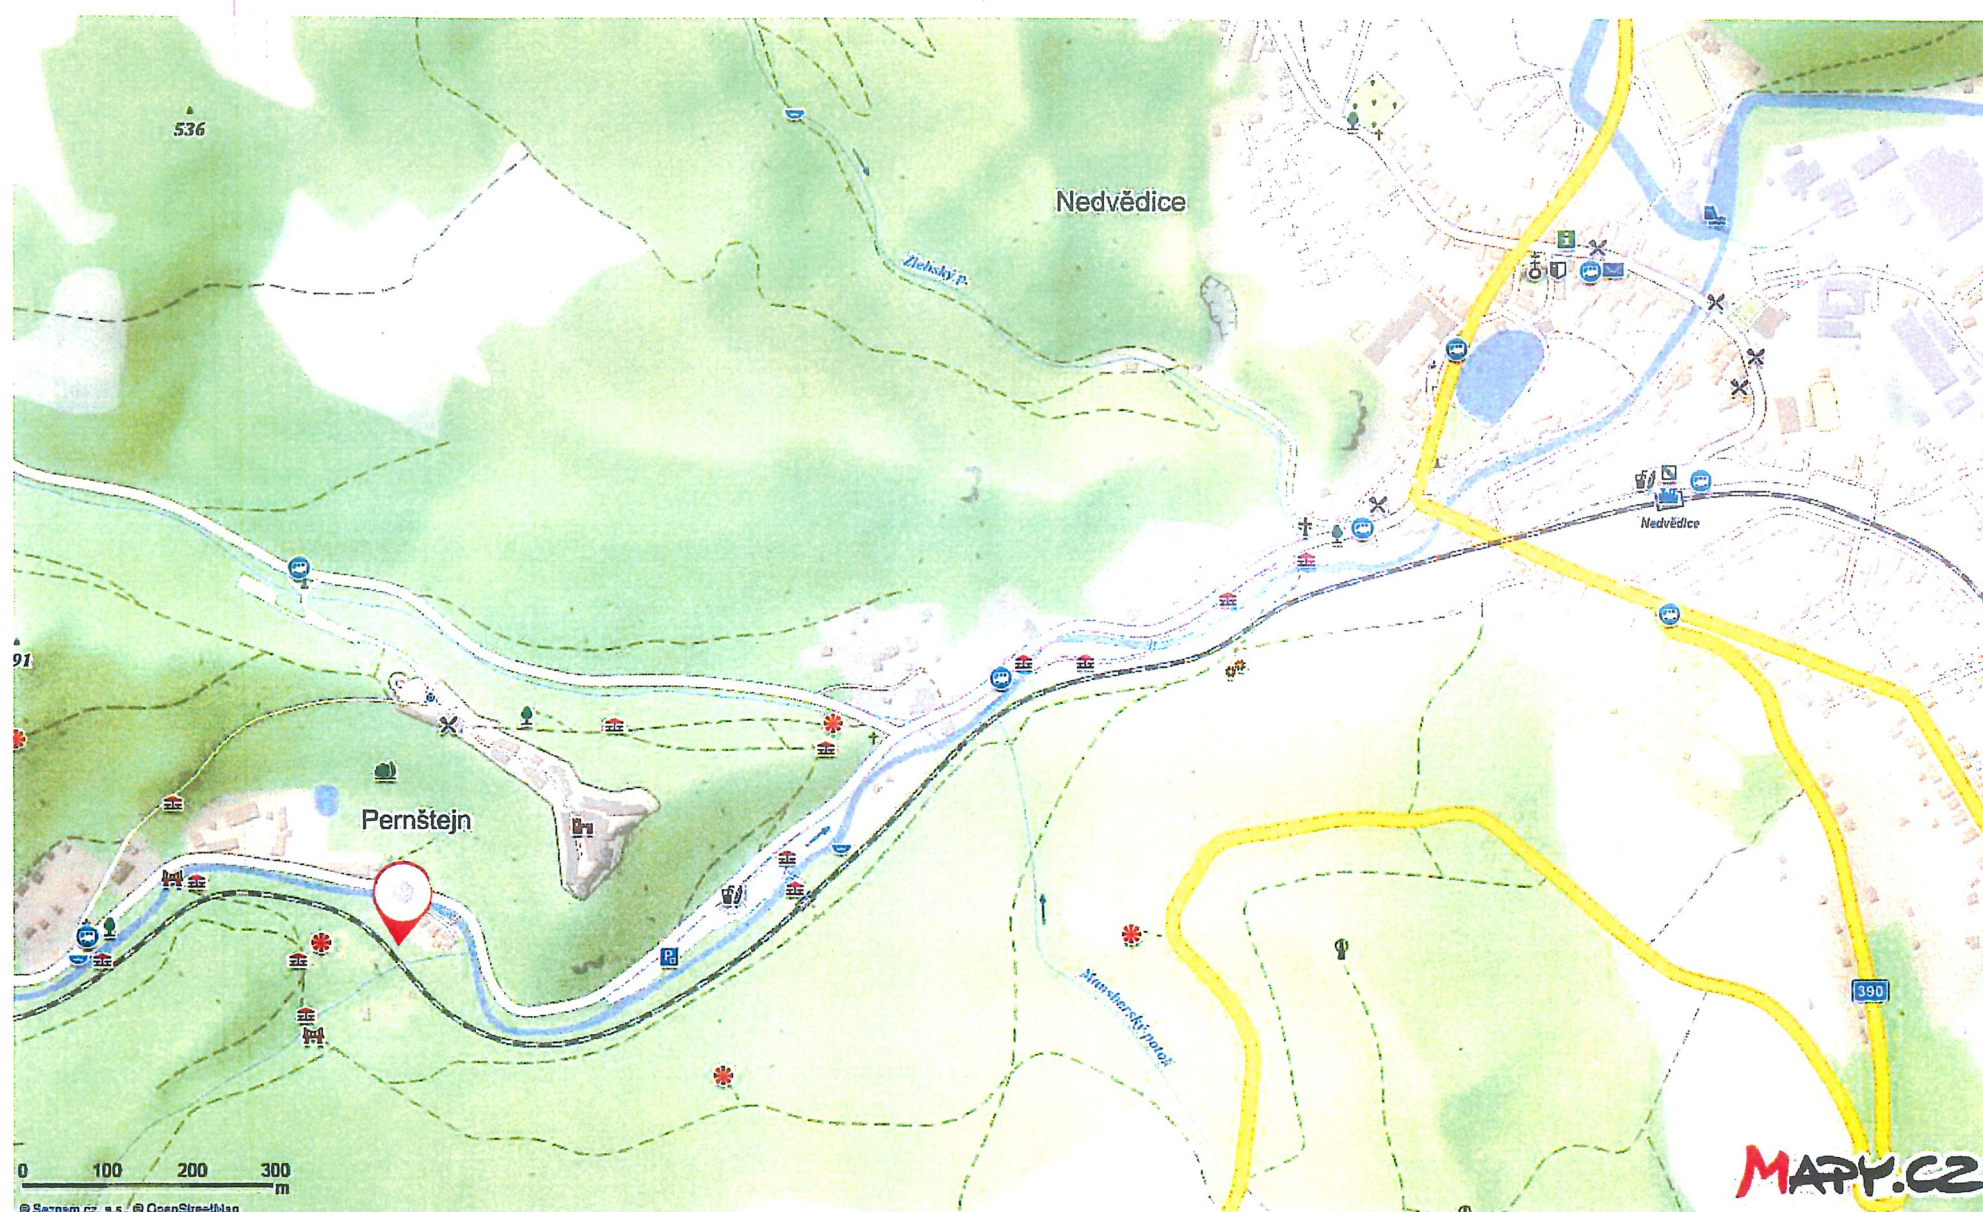

ODPOVĚDNÝ PROJ.
Ing. Vladimír MUSIL

VYPRACOVAL
Ing. Vladimír MUSIL

KONTRLOVAL
Ing. Ivo Vašulka

**SPRÁVA ŽELEZNIČNÍ DOPRAVNÍ CESTY
STÁTNÍ ORGANIZACE**

Oblastní ředitelství Brno, Kounicova 26, 611 43 BRNO

ÚTULKY NEDVĚDICE, JABLOŇOV

k.ú. Pernštejn (702315), par.č. 276

ÚTULEK NEDVĚDICE - SITUACE ŠIRŠÍCH VZTAHŮ



Správa železniční dopravní cesty

DATUM: IX. 2019

FORMÁT: 2x A4

STUPEŇ: Technická pomoc

MĚŘITKO: VÝKRES ČÍSLO:
100