


			ČÍSLO SOUPRAVY:
1	11/2018	PO PŘIPOMÍNKOVÉM ŘÍZENÍ	
REVIZE Č.	DATUM	ZMĚNA	



Elektrizace železnic Praha a.s.
nám. Hrdinů 1693/4a, 140 00 Praha 4, Nusle
tel.: +420 296 500 111
fax: +420 296 500 700
e-mail: info@elzel.cz

HLAVNÍ INŽENÝR PROJEKTU:	-	ÚČEL:	 Projekt	
ODPOVĚDNÝ PROJEKTANT:	Jaroslav PAJAS			
NAVRHL, VYPRACOVAL:	Dle příloh			
KRESLIL, PSAL:	Dle příloh			
KONTROLOVAL A TECHNICKY POSOUDIL:	Martin ŠPAČEK		DATUM: 11/2018	
SCHVÁLIL:	Martin ŠPAČEK		ČÍSLO ZAKÁZKY: 19/09/2018	
KRAJ: MORAVSKOSLEZSKÝ	OBECNÍ ÚŘAD: OSTRAVA		ARCHIVNÍ ČÍSLO: 190918-31	
OBJEDNATEL: SZDC, s.o., OŘ OSTRAVA				
Rekonstrukce napájecího vedení z SpS Polanka na traťový úsek odb. Odra - Ostrava Svinov Doklady			ČÁST DOKUMENTACE:	PŘÍLOHA Č.:
			H	

Rekonstrukce napájecího vedení z SpS Polanka na traťový úsek odb. Odra - Ostrava Svinov						
č.	Doklady					
1	Předmět	Datum	Zn.č.j.	Vystavil	Stanovisko	
2	ifself s.r.o.	28.08.2018	16/003084-A	Svobodová	V lokalitě stavby se nenachází žádné Inž. sítě, souhlas se stavbou	
3	ha-vel intrinet s.r.o.	23.08.2018		Drastichová	V obvodu stavby se nenachází žádné inž. Sítě ve vlastnictví ha-vel, souhlas se stavbou	
4	NET4GAS a.s.	22.08.2018	7444/18/OVP/N	Novák	Nezasahuje do bezp. pásma VTL plynovodu ochr. pásma telek. vedení	
5	Siles Net s.r.o.	22.08.2018	VYJ/2017-07-26/MB	Boszczyk	Nedojde ke střetu s vedením el. komunikací	
6	OpavaNet a.s.	29.08.2018	131/18	Šetka	Nedojde ke střetu s podzemními vedeními	
7	ČEZ Distribuce a.s.	03.09.2018	1099989976	Myktyin	Souhlas se stavbou za podmínek	
8	KÚ Moravskoslezského kraje	31.08.2018	MSK 121329/2018	Mgr. Mach	Stanovisko Natura k možnému vlivu na evropsky významné lokality a ptačí oblasti	
9	Ministerstvo životního prostředí	18.08.2018	MZP/2018/710/2865	Ing. Horynová	Vyjádření z hlediska zákona č.100/2001 Sb., o posuzování vlivů na životní prostředí - nepodléhá posouzení z hlediska vlivů na živ. prostředí	
10	ČD Telematika a.s.	21.09.2018	1201815819	Lariš	Souhrnné stanovisko k územnímu řízení, dojde ke styku se sítí elektr. Komunikací	
11	Český rybářský svaz	06.09.2018	1553/18	Ing. Gebauer	Souhlas se stavbou, do vodních toků nebude zásadním způsobem zasahováno, poze v rámci preventivního opatření, požadují 14 dní před zahájením stavy aby byli písemně	
12	Green Gas DPB, a.s.	31.08.2018	Ing.Šm/859/18	Ing. Šmolka	Stavba se nachází ve zvláštním dobývacím prostoru Svinov I a chr. ložiskovém území Rychvald na hořlavý zemní plyn, ke stavbě nejsou námítky	

V Brně dne: 28.8.2018

Číslo jednací: 16/003084-A

Platnost tohoto vyjádření končí dne: 27. 8. 2020

Vyřizuje:

Miluše Svobodová

svobodova@itself.cz

+420533383339

TRAMO RAIL, a.s.

Železniční 547/4

77200 Olomouc

Věc: Vyjádření k územnímu řízení k umístění stavby, změně využití území, změně stavby

Akce: Rekonstrukce napájecího vedení z SpS Polanka na traťový úsek odb.Odra-Ostrava Svinov


Katastrální území: Ostrava Svinov

Z hlediska zájmů firmy **itself s.r.o.**, Pálavské náměstí 11, Brno 628 00, **nemáme** k výše uvedené akci připomínky.

V lokalitě předmětné stavby se **nenachází** inženýrské sítě v naší správě.

itself

itself s.r.o., Pálavské nám. 4343/11
628 00 Brno, IČ 18826016, DIČ CZ18826016
zapsaná u KS Brno, odd. C, v. 1274

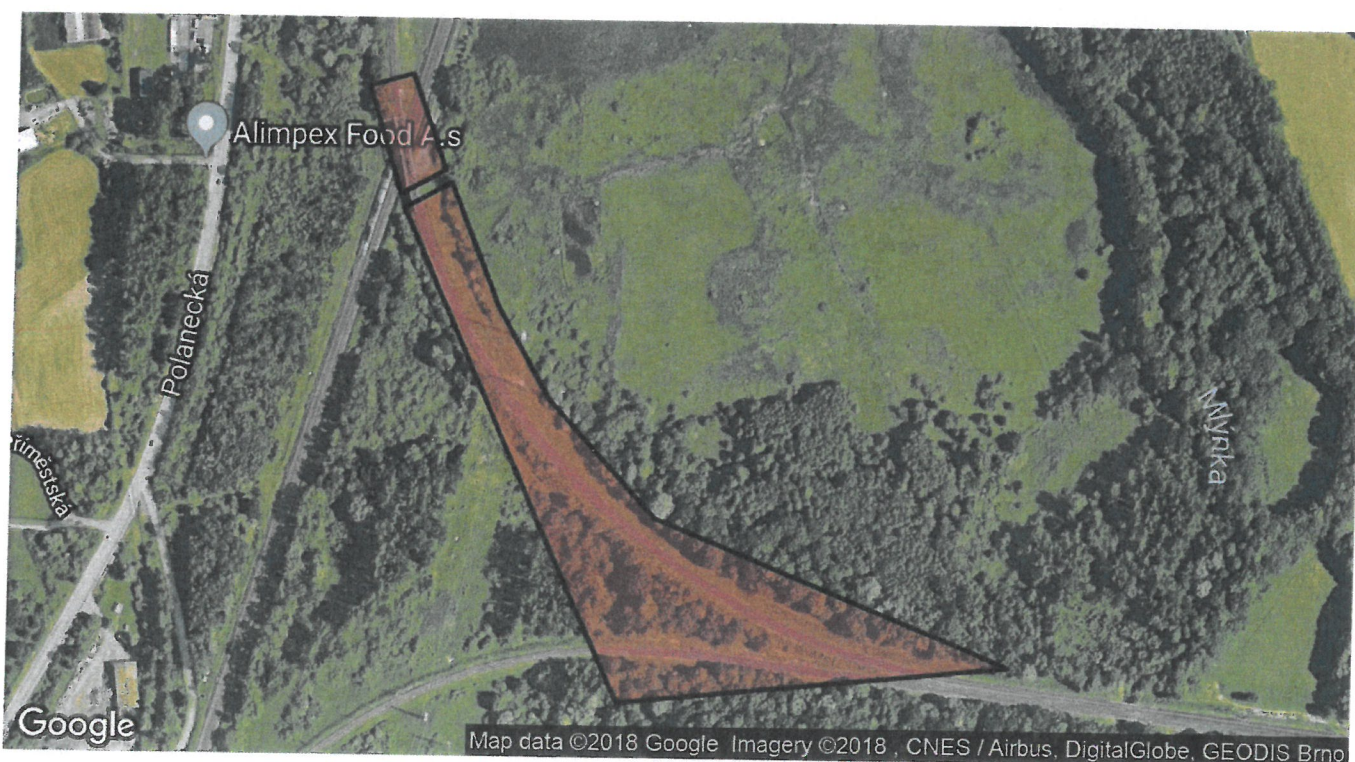

TRAMO RAIL, a.s.
Železniční 547/4
772 00 Olomouc

Vaše značka:

naše značka:

vyřizuje:
Drastichová

dne:
23.8.2018

Věc: Vyjádření k existenci sítí

- Rekonstrukce napájecího vedení z SpS Polanka na traťový úsek pdb. Odra +/- Ostrava Svinov

Na základě Vaší žádosti, kterou jsme přijali dne 22.8.2018 sdělujeme, že společnost ha-vel internet s.r.o., se sídlem Olešní 587/11 a, 712 00 Ostrava Muglinov, nemá ve vyznačené lokalitě podzemní inženýrské sítě, ani nadzemní vedení.

ha-vel®
FUTURE OF COMMUNICATION

2

Jana Drastichová

ha-vel internet s.r.o.
Olešní 587/11A, 712 00 Ostrava - Muglinov
IČ: 25354973, DIČ: CZ25354973, www.ha-vel.cz

Jana Drastichová
referent retranslací



TRAMO RAIL, a.s.
Ing. Jan Smejkal
Železniční 547/4
772 00 Olomouc

Naše značka:
7444/18/OVP/N

Datum:
22.8.2018

Toto vyjádření je vydáváno ve smyslu zákona č. 458/2000 Sb. a zákona č. 183/2006 Sb.,
má platnost 2 roky od data jeho vydání.

Věc: Rekonstrukce napájecího vedení z SpS Polanka na traťový úsek odb.Odra-Ostrava Svinov

okres: Ostrava-město
k.ú.: Svinov

NEZASAHUJE do bezpečnostního pásma VTL plynovodu a ochranného pásma
telekomunikačního vedení NET4GAS, s.r.o.

V další korespondenci uvádějte vždy číslo našeho vyjádření.

NET4GAS, s.r.o.
Na Hřebenech II 1718/8, P.O.BOX 22
140 21 Praha 4 - Nusle
IČ: 27260364
DIČ: CZ27260364 (43)

Aleš Novák
Manažer, Dokumentace soustavy

Žádosti o vyjádření k VTL plynovodům a telekomunikačnímu vedení NET4GAS, s.r.o. zasílejte pomocí
elektronické podatelny: www.net4gas.cz (Převážná soustava - Žádost o vyjádření).

SUDOP Brno spol. s.r.o.

Jana Vítková

Kounicova 26

611 36 BRNO

Email: jvitkova@sudop-brno.cz

Odpověď na č. j. ze dne

11034/16

Naše č. j.

VYJ/2017-07-26/MB

Vyřizuje / telefon

M. Boszczyk / 777 598 445

V Českém Těšíně dne

22.8.2018

Věc: Vyjádření k existenci inženýrské sítě elektronických komunikací

Stavba: „Rekonstrukce napájecího vedení SpS Polanka na traťový úsek odb. Odra – Ostrava-Svinov“

Na základě Vaší žádosti zasílám vyjádření k existenci inženýrské sítě elektronických komunikací k výše uvedené stavbě.

V zájmovém území, dle předložené situace, **nedojte ke střetu** s vedením el. komunikací v majetku společnosti SilesNet s.r.o. .

Toto vyjádření má platnost 1 rok. Vyjádření neslouží jako souhlas k provádění stavby v ochranném pásmu našeho vedení.

S pozdravem

S pozdravem

Marek Walica

SilesNet s.r.o. manažer výstavby

kontakt. t. 777 598 028

Ostravská 584/12

Český Těšín

www.silesnet.cz


 **SilesNet** s.r.o.

Ostravská 584/12, 737 01 Český Těšín
tel.: 558 711 585 info@silesnet.cz
IČ: 25392280 DIČ: CZ25392280



Strategický partner
města Opavy pro
výstavbu a provoz
městské optické sítě

SUDOP BRNO, spol. s r.o.
Kounicova 26
611 36 Brno

ivitkova@sudop-brno.cz

Č.j. 131/18

v Opavě : 29.8.2018

Reakcí na Vaši žádost ze dne 26.7.2016 aktualizujeme následující vyjádření.

Vyjádření o existenci sítě elektronických komunikací - SEK

vydané podle §101z.č.127/2005 Sb., o elektronických komunikacích a o změně některých souvisejících zákonů (zákon o elektronických komunikacích), ve znění pozdějších předpisů a § 161 zákona. 183/2006 Sb., o územním plánování a stavebním řádu (stavební zákon) i dle dalších příslušných právních předpisů v plném znění pro účely souhlasu s vydáním ÚR :

Rekonstrukce napájecího vedení z SpS Polanka na traťový úsek odb.Odra - Ostrava Svinov

Při realizaci Vámi plánovaných a v žádosti uvedených prací **nedojde ke styku** s podzemními vedeními a zařízeními sítě elektronických komunikací v našem vlastnictví, která jsou chráněna ochranným pásmem. Toto vyjádření platí jen předloženou dokumentaci a pro rozsah prací v ní uvedených. Pozbývá platnosti 2 roky po vydání tohoto vyjádření.

Při žádosti o změnu nebo prodloužení je nutno vyžádat si nové vyjádření o existenci podzemních vedeních naší sítě.

S pozdravem

ing. Vladan Šetka
vedoucí výstavby

vladan.setka@opavanet.cz

OpavaNet

www.opavanet.cz

info@opavanet.cz

OpavaNet a.s.

Příčná 2828/10, 746 01 Opava

Tel.: +420 553 821 111

Fax: +420 553 823 111

DIČ: CZ25860011

Czech Republic, OpavaNet a.s. Příčná 10, 746 01 Opava		
http://www.opavanet.cz	DIČ: CZ25860011	tel.: +420 553 821111
e-mail: info@opavanet.cz	č. účtu Komerční banka, a.s. 86-6810850207/0100	fax: +420 553 823111
Firma OpavaNet a.s. je zapsána v obchodním rejstříku, vedeném rejstříkovým soudem v Ostravě, Spisová značka: B.2354		



Sudop Brno, spol. s r. o.
Jana Vítková
Kounicova 688/26
611 36 Brno

VÁŠ DOPIS ZNAČKY / ZE DNE

NAŠE ZNAČKA

VYRIZUJE / LINKA

MÍSTO ODESLÁNÍ / DNE

1099989976

Mykysin / 800 850 860

Ostrava / 3.9.2018

Vážená paní Vítková

Rekonstrukce napájecího vedení z SpS Polanka na traťový úsek odb.Odra-Ostrava Svinov

rádi bychom Vás informovali, že Vám udělujeme souhlas se stavbou. Rekonstrukce napájecího vedení z SpS Polanka na traťový úsek odb.Odra-Ostrava Svinov

- **dodržena prostorová norma**

protože se stavba bude nacházet v ochranném pásmu nadzemního vedení, abyste dodržel(i) podmínky, které připojujeme v příloze.

Tento souhlas vydáváme ke stavebnímu a územnímu řízení, a pokud splníte podmínky připojené v příloze, je jeho platnost jeden rok.

Děkujeme za spolupráci.

S pozdravem



ČEZ Distribuce, a. s.
Děčín - Děčín IV-Podmokly
Teplická 874/8, PSČ 405 02
IČO: 247 29 035

254

Ing. Libor Socha
ČEZ Distribuce, a. s.

ČEZ Distribuce, a. s.

Korrespondenční adresa: Píseň, Podmokly 201 19, PSČ 326 00 | tel. 800 850 860
e-mail: info@cez-distribuce.cz | www.cez-distribuce.cz | IČO: 24729035, DIČ: CZ24729035
opsané v obchodním rejstříku vedeném Krajským soudem v Ústí nad Labem, s. 20, B 2145
Sídlo společnosti: Děčín - Děčín IV-Podmokly, Teplická 874/8, PSČ 405 02

Příloha
Podmínky pro činnost v ochranném pásmu

**PODMÍNKY PRO PROVÁDĚNÍ ČINNOSTÍ
V OCHRANNÝCH PÁSMECH NADZEMNÍCH VEDENÍ**

Ochranné pásmo nadzemního vedení podle §46, odst. (3), Zák. č. 458/2000 Sb. je souvislý prostor vymezený svislými rovinami vedenými po obou stranách vedení ve vodorovné vzdálenosti měřené kolmo na vedení, které činí od krajního vodiče vedení na obě jeho strany:

- a) u napětí nad 1 kV a do 35 kV včetně
 - pro vodiče bez izolace 7 metrů, (resp. 10 metrů u zařízení postaveného do 31. 12. 1994)
 - pro vodiče s izolací základní 2 metry,
 - pro závěsná kabelová vedení 1 metr,
- b) u napětí nad 35 kV do 110 kV včetně 12 metrů, (resp. 15 metrů u zařízení postaveného do 31. 12. 1994)

V ochranném pásmu nadzemního vedení je podle §46 odst. (8) a (9) zakázáno:

1. zřizovat bez souhlasu vlastníka těchto zařízení stavby či umisťovat konstrukce a jiná podobná zařízení, jakož i uskladňovat hořlavé a výbušné látky,
2. provádět bez souhlasu vlastníka zemní práce,
3. provádět činnosti, které by mohly ohrozit spolehlivost a bezpečnost provozu těchto zařízení nebo ohrozit život, zdraví či majetek osob,
4. provádět činnosti, které by znemožňovaly nebo podstatně znesnadňovaly přístup k těmto zařízením,
5. vysazovat chmelnice a nechávat růst porosty nad výšku 3 metry.

Nadzemní vedení nízkého napětí nejsou chráněna ochrannými pásmy. Při činnosti v jejich blízkosti je však třeba dodržovat minimální vzdálenost 1 metr od neizolovaných živých částí a pro stavby a konstrukce je třeba dodržet vzdálenosti dané v ČSN 33 3301.

Veškeré výkopové práce nebudou prováděny blíže než 2m od podpěrných bodů venkovního vedení.

V ochranných pásmech nadzemních vedení je třeba dále dodržovat následující podmínky:

1. Při pohybu nebo pracích v blízkosti elektrického vedení vysokého napětí se nesmí osoby, předměty, prostředky nemající povahu jeřábu přiblížit k živým částem - vodičům blíže než 2 metry (dle ČSN EN 50110-1) a 3 m pro vedení VVN 110 kV.
2. Jeřáby a jim podobná zařízení musí být umístěny tak, aby v kterékoli poloze byly všechny jejich části mimo ochranné pásmo vedení a musí být zamezeno vymrštění lana.
3. Je zakázáno stavět budovy nebo jiné objekty v ochranných pásmech nadzemních vedení vysokého napětí.
4. Je zakázáno provádět veškeré pozemní práce, při kterých by byla narušena stabilita podpěrných bodů - sloupů nebo stožárů.

5. Je zakázáno upevňovat antény, reklamy, ukazatele apod. pod, přes nebo přímo na stožáry elektrického vedení.
6. Dodavatel prací musí prokazatelně seznámit své pracovníky, jichž se to týká, s ČSN EN 50 110-1.
7. Pokud není možné dodržet body č. 1. až 4., je možné požádat příslušný provozní útvar provozovatele o další řešení (zajištění odborného dohledu pracovníka s elektrotechnickou kvalifikací dle Vyhl. č. 50/79 Sb., vypnutí a zajištění zařízení, zaizolování živých částí, ...) pokud nejsou tyto podmínky již součástí jiného vyjádření ČEZ Distribuce, a.s. ke konkrétní stavbě.
8. V případě požadavku na vypnutí zařízení po nezbytnou dobu provádění prací je nutné o toto požádat do 25. dne měsíce *m-2* před požadovaným termínem na měsíc *m*. V případě vedení nízkého napětí je možné též požádat o zaizolování části vedení.

Případné nedodržení uvedených podmínek bude řešeno příslušným stavebním úřadem nebo nahlášeno Státní energetické inspekci v souladu s §93, Zákona č. 458/00 Sb. jako porušení zákazu provádět činnosti v ochranných pásmech dle §46 téhož zákona.

PODMÍNKY PRO PROVÁDĚNÍ ČINNOSTÍ V OCHRANNÝCH PÁSMECH PODZEMNÍCH VEDENÍ

Ochranné pásmo podzemních vedení elektrizační soustavy do 110 kV včetně a vedení řídicí, měřicí a zabezpečovací techniky je stanoveno v §46, odst. (5), Zák. č. 458/00 Sb. a činí 1 metr po obou stranách krajního kabelu kabelové trasy, nad 110 kV činí 3 metry po obou stranách krajního kabelu.

V ochranném pásmu podzemního vedení je podle §46 odst. (8) a (10) **zakázáno**:

- a) zřizovat bez souhlasu vlastníka těchto zařízení stavby či umísťovat konstrukce a jiná podobná zařízení, jakož i uskladňovat hořlavé a výbušné látky,
- b) provádět bez souhlasu vlastníka zemní práce,
- c) provádět činnosti, které by mohly ohrozit spolehlivost a bezpečnost provozu těchto zařízení nebo ohrozit život, zdraví či majetek osob,
- d) provádět činnosti, které by znemožňovaly nebo podstatně znesnadňovaly přístup k těmto zařízením,
- e) vysazovat trvalé porosty a přejíždět vedení těžkými mechanismy.


Pokud stavba nebo stavební činnost zasahuje do ochranného pásma podzemního vedení, je třeba požádat o písemný souhlas vlastníka nebo provozovatele tohoto zařízení na základě §46, odst. (8) a (11) Zákona č. 458/00 Sb.

V ochranných pásmech podzemních vedení je třeba dále dodržovat následující podmínky:

1. Dodavatel prací musí před zahájením prací zajistit vytýčení podzemního zařízení a prokazatelně seznámit pracovníky, jichž se to týká, s jejich polohou a upozornit na odchylky od výkresové dokumentace.
2. Výkopové práce do vzdálenosti 1 metr od osy (krajního) kabelu musí být prováděny ručně. V případě provedení sond (ručně) může být tato vzdálenost snížena na 0,5 metru.
3. Zemní práce musí být prováděny v souladu s ČSN 73 3050 (zemní práce) a při zemních pracích musí být dodržena Vyhl. č. 324/90 Sb.
4. Místa křížení a souběhy ostatních zařízení se zařízeními energetiky musí být vyprojektována a provedena zejména dle ČSN 73 6005, ČSN EN 50 341-1,2, ČSN 33 3301, ČSN 34 1050 a ČSN 33 2000-5-52.
5. Dodavatel prací musí oznámit příslušnému provoznímu útvaru ČEZ Distribuce, a. s. zahájení prací minimálně 3 pracovní dny předem.
6. Při potřebě přejíždění trasy podzemních vedení vozidly nebo mechanismy je třeba po dohodě s provozovatelem provést dodatečnou ochranu proti mechanickému poškození.
7. Je zakázáno manipulovat s obnaženými kabely pod napětím. Odkryté kabely musí být za vypnutého stavu řádně vyvěšeny, chráněny proti poškození a označeny výstražnou tabulkou dle ČSN 34 3510.
8. Před záhozem kabelové trasy musí být provozovatel kabelu (příslušný provozní útvar ČEZ Distribuce, a.s.) vyzván ke kontrole uložení. Pokud tato organizace provádějící zemní práce neprovede, vyhrazuje si ČEZ Distribuce, a.s. právo nechat inkriminované místo znovu odkryt.

9. Při záhozu musí být zemina pod kabely řádně udusána, kabely zapískovány a provedeno krytí proti mechanickému poškození.
10. Bez předchozího souhlasu je zakázáno snižovat nebo zvyšovat vrstvu zeminy nad kabelem.
11. Každé poškození zařízení ČEZ Distribuce, a.s musí být okamžitě nahlášeno příslušnému provoznímu útvaru (v mimopracovní době případně na poruchovou linku tel. 840 850 860 nebo zákaznickou linku tel. 840 840 840).
12. Ukončení stavby musí být neprodleně ohlášeno příslušnému provoznímu útvaru.
13. Po dokončení stavby ČEZ Distribuce, a.s nesouhlasí s vyhlášením ochranného pásma nových rozvodů, které jsou budovány, protože se již jedná o práce v ochranném pásmu zařízení ČEZ Distribuce, a.s.. Případné opravy nebo rekonstrukce na svém zařízení nebude ČEZ Distribuce, a.s. provádět na základě souhlasu s činností v tomto ochranném pásmu.

Případné nedodržení uvedených podmínek bude řešeno příslušným stavebním úřadem nebo nahlášeno Státní energetické inspekci v souladu s §93, Zákona č. 458/00 Sb. jako porušení zákazu provádět činnosti v ochranných pásmech dle §46 téhož zákona.

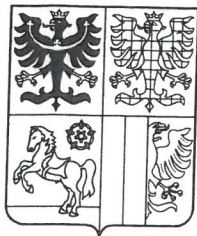

KRAJSKÝ ÚŘAD
MORAVSKOSLEZSKÝ KRAJ
Odbor životního prostředí a zemědělství
28. října 117, 702 18 Ostrava



Elektronický podpis - 3.9.2018

Certifikát autora podpisu :

Jméno : Ing. Lenka Peichlová
Vydal : PostSignum Qualified C...
Platnost do : 29.7.2019

Váš dopis zn.:

Ze dne:

Čj: MSK 121329/2018
Sp. zn.: ŽPZ/25970/2018/MaD
204. S5

Vyřizuje: Mgr. Daniel Mach

Telefon: 595 622 988

Fax: 595 622 396

E-mail: posta@msk.cz

Datum: 2018-08-31

TRAMO RAIL, a.s.
Železniční 547/4
772 00 Olomouc

Vyjádření k platnosti stanoviska k vlivu na evropsky významné lokality a ptačí oblasti

Krajský úřad Moravskoslezského kraje, odbor životního prostředí a zemědělství (dále „krajský úřad“), jako věcně a místně příslušný správní orgán podle § 29 odst. 1 a § 67 odst. 1 písm. g) zákona č. 129/2000 Sb., o krajích (krajské zřízení), ve znění pozdějších předpisů, a podle § 77a odst. 4 písm. l) zákona č. 114/1992 Sb., o ochraně přírody a krajiny, ve znění pozdějších předpisů (dále „zákon o ochraně přírody a krajiny“), obdržel dne 24. 8. 2018 žádost o prodloužení platnosti stanoviska, kterým byl vyloučen významný vliv na předmět ochrany nebo celistvost evropsky významných lokalit nebo ptačích oblastí.

Krajský úřad k uvedenému sděluje, že pro záměr „Rekonstrukce napájecího vedení z SpS Polanka na traťový úsek odb. Odra – Ostrava Svinov“, v k.ú. Svinov, bylo vydáno **stanovisko** dle § 45i zákona o ochraně přírody a krajiny, kterým byl vyloučen významný vliv na předmět ochrany nebo celistvost evropsky významných lokalit nebo ptačích oblastí, a to přípisem č.j. MSK 109596/2016 ze dne 7. 9. 2016. Uvedené stanovisko **nemá omezenou časovou platnost**.

Ing. Monika Ryšková
vedoucí oddělení
ochrany přírody a zemědělství

Po dobu nepřítomnosti zastoupena
Ing. Lenkou Peichlovou
oddělení ochrany přírody a zemědělství

Telefon: 595 622 988
Fax: 595 622 396
E-mail: posta@msk.cz



Číslo: 109596/2016
Datum: 7. 9. 2016
Podpis: Ing. Lenka Peichlová



www.msk.cz

Praha dne 18. září 2018
Č. j.: MZP/2018/710/2865
Vyřizuje: Ing. Horynová
Tel.: 267 122 385
E-mail: Petra.Horynova@mzp.cz

Vážený pan
Ing. Jan Smejkal
obchodní zástupce
TRAMO RAIL, a.s.
Železniční 547/4
772 00 Olomouc

Věc: „Rekonstrukce napájecího vedení z SpS Polanka na traťový úsek odb. Odra – Ostrava Svinov“ – vyjádření ústředního správního úřadu z hlediska zákona č. 100/2001 Sb., o posuzování vlivů na životní prostředí a o změně některých souvisejících zákonů (zákon o posuzování vlivů na životní prostředí), ve znění pozdějších předpisů (dále jen „zákon“)

Ministerstvo životního prostředí (dále jen „MŽP“), odbor posuzování vlivů na životní prostředí a integrované prevence (dále jen „OPVIP“), obdrželo dne 24. 8. 2018 Vaši žádost o prodloužení vyjádření, které MŽP, OPVIP vydalo dne 14. 11. 2016 pod č.j. 65970/ENV/16, se závěrem, že předmětný záměr nepodléhá posuzování podle zákona.

MŽP, OPVIP Vám k Vaší žádosti z hlediska zákona sděluje, že platnost vydaného vyjádření není časově omezena, a tudíž tedy jeho platnost nelze prodloužit. Předmětné vyjádření se stává nevyužitelným v takovém případě, kdy došlo ke změně záměru, ke kterému bylo předmětné vyjádření vydáno, či v případě, kdy od doby vydání předmětného vyjádření došlo ke změně právních předpisů. V případě, že požadujete vydání aktuálního vyjádření, je nutné se obrátit na krajský úřad, tj. Krajský úřad Moravskoslezského kraje, který vydávání vyjádření v souladu s § 23 odst. 4 zákona nově zajišťuje.

S pozdravem

Mgr. Evžen Doležal
ředitel odboru
posuzování vlivů na životní prostředí
a integrované prevence
podepsáno elektronicky

Na vědomí

- Krajský úřad Moravskoslezského kraje, odbor životního prostředí a zemědělství, 28. října 117, 702 18 Moravská Ostrava
- MŽP, OVSS IX – Ostrava, zde

TRAMO RAIL, a.s.
Ing. Jan Smejkal
Muglinovská 1038/5
702 00 Ostrava

Číslo jednací 1201815819

Datum 21.9.2018

Vyřizuje Tomáš Lariš

telefon +420 602 224 077

e-mail Tomas.Laris@cdt.cz

Věc: **Souhrnné stanovisko k existenci komunikačního vedení a zařízení ve správě ČD - Telematika a.s.**

Název stavby: **Rekonstrukce napájecího vedení z SpS Polanka na traťový úsek odb. Odra - Ostrava Svinov**

Při realizaci výše uvedené stavby **DOJDE** ke styku se sítí elektronických komunikací, která je chráněna ochranným pásmem dle §102 zák. č. 127/2005 Sb., o elektronických komunikacích.

Toto vyjádření platí pouze pro dokumentaci ověřenou společností ČD - Telematika a.s. a pro rozsah prací na ní vyznačených.

Vyjádření je platné pouze pro zájmové území vyznačené žadatelem včetně důvodu stanoveného žadatelem.

Vyjádření pozbývá platnosti dne 21.9.2020

Všeobecné podmínky ochrany:

Toto vyjádření neopravňuje žadatele provádět jakoukoliv činnost nebo ochranu na síti elektronických komunikací. Dotčenou síť elektronických komunikací je žadatel povinen nechat u ČD - Telematika a.s. vytyčit.

Vytyčení sítě elektronických komunikací bude provedeno na základě písemné objednávky zaslané nejméně 14 dnů před požadovaným termínem vytyčení. Na objednávce ve dvojím vyhotovení musí být uvedeno jednáací číslo vyjádření a datum vydání vyjádření. V případě, že žadatelem je právnická osoba, musí být na objednávce uvedeno navíc IČO, DIČ a bankovní spojení objednatele.

Termín, způsob a formu vytyčení je nutné řešit individuálně s kontaktní osobou (kontakty na adrese www.cdt.cz/ vytyčení) po telefonické dohodě, a to nejlépe 7 dnů před požadovaným termínem vytyčení. Je-li vytyčení požadováno do tří dnů od data vaší žádosti na vytyčení, bude do celkové částky za vytyčení připočten expresní příplatek ve výši 30% z celkové částky.


Žadatel nese veškeré náklady na provedení vytyčení, a to včetně případných prací geodetické kanceláře, pokud to situace vyžaduje.


Po vytyčení je žadatel povinen předložit k odsouhlasení vystavovateli tohoto vyjádření další stupeň dokumentace, ve kterém budou zakresleny síť elektronických komunikací podle skutečnosti, popsány rozsah a způsob provedení činností a zajištění ochrany dotčené sítě elektronických komunikací. V případě, že projekční či realizační práce související se stavbou budou prováděny na pozemcích dráhy či v jejím ochranném pásmu anebo na síti elektronických komunikací v majetku SŽDC s.o., musí tyto práce provádět organizace, která má příslušné odborné oprávnění k práci na železničním telekomunikačním zařízení udělené SŽDC s.o.


www.cdt.cz


ČD - Telematika a.s. | akciová společnost | Korespondenční adresa: Pod Tábořem 369/8a | 190 00 Praha 9 | tel.: +420 972 225 555


Sídlo společnosti: Perneroва 2819/2a | 130 00 Praha 3 | IČ: 61459445 | DIČ: CZ61459445 | Vedená u Městského soudu v Praze, spisová značka B 8938

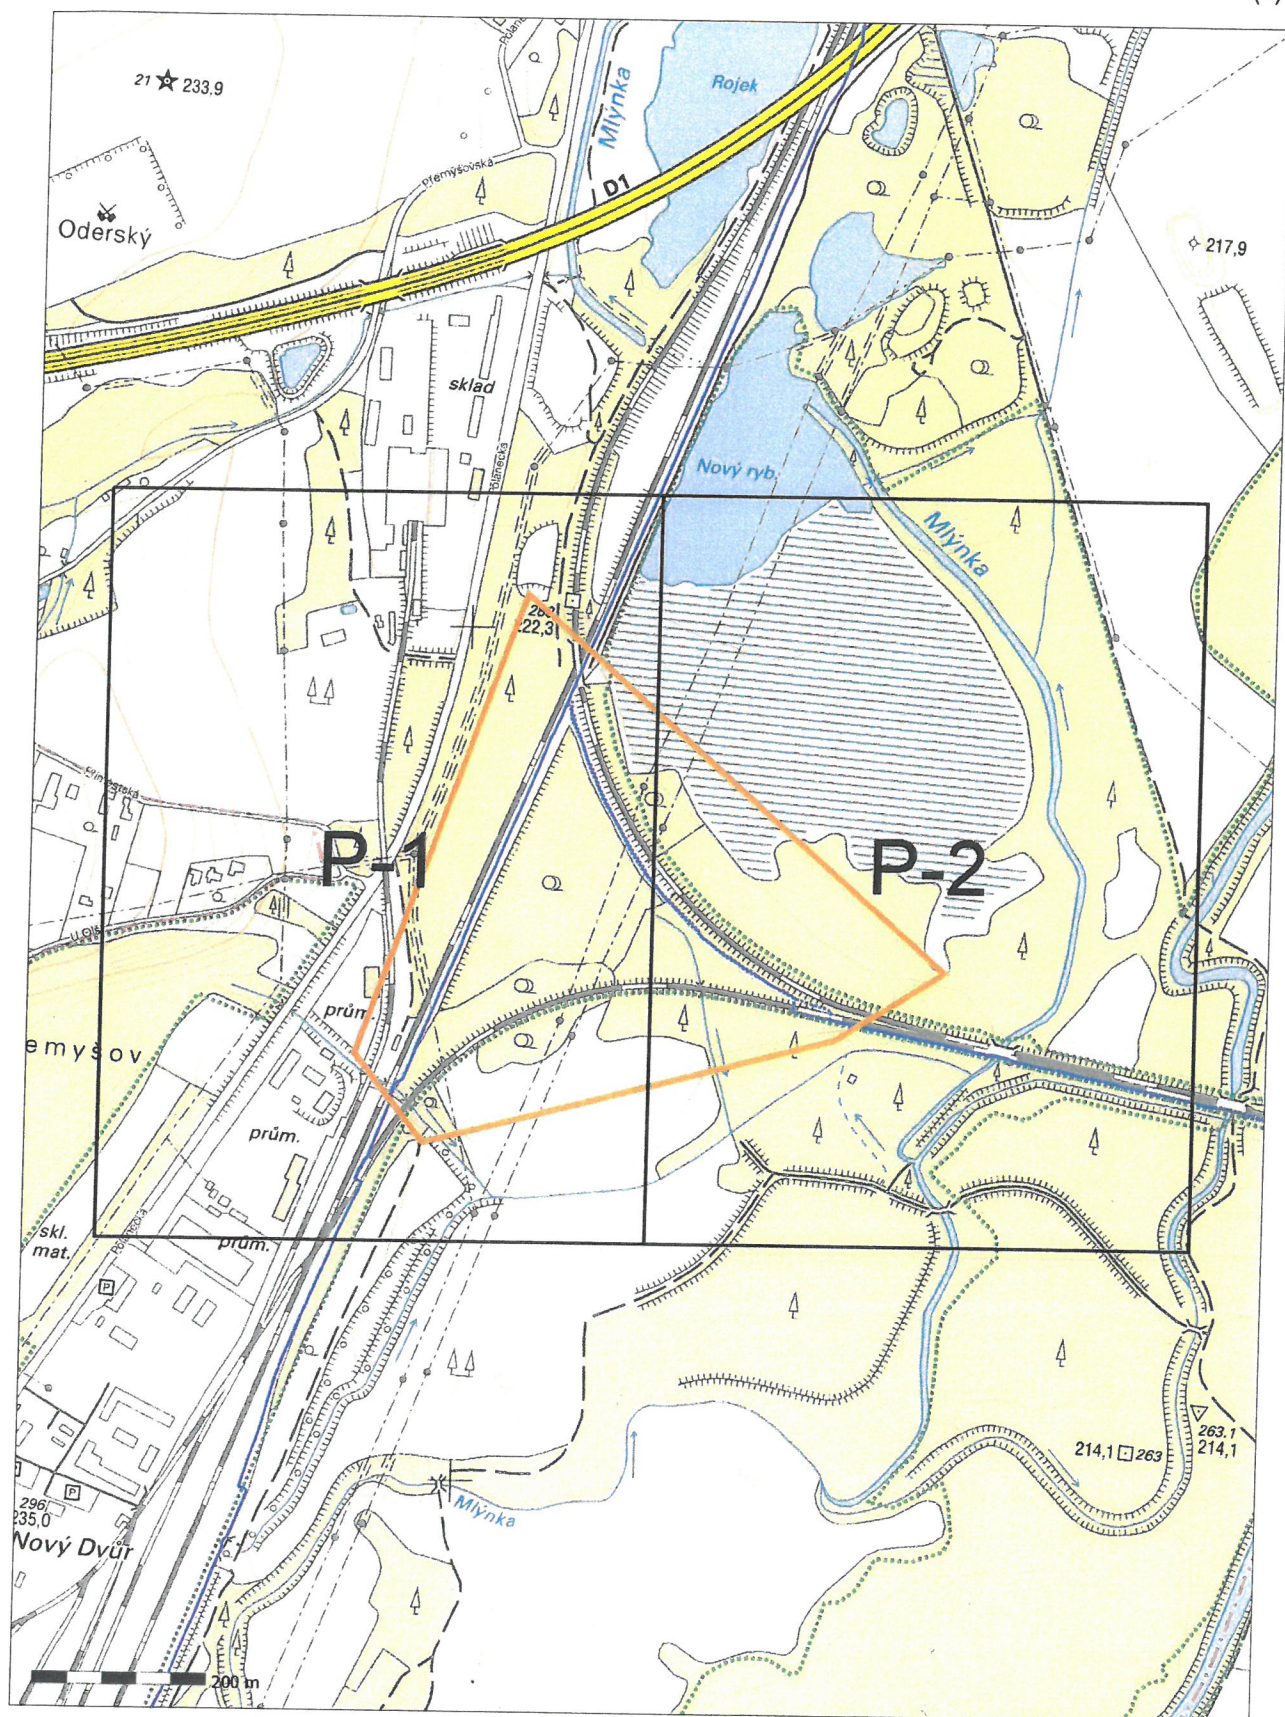


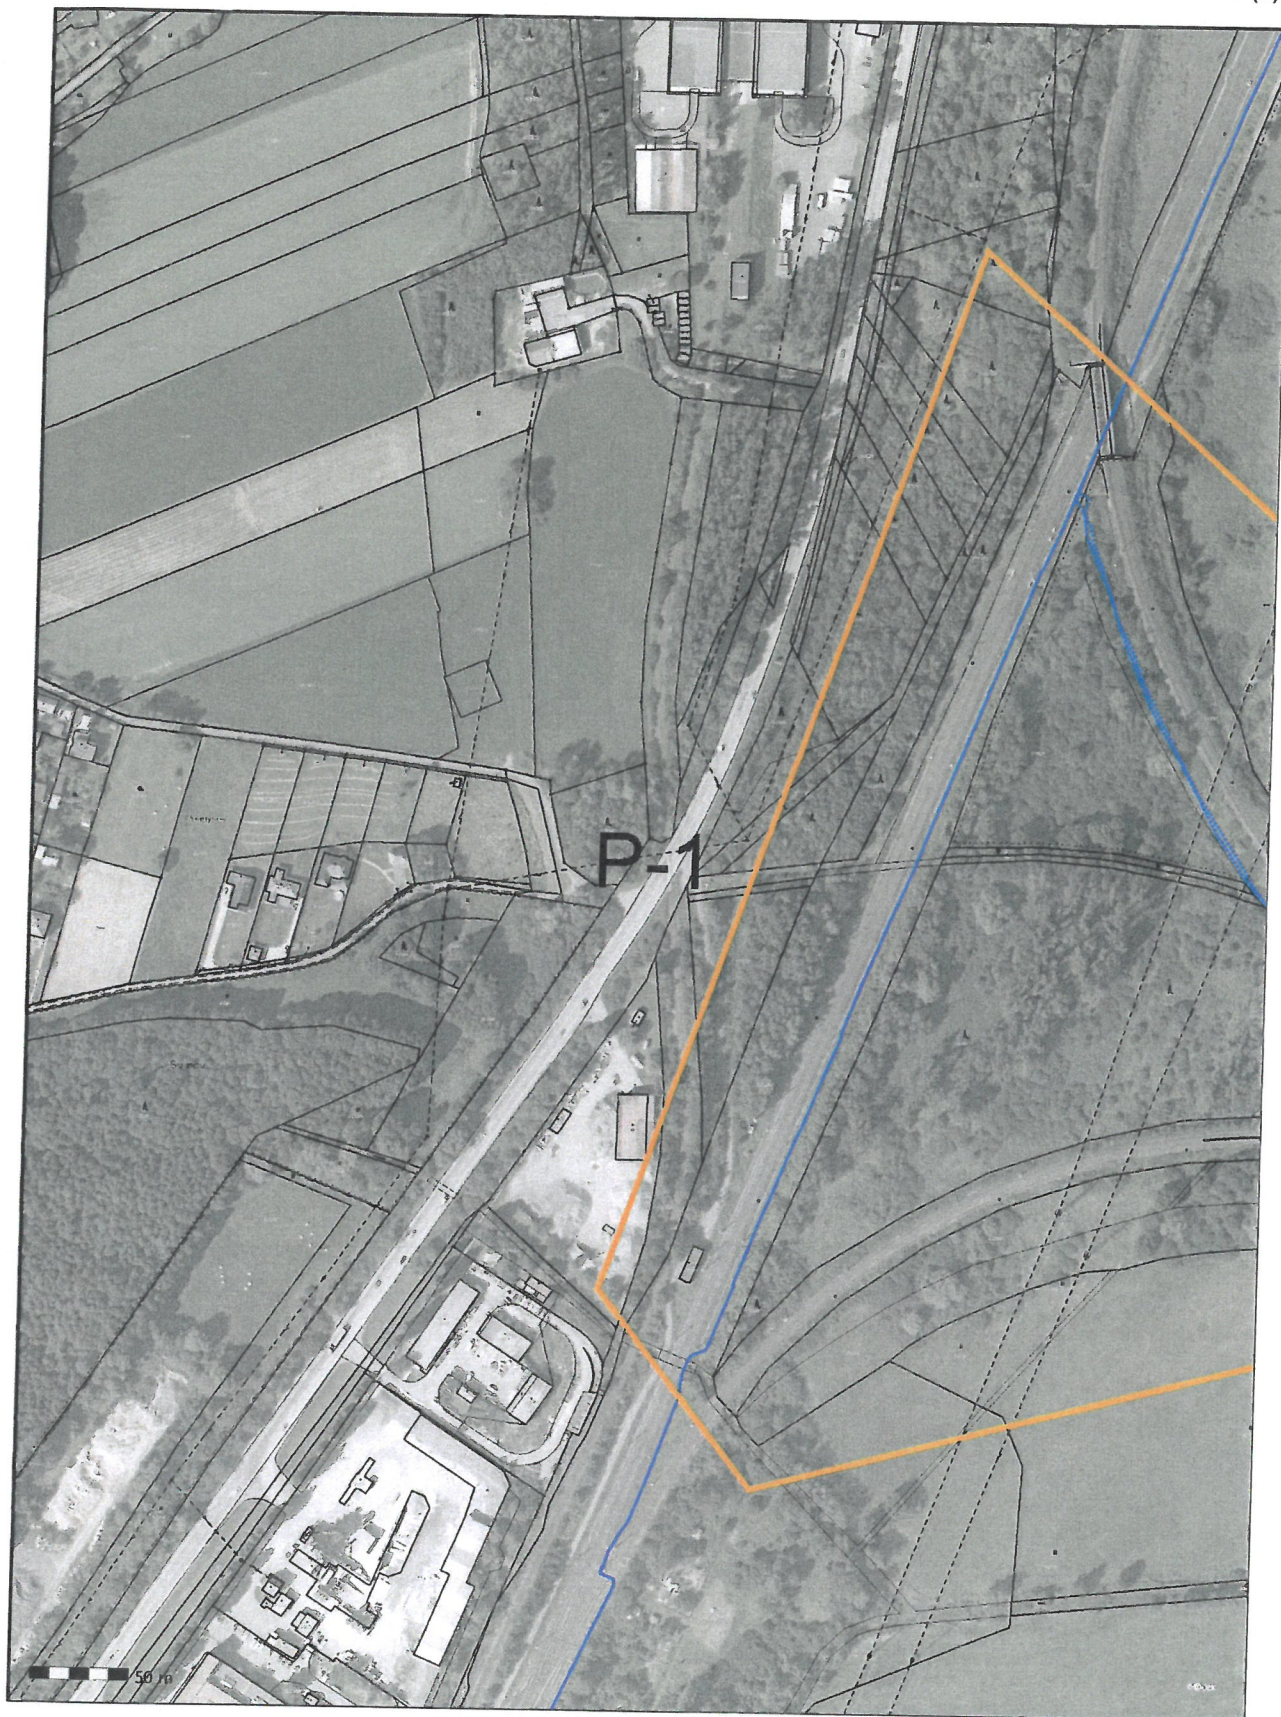


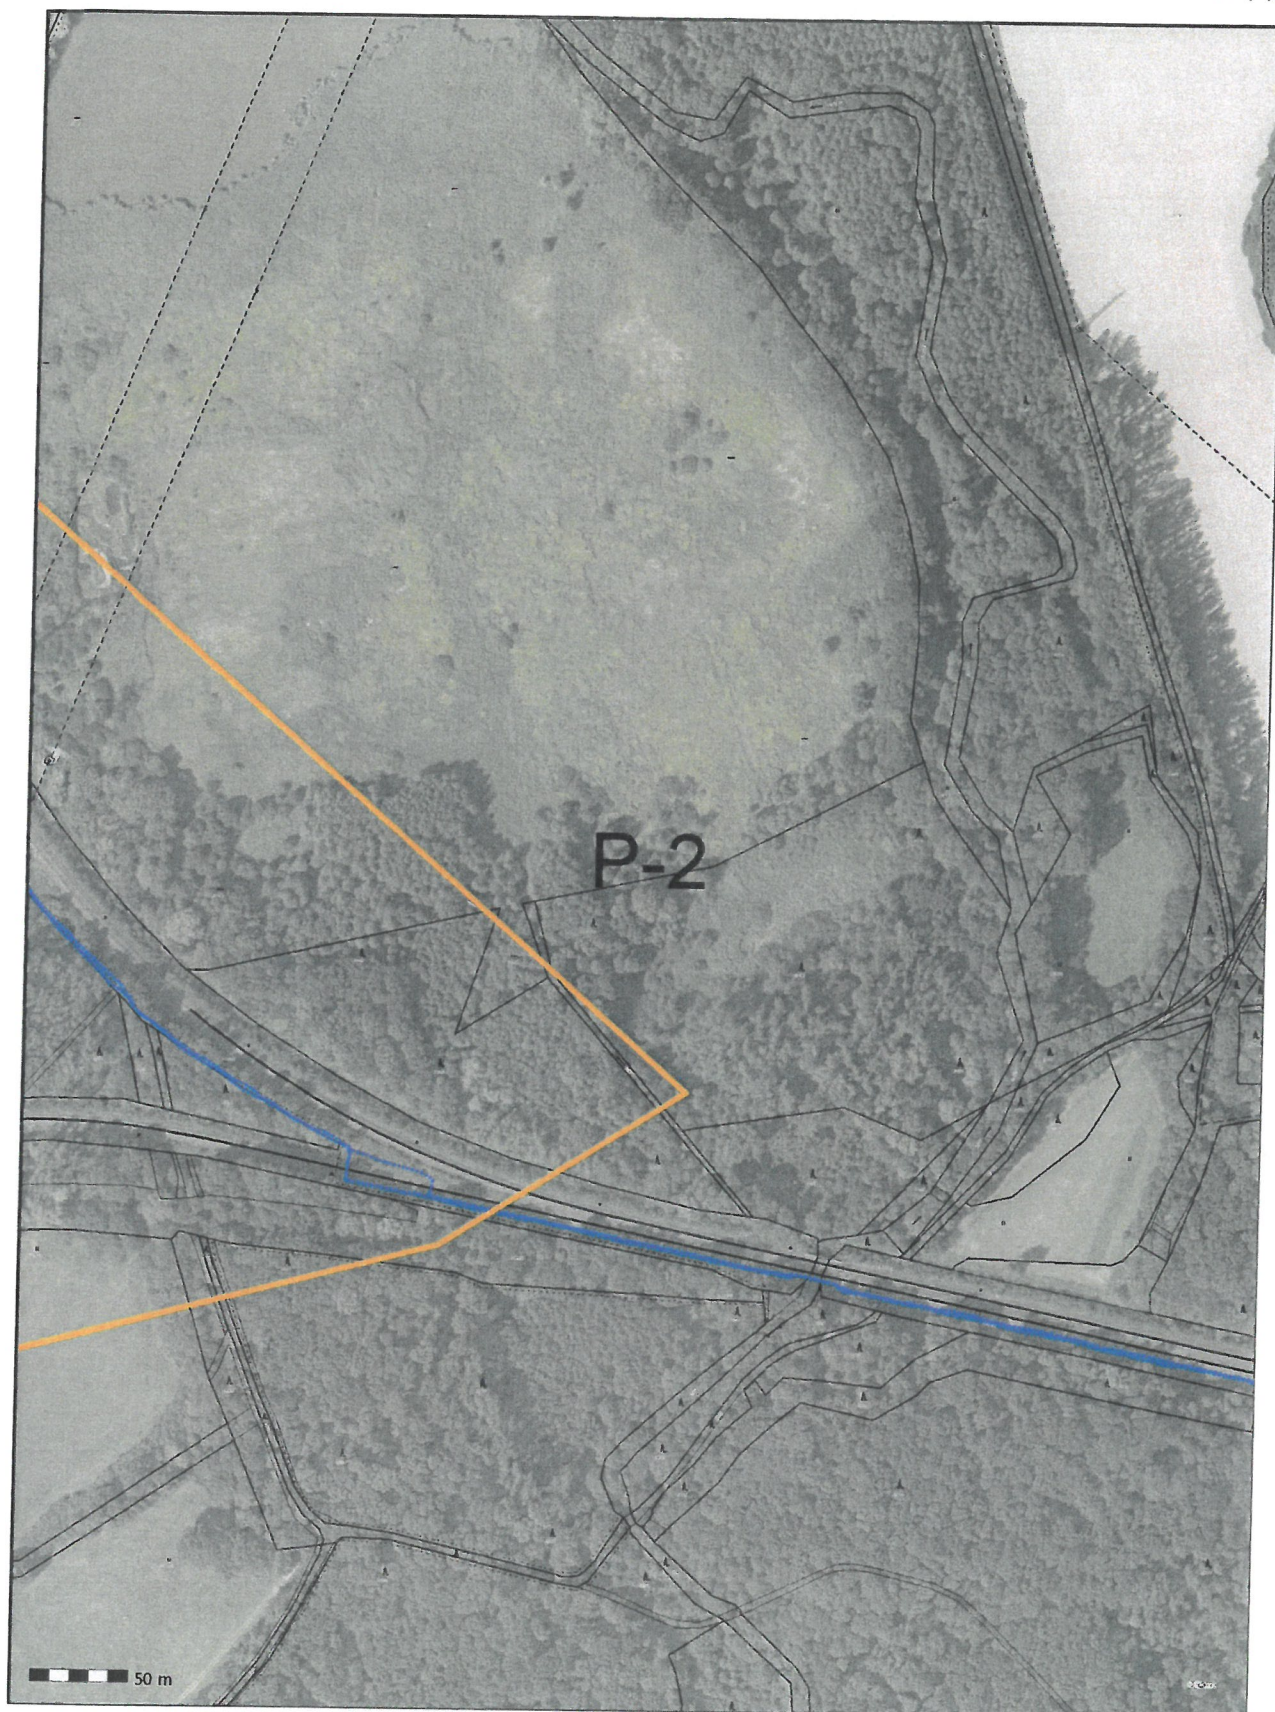

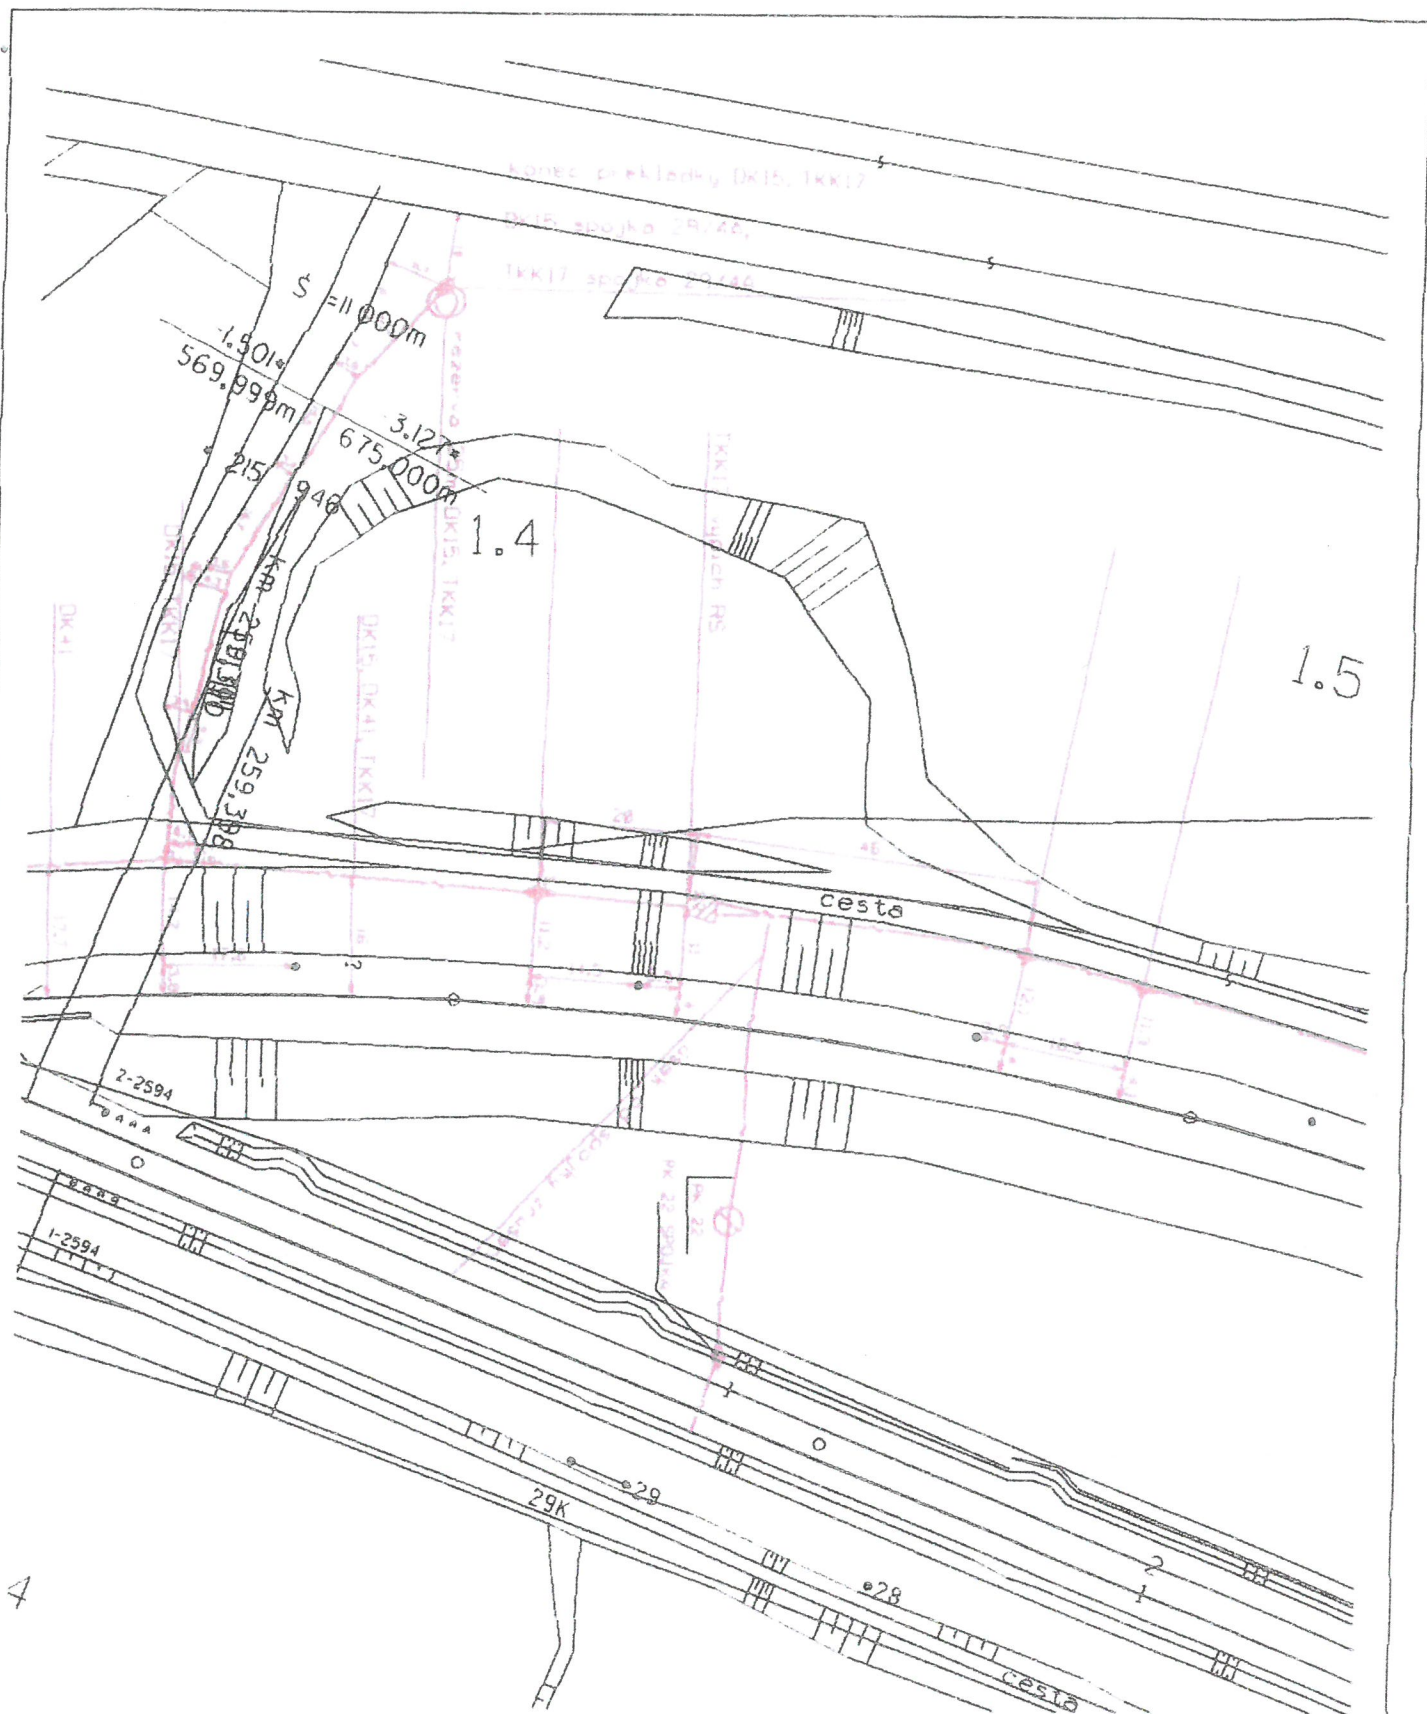

 SKS Ostrava Muglinovská 1038 702 99 Ostrava	Datum tisku. 16. leden 2006 Vytiskl. Polách Martin Kontroloval Sránská Ivana
1:1000 OSTRAVA - HRANICE NA M.	Schválil. ing. Kania Vladislav Dgn. P004-DK15-DK41-TKK17.dgn
Přeložka kabelů DK41 a PK19 12DM0,9 v úseku 261,116km až 258,932km	
B45	

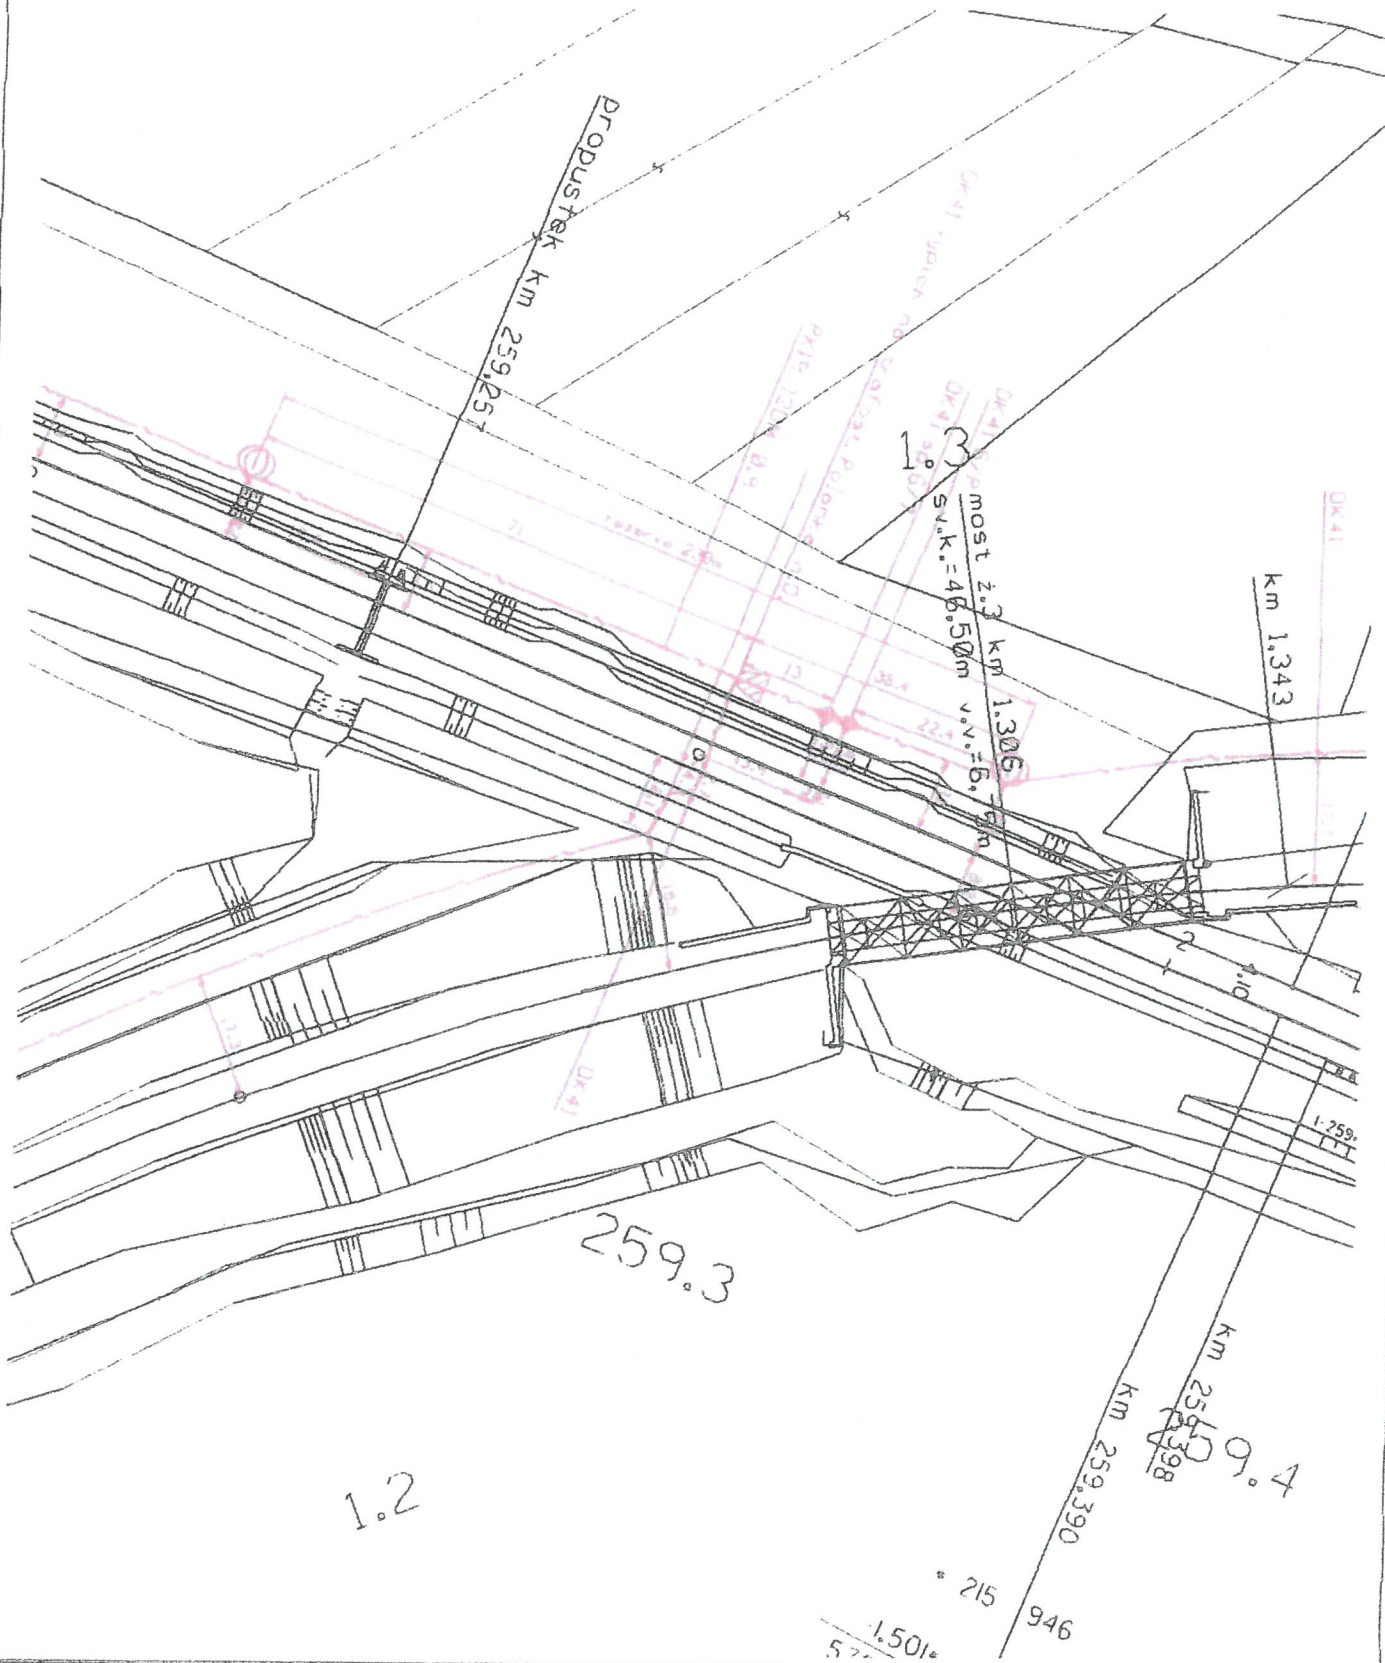

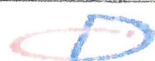 ČD-Telematika	SKS Ostrava Muglinovská 1038 702 99 Ostrava	Datum tisku:	16 leden 2006	
	1:1000	OSTRAVA - HRANICE NA M.	Vytiskl:	Polách Martin
			Kontroloval:	Sránská Ivana
		Schválil:	ing. Kania Vladislav	
		Dgn:	P004-DK15-DK41-TKK17.dgn	
Přeložka kabelů DK41 a PK19 12DM0,9 v úseku 261,116km až 258,932km				
B46				


259.2


km 1,106


00 10.000 + 0001 2000
 00 10.000 + 0001 2000


38.6


38.6


 SKS Ostrava Muglinovská 1038 702 99 Ostrava	Datum tisku: 16 leden 2006	
	Vytiskl: Polách Martin	
1:1000	Kontroloval: Sránská Ivana	
	Schválil: ing. Kania Vladislav	
OSTRAVA - HRANICE NA M.		Dgn: P004-DK15-DK41-TKK17.dgn
Přeložka kabelů DK41 a PK19 12DM0,9 v úseku 261,116km až 258,932km		
B47		

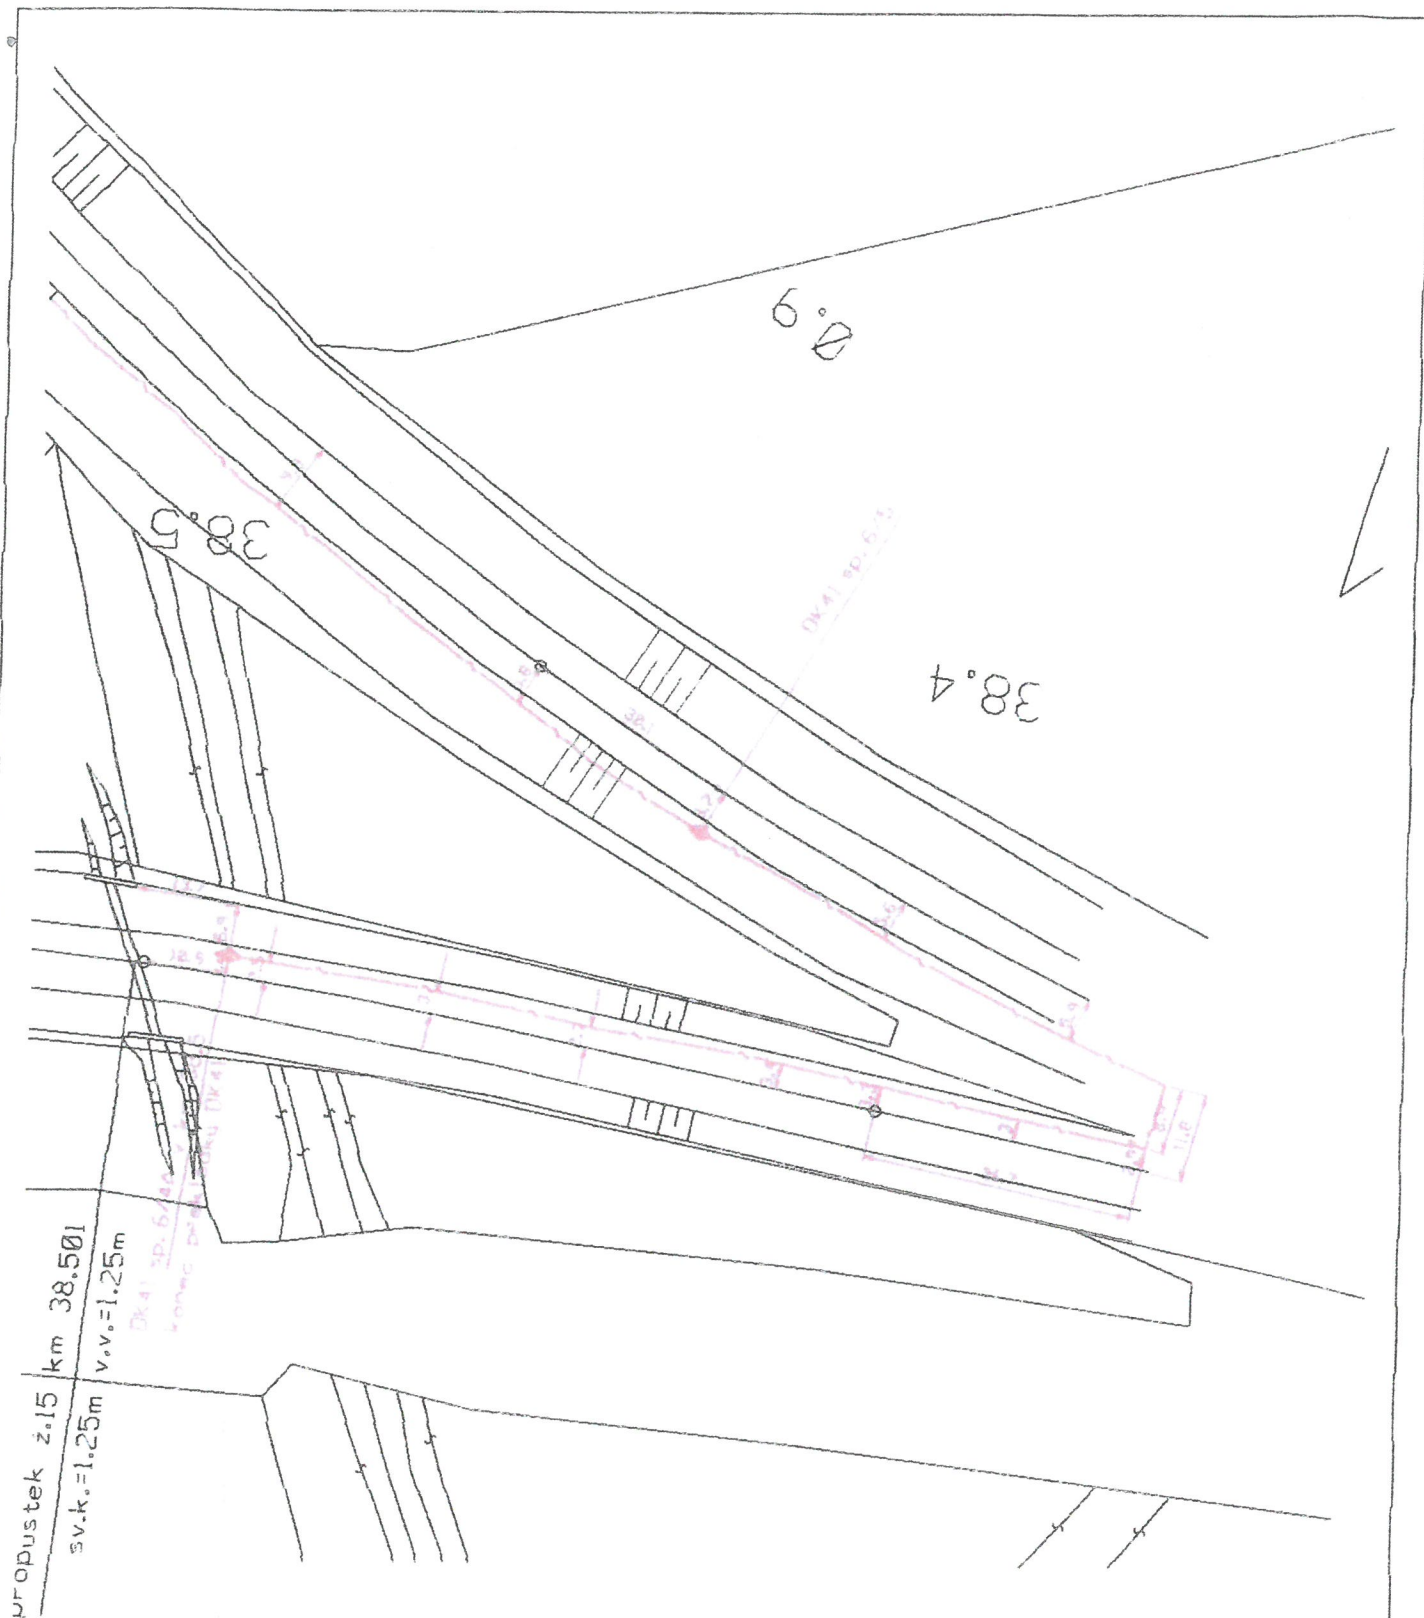

 CD-Telematika	SKS Ostrava Muglinovská 1038 702 99 Ostrava	Datum tisku.	16 leden 2006
		Vytiskl	Polách Martin
		Kontroloval	Sránská Ivana
1:1000	OSTRAVA - HRANICE NA M.	Schválil	ing. Kania Vladislav
		Dgn	P004-DK15-DK41-TKK17.dgn
Přeložka kabelů DK41 a PK19 12DM0,9 v úseku 261,116km až 258,932km			
B48			

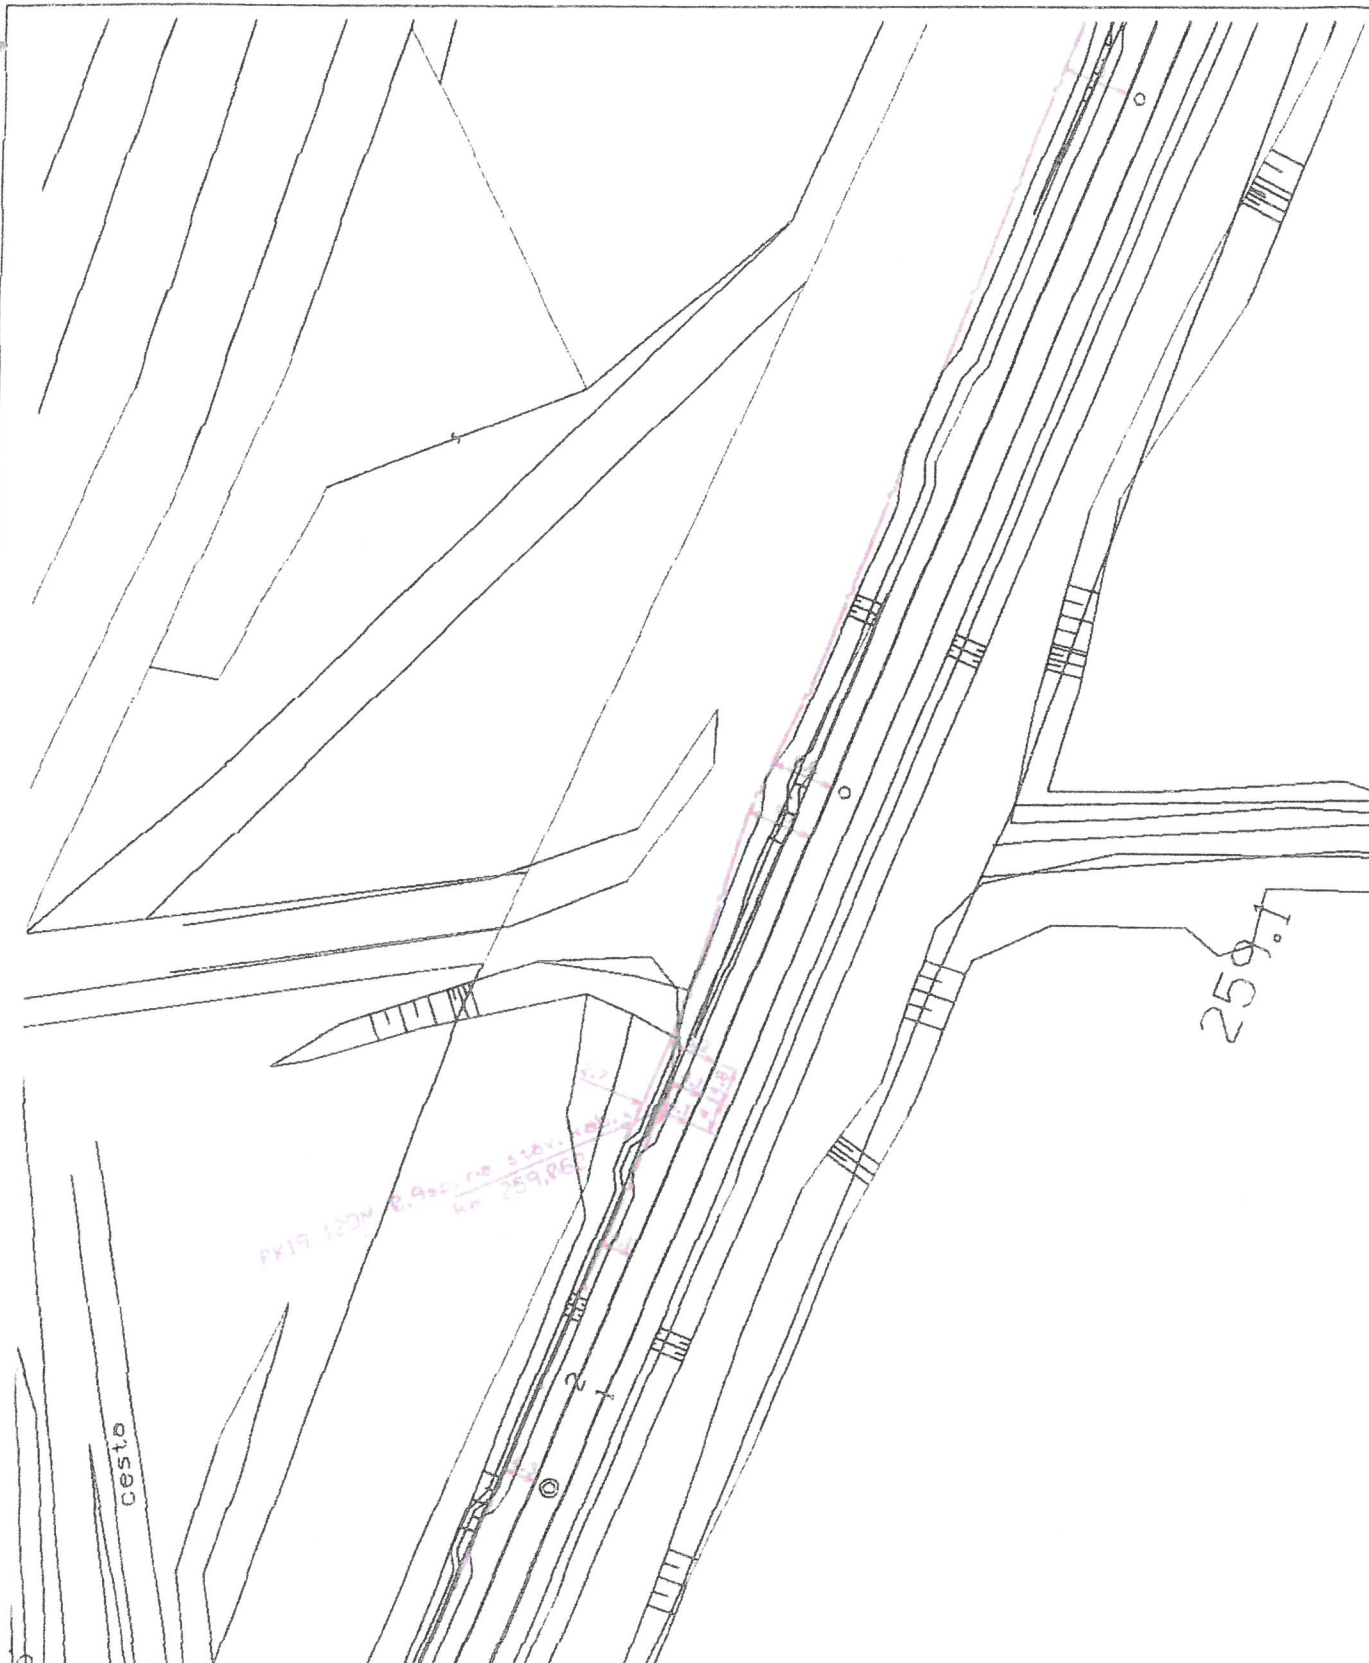

 ČD Telematika	SKS Ostrava Muglinovská 1038 702 99 Ostrava	Datum tisku:	16 leden 2006
		Vytiskl:	Polách Martin
		Kontroloval:	Sránská Ivana
1:1000	OSTRAVA - HRANICE NA M.	Schválil	ing. Kania Vladislav
		Dgn.	P004-DK15-DK41-TKK17 dgn
Přeložka kabelů DK41 a PK19 12DM0,9 v úseku 261,116km až 258,932km			
B49			

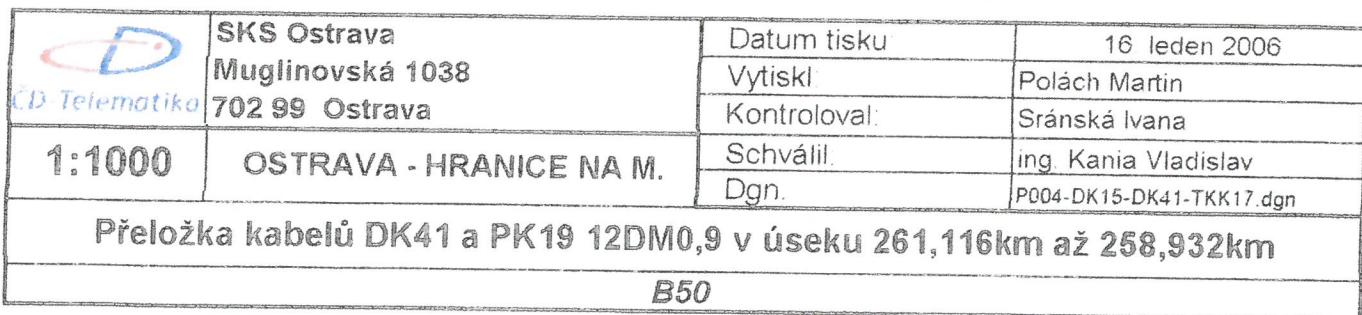



ČESKÝ RYBÁŘSKÝ SVAZ

územní svaz pro Severní Moravu a Slezsko

Jahnova 14, 709 00 Ostrava 9

Tel.: 596 620 583, fax.: 596 620 078, email: daniel.gebauer@rybsvaz-ms.cz

IČO: 434167, číslo účtu: KB 27-7448760237/0100, ID DS wfqyvcs

TRAMO RAIL, a.s.

Železniční 547/4

772 00 Olomouc

naše zn.:
1553/18

vaše zn.:


vyřizuje:
Ing. Gebauer/ 606 125 410

datum:
6. září 2018


Věc: Vyjádření ČRS ÚS Ostrava k projektové dokumentaci pro územní řízení (DÚŘ) a stavební povolení (DSP) na akci: „Rekonstrukce napájecího vedení z SpS Polanka na traťový úsek odb. Odra – Polanka - Svinov“.

Dne 24. srpna 2018 jsme obdrželi Vaši žádost o prodloužení stanoviska k projektové dokumentaci pro územní řízení (DÚŘ) a stavební povolení (DSP) na akci: „**Rekonstrukce napájecího vedení z SpS Polanka na traťový úsek odb. Odra – Polanka - Svinov**“. Z důvodu realizace uvedené stavby až v roce 2019, žádáte ČRS ÚS Ostrava k prodloužení již vydaného stanoviska.

Po prostudování předložené žádosti Vám sdělujeme, že souhlasíme, neboť ČRS ÚS Ostrava vydal stanovisko dne 18. října 2016 pod č. zn. 2237/16, které i nadále zůstává v platnosti.


Bc. Libor Kocinec
předseda odboru ČV a ŽP




Ing. Přemysl Jaroň
jednatel

Na vědomí: - MO ČRS Ostrava, Záhumenní 2144, 708 00, Ostrava – Poruba, tel.: 734 656 403
hospodář: Rostislav Gamba, mobil: 604 734 719, předseda: Václav Sklenář, mobil: 737 521 579

TRAMO RAIL, a.s.
Železniční 547/4
772 00 Olomouc

Váš dopis značky
Ing. Jan Smejkal
— 24.8.2018

Naše značka
Ing.Šm/859/18 /1804

Vyřizuje / linka
Ing.Šmolka/339

Paskov dne
31.8.2018

„Rekonstrukce napájecího vedení z SpS Polanka na trat'ový úsek odb. Odra – Ostrava Svinov“, k.ú. Svinov – vyjádření ke stavbě pro účely realizace stavby

Dne 24.8.2018 jste nás požádali o vyjádření k výše uvedené akci.

Sdělujeme Vám, že v zájmovém území předmětné stavby se nenachází naše plynovody ani jiná zařízení v naší správě a nemáme tedy k Vaší akci připomínky.


Dále Vám sdělujeme, že Vaše akce bude částečně realizována ve zvláštním dobývacím prostoru Svinov I a chráněném ložiskovém území Rychvald na hořlavý zemní plyn vázaný na uhelné sloje. S ohledem na existenci výše uvedeného dobývacího prostoru, jenž byl stanoven pro naši organizaci, neuplatňujeme žádné námitky k realizaci stavby.

Toto vyjádření má platnost 2 roky.

S pozdravem

Green Gas DPB, a.s.

Rudé armády 637
739 21 Paskov

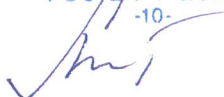-10-


Ing. Milan Stoniš
vedoucí Divize důlních služeb
na základě plné moci ze dne 2.1.2018

Co.: DP

Green Gas DPB, a.s., Rudé armády 637, 739 21 Paskov

IČ: 00494356

BANKOVNÍ SPOJENÍ

TELEFON

FAX

DIČ: CZ00494356

ING Bank N.V.

provolba: 558 612 xxx

podatelna: 558 671 576

IBAN: CZ36 3500 0000 0010 0049 9600

číslo účtu: 1000499600/3500

spojovatelka: 558 612 111

E-mail: dpb@dpb.cz

Zápis v obchodním rejstříku: Obchodní rejstřík Krajského soudu Ostrava, oddíl B, vložka 217

