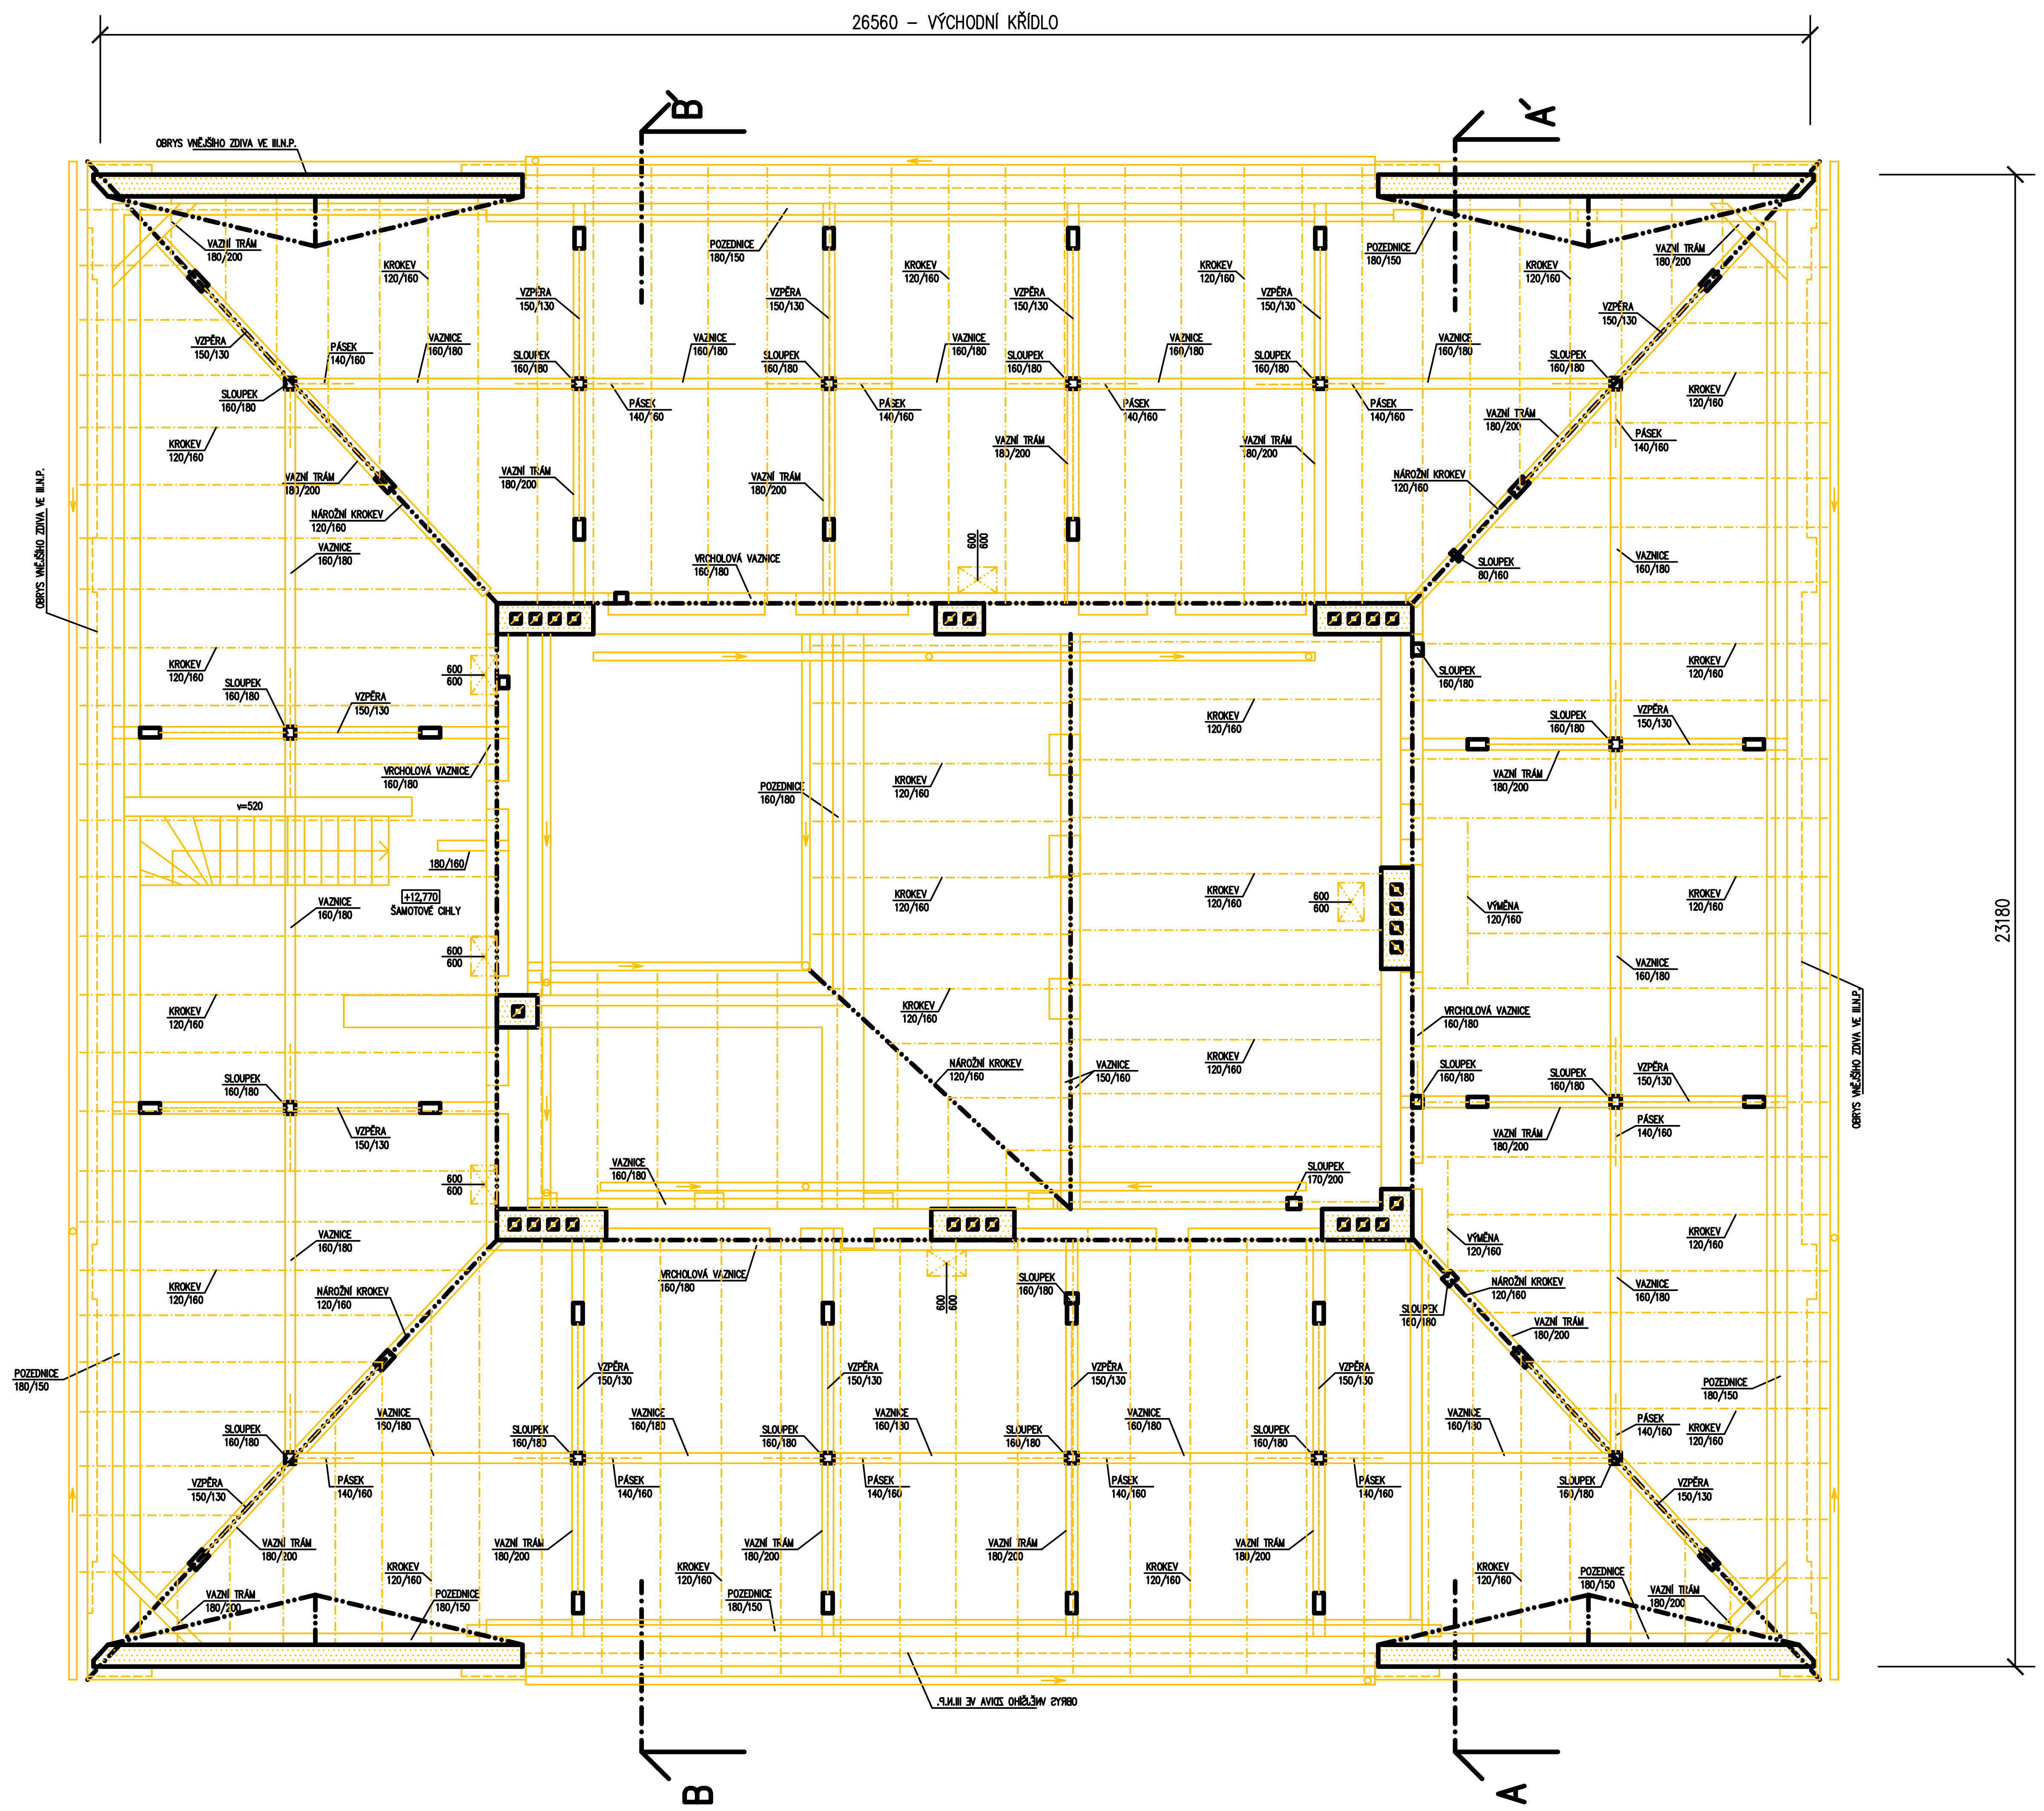

LEGENDA

BOURANÉ ZDIVO A KONSTRUKCE V ŘEZU

BOURANÉ KONSTRUKCE V POHLEDU

BOURANÉ KROKVE

VÝŠKOVÝ SYSTÉM : MÍSTNÍ
FIXNÍ BOD = ±0,000 m = POVRCH PODLAHY V 1.N.P.=336,090

ZODP.PROJEKTANT	VYPRACOVAL	KRESLIL	KONTROLOVAL
Ing.V.POLDA	Ing.V.POLDA	Ing.V.POLDA	Ing.J.VLK

Ing. Vladimír POLDA
projektová činnost ve výstavbě
IČ 87820641
RIEGROVA 658/79
405 01 Děčín 2
tel.732 469 463, v.poldinek@seznam.cz

STAVEBNÍK	Správa železniční dopravní cesty, státní org. Oblastní ředitelství Ústí nad Labem
MÍSTO STAVBY	st.p.č. 8207/1, p.p.č.6239/1, k.ú. VARNSDORF
DATUM	05/2019
STUPEŇ	PD PRO STAVEBNÍ ŘÍZENÍ
MĚŘÍTKO	1 : 100
Č. ZAKÁZKY	10/2019
Č. KOPIE	
Č. VÝKRESU :	06

DOKUMENTACE PRO STAVEBNÍ ŘÍZENÍ

DEMOLICE ČÁSTI VÝPRAVNÍ BUDOVY VARNSDORF

NÁDRAŽNÍ č.p.884, VARNSDORF

ČÁST PD : VÝKRESOVÁ ČÁST

PŮDORYS KROVU NAD 4.N.P.