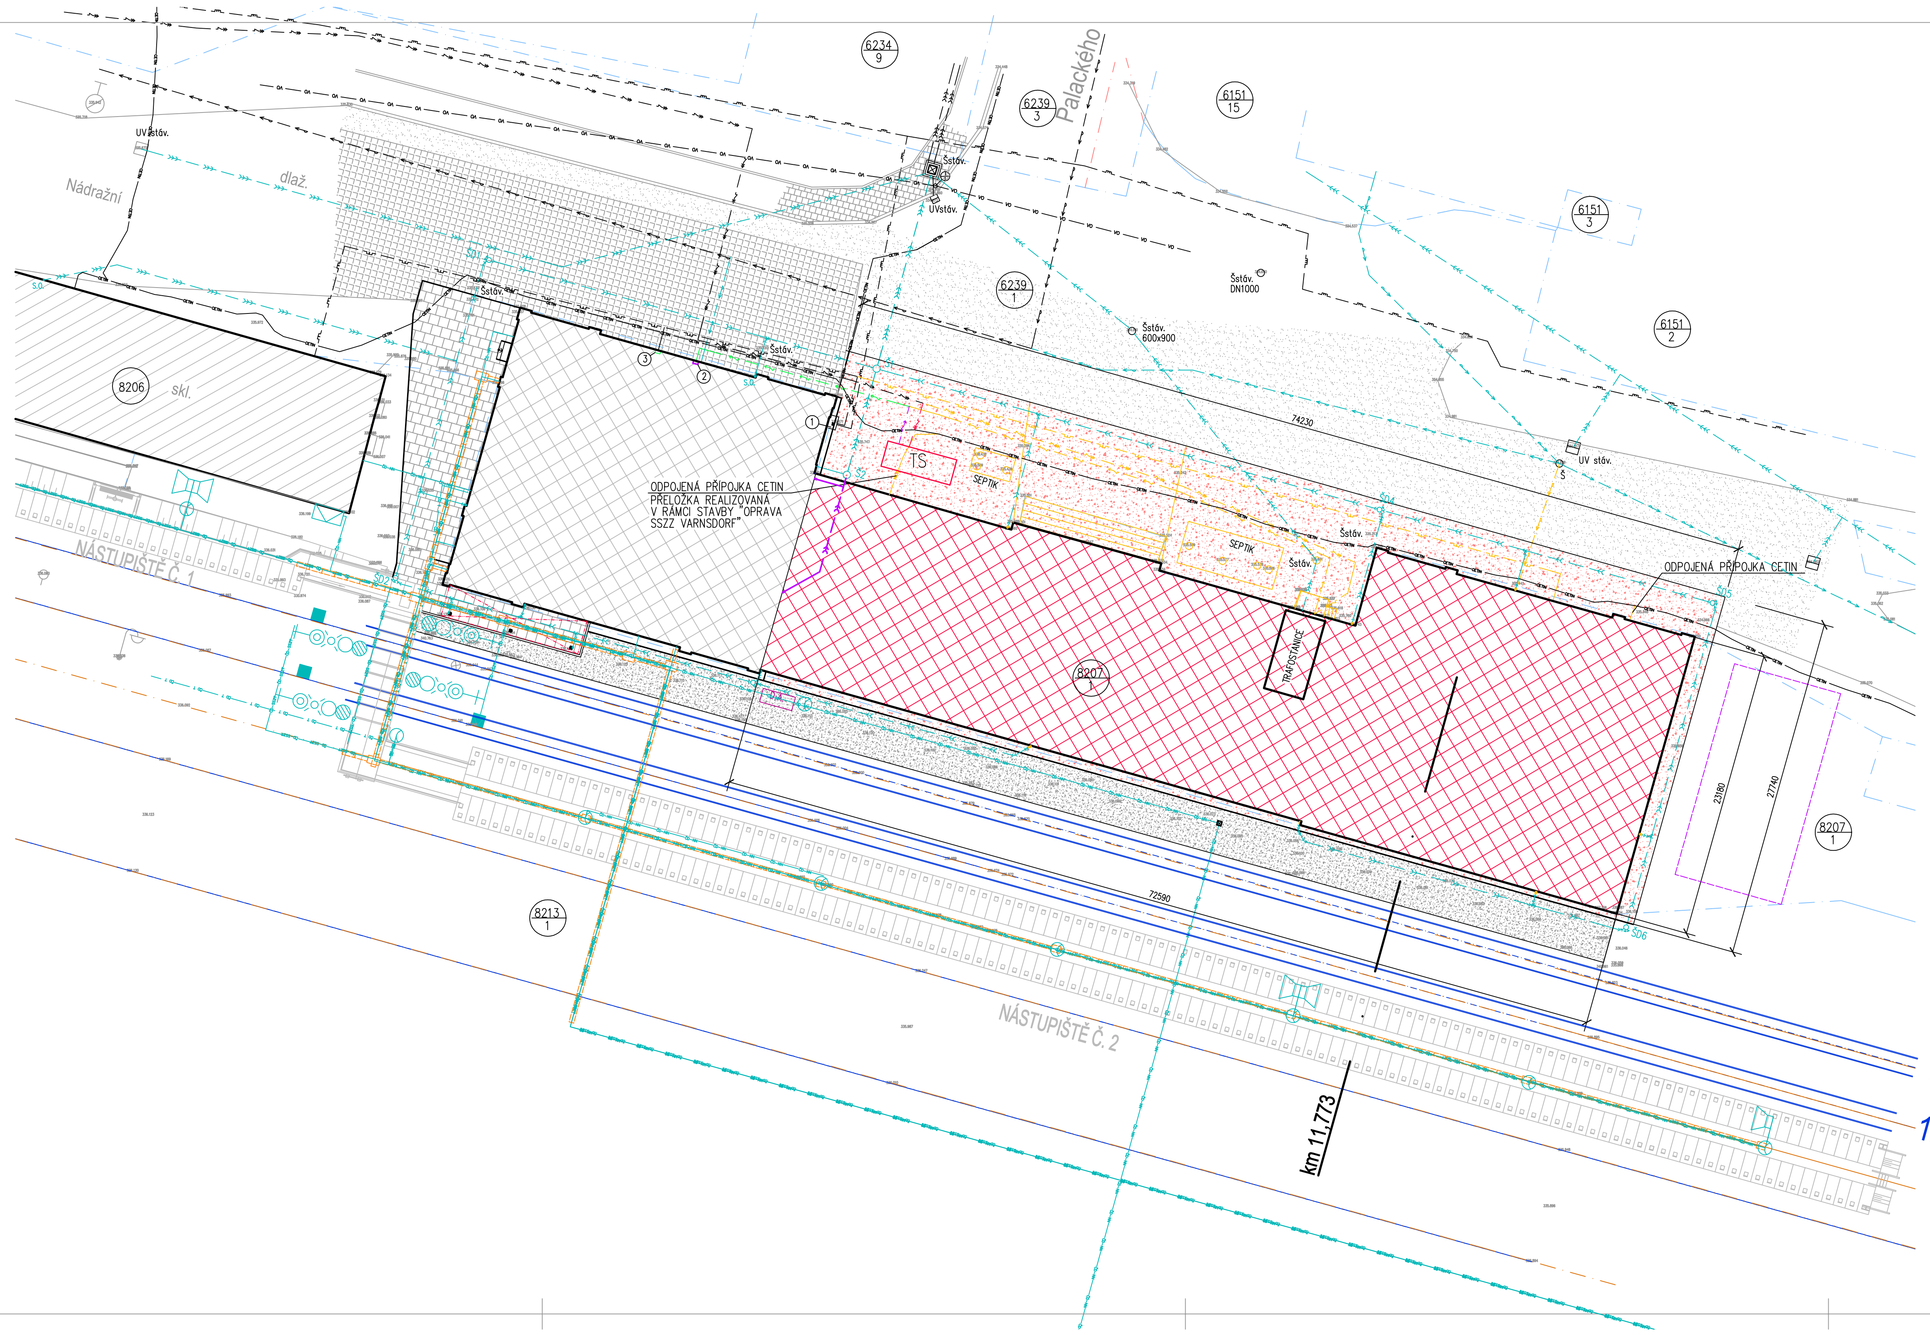

INŽENÝRSKÉ SÍTĚ STÁVAJÍCÍ

INŽENÝRSKÉ SÍTĚ VE VLASTNICTVÍ A SPRÁVĚ JINÝCH MAJITELŮ NEŽ SŽDC

- JEDNOTNÁ KANALIZACE – SČVK, a.s.
- VODOVODNÍ ŘAD – SČVK, a.s.
- DISTRIBUČNÍ SÍŤ ČEZ Distribuce, a.s.– PODZEMNÍ KABEL VN
- NTL PLYNOVODNÍ ŘAD, RWE GasNet, s.r.o. A PŘÍPOJKA
- STL PLYNOVODNÍ ŘAD, RWE GasNet, s.r.o.
- PODZEMNÍ SÍŤ ELEKTRONICKÝCH KOMUNIKACÍ – CETIN, a.s.
- PŘÍPOJKA NN ZE STÁVAJÍCÍ TRAFOSTANICE DO ZÁPADNÍHO KŘÍDLA S UKONČENÍM V NOVÉM ELEKTROMĚROVÉM ROZVADĚČI V 1.N.P. BYLA REALIZOVÁNA V RÁMCI AKCE "OPRAVA SSZ VARNSDORF"

INŽENÝRSKÉ SÍTĚ VE VLASTNICTVÍ SŽDC

- SÍŤ SŽDC – VNĚJŠÍ DOMOVNÍ JEDNOTNÁ KANALIZACE OVĚŘENÉ A NEOVĚŘENÉ TRASY
- SÍŤ SŽDC – PŘÍPOJKA A VNĚJŠÍ DOMOVNÍ ROZVOD PITNÉ VODY
- SÍŤ SŽDC – ČD TELEMATIKA – PODZEMNÍ KABELOVÁ VEDENÍ
- SŽDC, s.o. – SEE – PODZEMNÍ KABELOVÉ VEDENÍ
- SŽDC, s.o. – SSZT – PODZEMNÍ KABELOVÉ VEDENÍ
- VNĚJŠÍ DOMOVNÍ DEŠŤOVÁ KANALIZACE
- PŘÍPOJKA JEDNOTNÉ KANALIZACE

ZABEZPEČOVACÍ ZAŘÍZENÍ – REALIZOVANÉ V RÁMCI STAVBY "OPRAVA SSZZ"

KABELOVÉ KANÁLY A KABELOVÉ KOMORY S VEDENÍM SEE A SSZT REALIZOVANÉ V RÁMCI STAVBY "OPRAVA SSZ"

1. STÁVAJÍCÍ HUP S REGULACÍ
2. STÁVAJÍCÍ ROZPOJOVACÍ SKŘÍŇ S OSAZENÍM DO FASÁDY REALIZOVÁNO V RÁMCI STAVBY "OPRAVA SSZ"
3. STÁVAJÍCÍ PILÍŘ S HUP – PLYNOMĚROVÝ PILÍŘ SE ZAPUŠTĚNÍM DO FASÁDY REALIZOVÁNO V RÁMCI STAVBY "OPRAVA SSZ"

POZNÁMKA

POLOHA INŽENÝRSKÝCH SÍTÍ VE VLASTNICTVÍ SŽDC JE PŘEVZATA Z ORIENTAČNÍCH ZÁKRESŮ POSKYTNUTÝCH SŽDC A Z PD "OPRAVA SSZ"

INŽENÝRSKÉ SÍTĚ RUŠENÉ

- ODPOJENÁ (ZRUŠENÁ) PŘÍPOJKA ČETIN – BYLA JIŽ ODPOJENA PŘI REALIZACI STAVBY "OPRAVA SSZZ VARNSDORF" – ÚPRAVY ZÁPADNÍHO KŘÍDLA
- RUŠENÝ ÚSEK NTL PLYNOVODU – 62,0 m
- RUŠENÁ "PŘÍPOJKA" PITNÉ VODY VE VLASTNICTVÍ SŽDC

INŽENÝRSKÉ SÍTĚ PŘEKLÁDANÉ

PŘELOŽKA DISTRIBUČNÍHO ZAŘÍZENÍ ČEZ NA ZÁKLADĚ SMLOUVY O PŘELOŽCE JE PŘEDMĚTEM SAMOSTATNÉ PD A ŘÍZENÍ NA ZÁKLADĚ SMLOUVY SŽDC – ČEZ D

- RUŠENÝ ÚSEK PODZEMNÍHO KABELOVÉHO VEDENÍ VN
- PŘELOŽKA ČÁSTI PODZEMNÍHO KABELOVÉHO VEDENÍ VN S UKONČENÍM V NOVÉ TRAFOSTANICI
- RUŠENÝ ÚSEK PŘÍPOJKY NN ZE STÁVAJÍCÍ TRAFOSTANICE DO ZÁPADNÍHO KŘÍDLA
- PŘELOŽKA PŘÍPOJKY NN Z DISTRIBUČNÍ SÍTĚ ČEZ S NAPOJENÍM V NOVÉ TRAFOSTANICI

TS – NOVÁ VNĚJŠÍ TRAFOSTANICE – PŘEDPOKLÁDANÁ POLOHA

INŽENÝRSKÉ SÍTĚ NOVÉ

- NOVÁ VĚTEV VNĚJŠÍ DOMOVNÍ DEŠŤOVÉ KANALIZACE SŽDC PVC DN 125, 160 S NAPOJENÍM DO STÁVAJÍCÍ REVIZNÍ ŠACHTY S2 SPOJKOU IN–SITU KANALIZACE OD DVOU STÁVAJÍCÍCH STŘEŠNÍCH ODPADŮ, KTERÉ BUDOU NOVĚ SVEDENY K PATĚ ZÁPADNÍHO KŘÍDLA (NYNÍ JSOU VYVEDENY NA STŘECHU BOURANÉHO OBJEKTU)

PŘED ZAHÁJENÍM DEMOLIČNÍCH PRACÍ JE NUTNÉ PROVÉST VYTÝČENÍ PODZEMNÍCH ZAŘÍZENÍ NACHÁZEJÍCÍCH SE ZÁJMOVÉM ÚZEMÍ STAVBY

LEGENDA

- HRANICE POZEMKŮ
- HRANICE POZEMKŮ – SLUČKOVANÉ
- OSY KOLEJÍ DLE KN
- 336.124 STÁVAJÍCÍ VÝŠKOPIS
- STÁVAJÍCÍ SOUSEDNÍ OBJEKTY
- STÁVAJÍCÍ ZPEVNĚNÉ PLOCHY S POVRCHEM Z ŽULOVÉ DLAŽBY (VOZOVKA U SEVERNÍHO PRŮČELÍ BUDOVY)
- STÁVAJÍCÍ ZPEVNĚNÉ PLOCHY S ŽIVIČNÝM POVRCHEM (VOZOVKA U SEVERNÍHO PRŮČELÍ BUDOVY)
- STÁVAJÍCÍ CHODNÍK S POVRCHEM Z BETONOVÉ DLAŽBY
- STÁVAJÍCÍ ZPEVNĚNÉ PLOCHY SE ŠTĚRKOVÝM POVRCHEM MEZI JŽNÍM PRŮČELÍM A KOLEJIŠTĚM (REALIZOVÁNY V RÁMCI STAVBY "OPRAVA SSZ")
- OBRYS STÁVAJÍCÍHO PŘÍSTŘEŠKU PRO CESTUJÍCÍ (REALIZOVÁN V RÁMCI STAVBY "OPRAVA SSZ")
- D.A. STÁVAJÍCÍ DIESELAGREGÁT – ZÁLOŽNÍ ZDROJ PRO TECHNOLOGII (OSAZEN V RÁMCI STAVBY "OPRAVA SSZ")
- STÁVAJÍCÍ KOLEJE 1a, 3a (REALIZOVÁNY V RÁMCI STAVBY "OPRAVA SSZ")
- NÁSTUPIŠTĚ č.1 a č.2 PŘECHOD KOLEJIŠTĚ PRO CESTUJÍCÍ (REALIZOVÁNY V RÁMCI STAVBY "OPRAVA SSZ")
- ZACHOVÁVANÁ ČÁST VÝPRAVNÍ BUDOVY – ZÁPADNÍ KŘÍDLO
- DEMOLICE ČÁSTI VÝPRAVNÍ BUDOVY – STŘEDNÍ ČÁST A VÝCHODNÍ KŘÍDLO
- OBRYS BOURANÝCH VNĚJŠÍCH OBJEKTŮ
  - VNĚJŠÍ SCHODIŠTĚ
  - VNĚJŠÍ ZPEVNĚNÉ PLOCHY
  - PODZEMNÍ SEPTIKY
- NOVÁ ZPEVNĚNÁ PLOCHA S POVRCHEM Z TŘÍDĚNÉHO DRCENÉHO STAVENIŠTNÍHO ODPADU VNĚ PŮDORYSU BOURANÉ BUDOVY TŘÍDĚNÝM DRCENÝM STAVENIŠTNÍM ODPADEM BUDE ZPEVNĚNA I PLOCHA V PŮDORYSU BOURANÉ ČÁSTI BUDOVY
- OBRYS PLOCHY PRO UMÍSTĚNÍ ZAŘÍZENÍ STAVENIŠTĚ

S

VÝŠKOVÝ SYSTÉM : MÍSTNÍ
FIXNÍ BOD = ±0,000 m = POVRCH PODLAHY V 1.N.P.=336,090

ZODP.PROJEKTANT	VYPRACOVAL	KRESLIL	KONTROLOVAL	Ing. Vladimír POLDA
Ing.V.POLDA	Ing.V.POLDA	Ing.V.POLDA	Ing.J.VLK	projektová činnost ve výstavbě ČKAIT 0005179 RUDOLFOVA 559/79 400 01 Děčín 2 tel.732 469 403, v.polda@seznam.cz
STAVEBNÍK	Správa železniční dopravní cesty, státní org. Oblastní ředitelství Ústí nad Labem			DATUM 05/2019
MÍSTO STAVBY	st.p.č. 8207/1, p.p.č.6239/1, k.ú. VARNSDORF			STUPEŇ PD PRO STAVEBNÍ ŘÍZENÍ
DOKUMENTACE PRO STAVEBNÍ ŘÍZENÍ				MĚŘÍTKO 1 : 250
DEMOLICE ČÁSTI VÝPRAVNÍ BUDOVY VARNSDORF				Č. ZAKÁZKY 10/2019
NÁDRAŽNÍ č.p.884, VARNSDORF				Č. KOPIE / Č. VÝKRESU : C.2.
ČÁST PD : SITUACE				
KOORDINAČNÍ SITUAČNÍ VÝKRES				