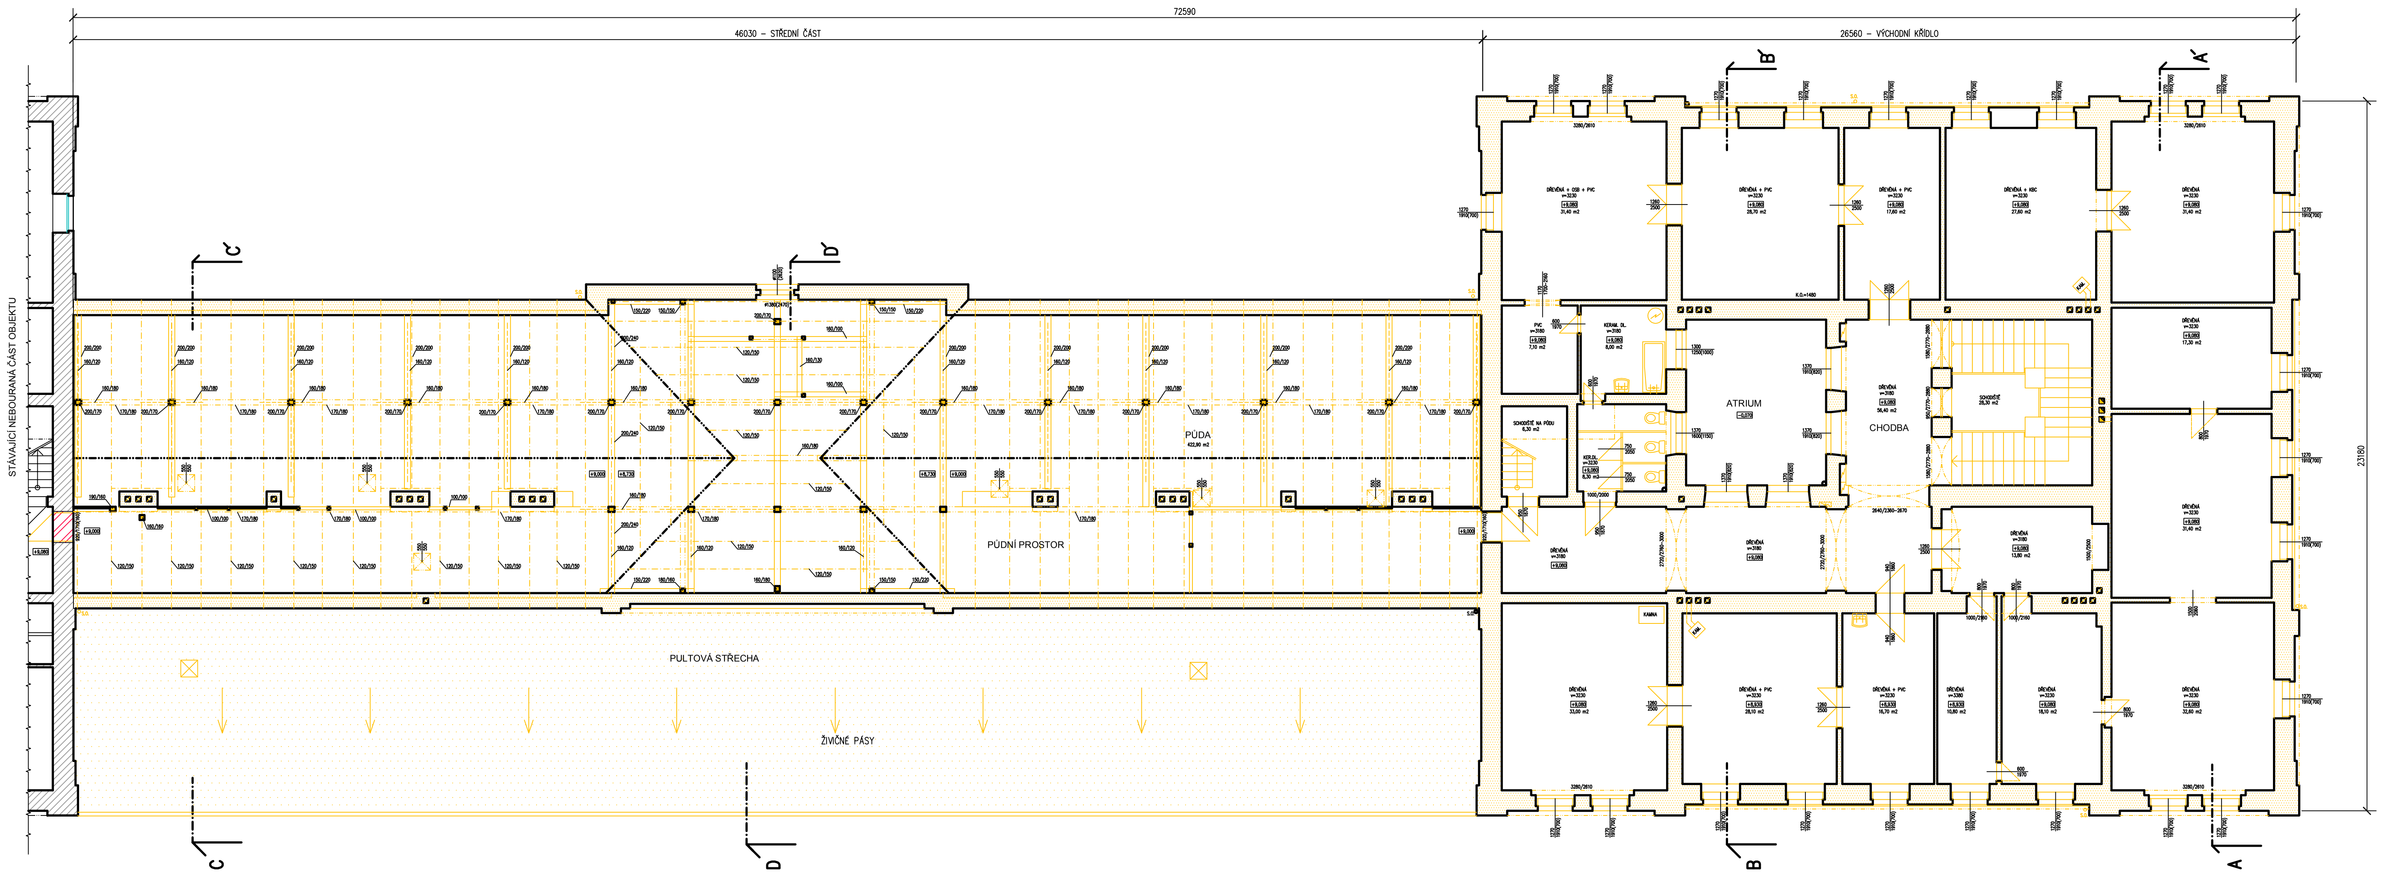

LEGENDA

- ZACHOVÁVANÉ ZDIVO – NEBOURANÁ ČÁST VÝCHODNÍHO KŘÍDLA
- BOURANÉ ZDIVO A KONSTRUKCE V ŘEZU
- BOURANÉ KONSTRUKCE V POHLEDU
- OBRYS BOURANÝCH KLENEB, KLENBOVÝCH PÁSŮ, NADPRAŽÍ
- BOURANÉ KROKVE
- BOURANÁ PULTOVÁ STŘECHA S KRYTINOU Z ŽIVIČNÝCH PÁSŮ
- NOVÉ ZDIVO Z PÓROBETONOVÝCH TVÁRNIC ZAZDÍVKA STÁVAJÍCÍCH OTVORŮ V MÍSTĚ NAPOJENÍ NA ZACHOVÁVANOU ČÁST

S

VÝŠKOVÝ SYSTÉM : MÍSTNÍ
FIXNÍ BOD = ±0,000 m = POVRCH PODLAHY V 1.N.P.=336,090

ZODP.PROJEKTANT	VYPRACOVAL	KRESLIL	KONTROLOVAL
Ing.V.POLDA	Ing.V.POLDA	Ing.V.POLDA	Ing.J.VLK
STAVEBNÍK	Správa železniční dopravní cesty, státní org. Oblastní ředitelství Ústí nad Labem		
MÍSTO STAVBY	st.p.č. 8207/1, p.p.č.6239/1, k.ú. VARNSDORF		

DOKUMENTACE PRO STAVEBNÍ ŘÍZENÍ

DEMOLICE ČÁSTI VÝPRAVNÍ BUDOVY VARNSDORF

NÁDRAŽNÍ č.p.884, VARNSDORF

ČÁST PD : VÝKRESOVÁ ČÁST

PŮDORYS 3.N.P.

Ing. Vladimír POLDA
projektová činnost ve výstavbě
Č. 670/2001
RIEGROVA 656/79
400 01 DĚČÍN 2
tel.732 469 463, v.poldinek@seznam.cz

DATUM	05/2019
STUPEŇ	PD PRO STAVEBNÍ ŘÍZENÍ
MĚŘÍTKO	1 : 100
Č. ZAKÁZKY	10/2019
Č. KOPIE	Č. VÝKRESU : 04