


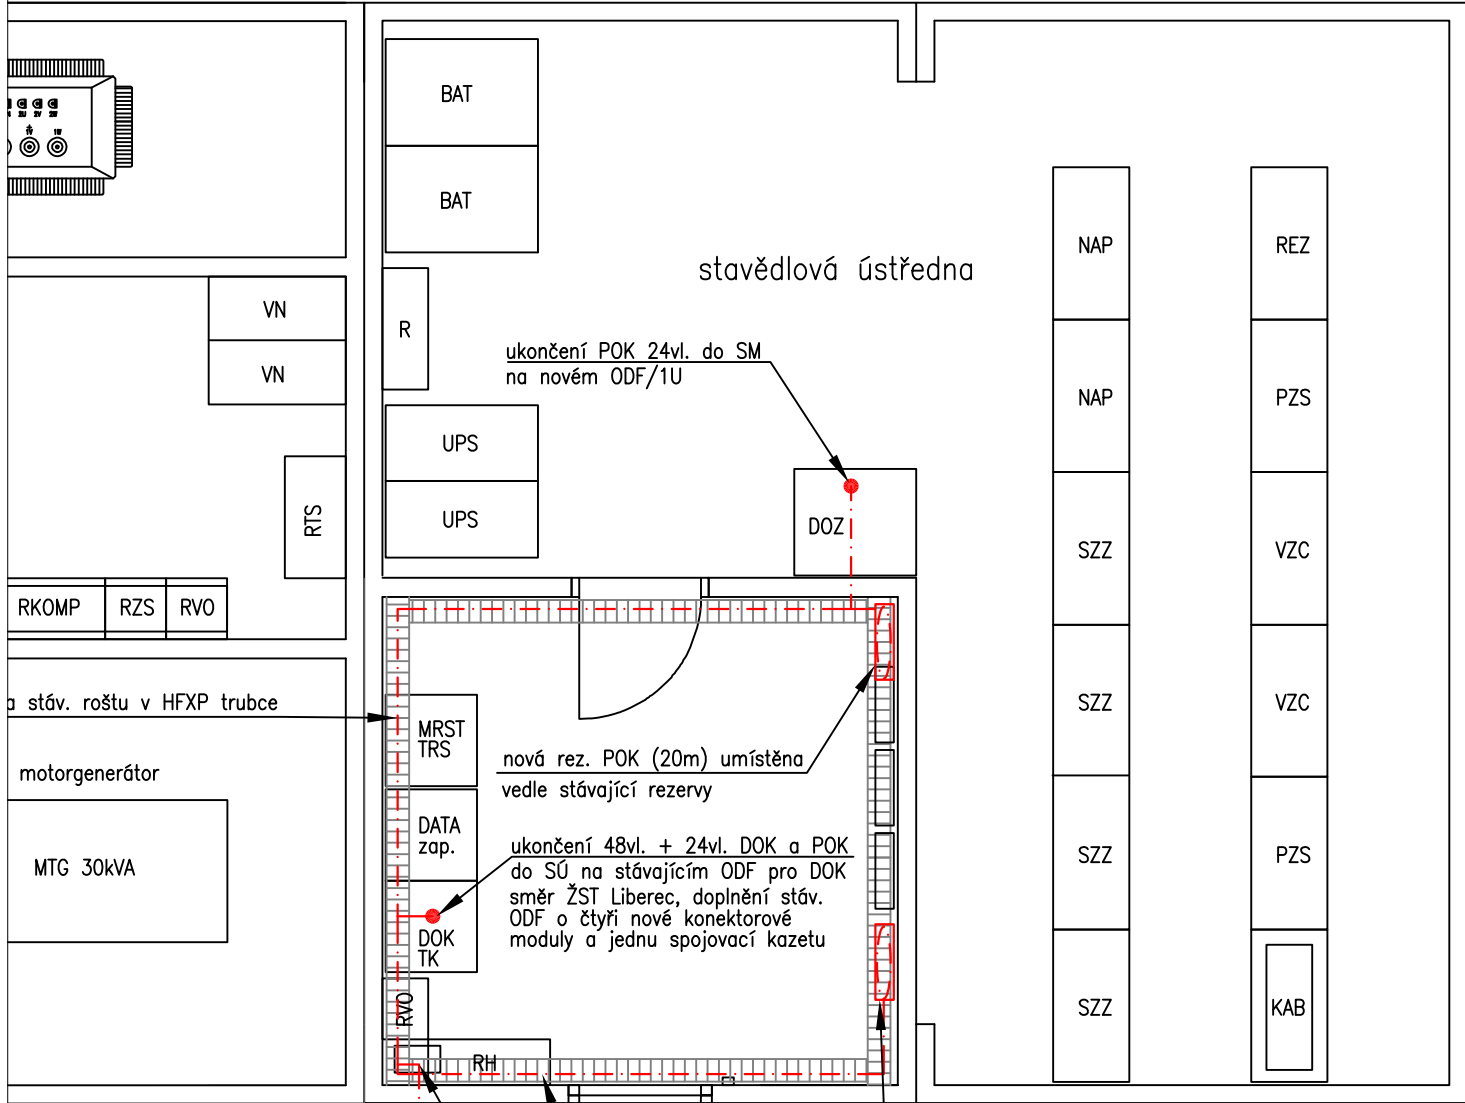

ŽST Tanvald, technologická budova



ŽST Smržovka, Velké Hamry

D3 Desná

			ČÍSLO SOUPRAVY:
Č. ZMĚNY	DATUM	POPIS REVIZE	

HLAVNÍ INŽENÝR	Jiří Kučera		 IXPROJEKTA s.r.o. Heršpická 813/5 639 00 Brno - Štýřice
ODPOVĚDNÝ PROJ.	Jiří Kučera		
VYPRACOVAL	Ing. Roman Skoták		
KONTROLOVAL	Ing. Jiří Šipr		
ČÍS. ZAKÁZKY	16016		

INVESTOR:	SŽDC, s.o., Technická ústředna dopravní cesty, Malletova 10/2363, 190 00 Praha 9	KRAJ/ÚŘAD:	Liberecký
OBJEDNAVATEL:	SŽDC, s.o., Technická ústředna dopravní cesty, Malletova 10/2363, 190 00 Praha 9	LOKALITA:	---
NÁZEV OBJEKTU:	Oprava kabelizace Tanvald - Kořenov - Harrachov	FORMÁT	2xA4
		MĚŘÍTKO	1:50
		DATUM	06/2018
		STUPEŇ	---
NÁZEV VÝKRESU:	Dispozice zařízení 1:50, ŽST Tanvald, TB	ČÁST DOKUM.	PŘÍLOHA 5.01