



ukončení DOK v D3 Kořenov, PS BTS

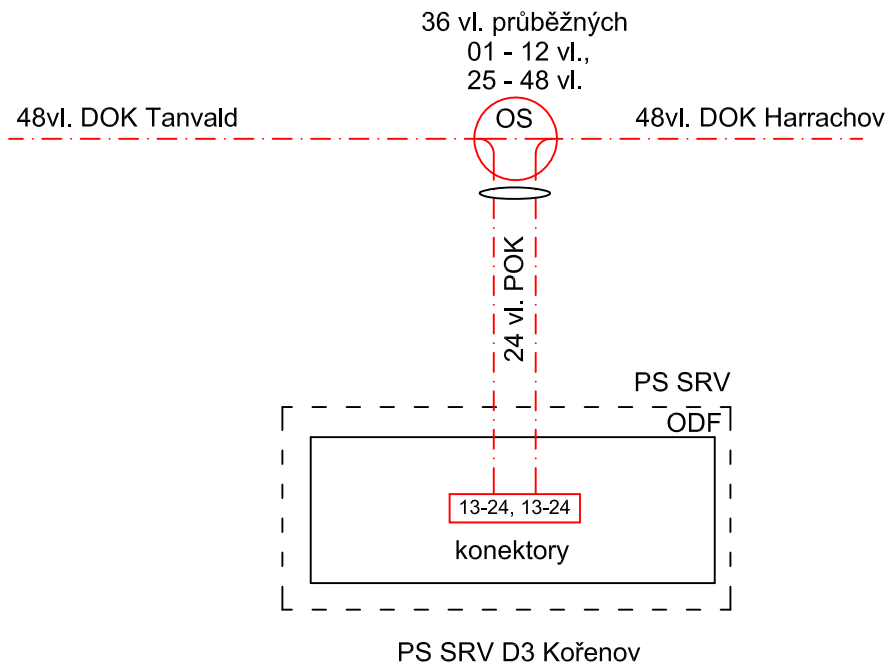


ukončení DOK v ŽST Tanvald

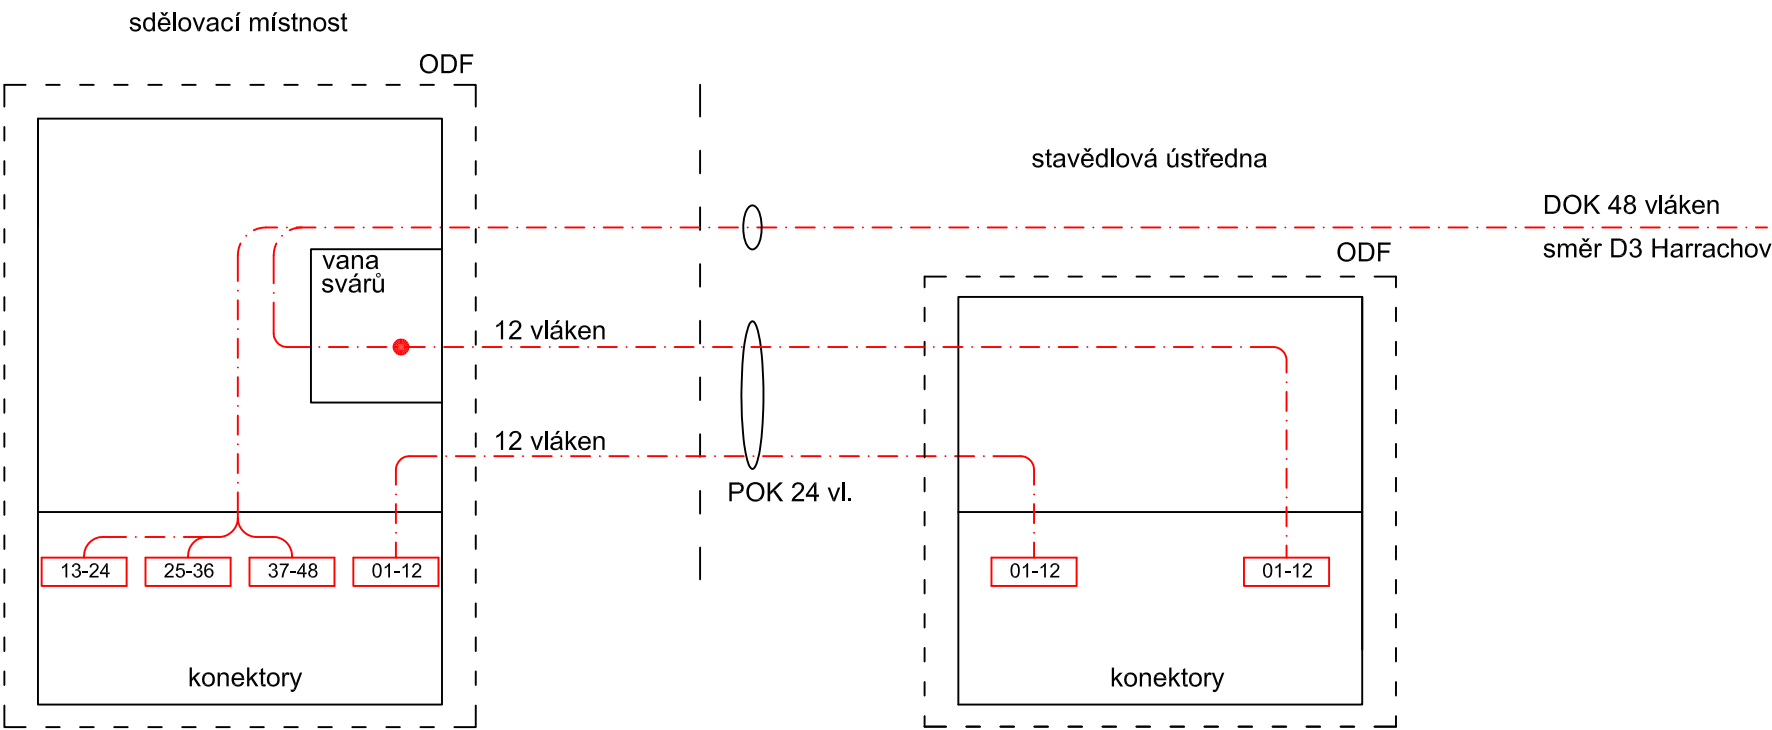

Obsazení 24vl. POK - sděl. místnost - stav. ústředna:

vlákna č. 1-12 : průvar krátkých zabezpečovacích vláken z DOK
vlákna č. 13-24 : propojovací vlákna SM - SU

ukončení DOK v D3 Harrachov

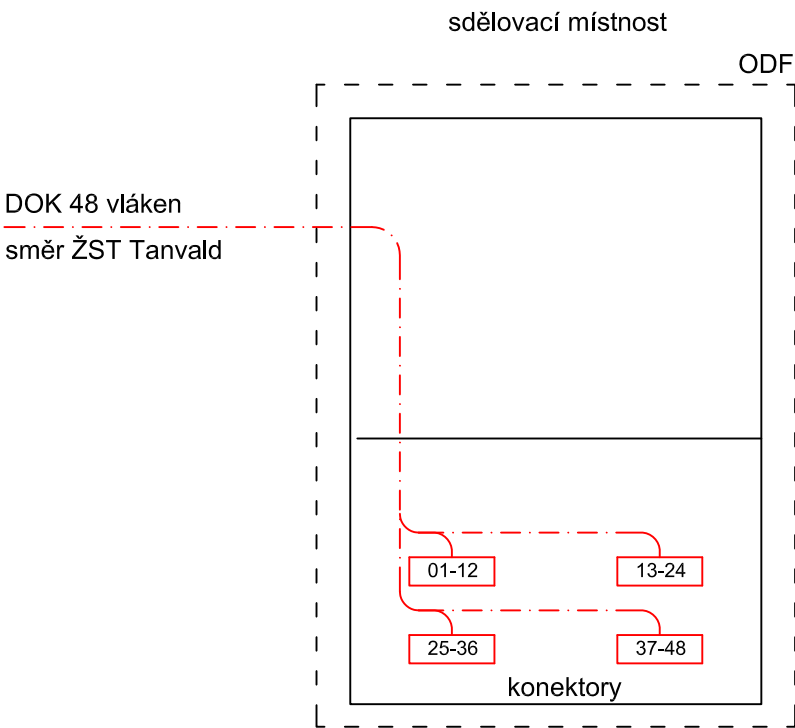

			ČÍSLO SOUPRAVY:
Č. ZMĚNY	DATUM	POPIS REVIZE	

HLAVNÍ INŽENÝR	Jiří Kučera		 IXPROJEKTA s.r.o. Heršpická 813/5 639 00 Brno - Štýřice
ODPOVĚDNÝ PROJ.	Jiří Kučera		
VYPRACOVAL	Ing. Roman Skoták		
KONTROLOVAL	Ing. Jiří Šipr		
ČÍS. ZAKÁZKY	16016		

INVESTOR:	SŽDC, s.o., Technická ústředna dopravní cesty, Malletova 10/2363, 190 00 Praha 9	KRAJ/ÚŘAD:	Liberecký
OBJEDNAVATEL:	SŽDC, s.o., Technická ústředna dopravní cesty, Malletova 10/2363, 190 00 Praha 9	LOKALITA:	---
NÁZEV OBJEKTU:	Oprava kabelizace Tanvald - Kořenov - Harrachov	FORMÁT	3x A4
		MĚŘÍTKO	---
		DATUM	06/2018
		STUPEŇ	---
NÁZEV VÝKRESU:	Schéma vyvádění optických vláken	ČÁST DOKUM.	PŘÍLOHA 4.03