

Váš dopis čj. _____

Ze dne _____

14. 5. 2020

Naše čj. _____

1348a/2020-032

Datum _____

14. 5. 2020

Pan

Ing. Radoslav Štěpánek, projektant

APREA

Na Švihance 1/1476

120 00 Praha 2

Vyřizuje _____

Ivana Pospíšilová

Generální ředitelství | odbor správy a prodeje majetku

T 724 030 430

E pospisilovaivana@gr.cd.cz

V souvislosti se stanoviskem Českých drah, a.s. k projektu stavby „Rekonstrukce výpravní budovy v žst. Písek“ vydaným pod č.j. 1348/2020-032 ze dne 24.3.2020 a na základě žádosti o udělení souhlasu k provedení stavby na situačním výkresu, Vám přikládáme souhlas k provedení stavebního záměru vyznačený na originálu výkresu, a to na pozemcích ve vlastnictví Českých drah, a.s.


výkres – C.3a k.ú. Písek,

výkres – C.3b k.ú. Písek

výkres – C.3c k.ú. Písek

sousedství pozemků ČD p.č. 1067/1, 1067/11 a 1588

S pozdravem



Ing. Šárka Cidlinská

ředitelka Odboru správy a prodeje majetku

Příloha

3x originál výkresu



České dráhy, a.s.

Generální ředitelství, odbor správy a prodeje majetku


Nábřeží L. Svobody 1222, 110 15, Praha 1

T 9722 33249, IDDS e52cdsf, www.cd.cz

IČ 70994226 | DIČ CZ70994226

Zapsané v Obchodním rejstříku Městského soudu

v Praze, oddíl B, vložka 8039

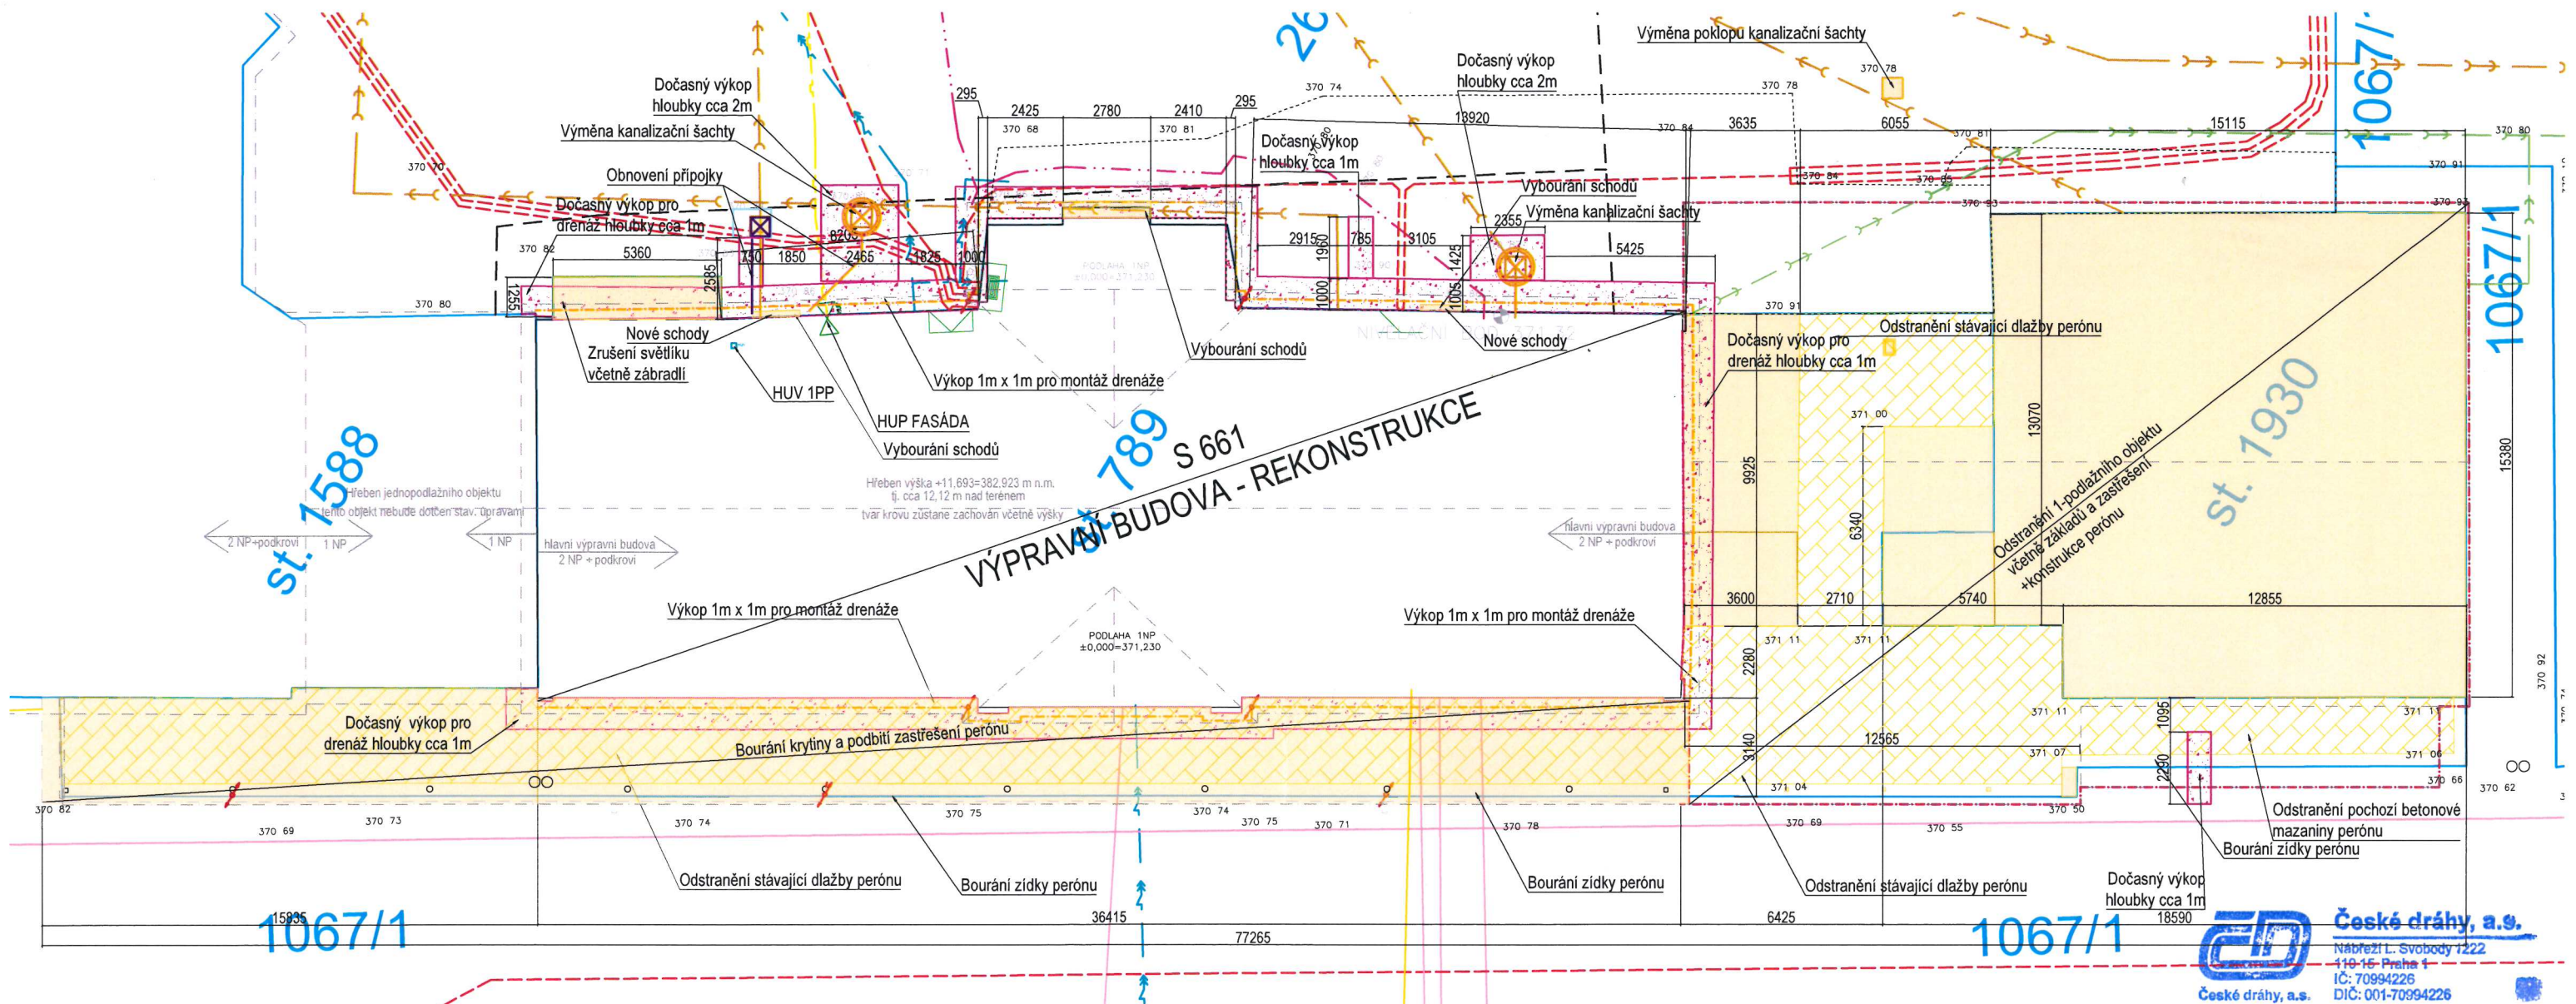

LEGENDA STÁVAJÍCÍ SÍTĚ

- veřejné osvětlení (podzemní kabely)
- dešťová kanalizace
- splašková kanalizace
- stávající veř. vodovod
- EON-podzemní vedení NN
- EON-podzemní vedení VN
- STL plynovodní řad
- metalický kabel CETIN podzemní
- Sítě SŽDC neidentifikovatelné-nutno ověřit
- Sítě SŽDC SSZT- Správa sdělovací a zabezpečovací techniky (pozn.1)
- Sítě SŽDC SEE- Správa elektrotechniky a energetiky (pozn.2)
- Značení katastr

LEGENDA STAVEBNÍCH ÚPRAV

- BOURACÍ PRÁCE OBJEKTŮ
- OBRYŠ BOURANÉHO ZASTŘEŠENÍ JEDNOPODLAŽNÍHO OBJEKTU A PERONU
- ODSTRANĚNÍ POCHOZÍ VRSTVY PERONU A KRYTÉHO PRŮCHODU
- KRÉMOVÁ INJEKTÁŽ ZDIVA á 8cm
- VÝKOPY - DOČASNÉ
- ZOV - FÁZE 1 (odhad max. 2 měsíce)
- ZOV - FÁZE 2

DĚLENÍ NA STAVEBNÍ OBJEKTY

- SO 001 - KOMPLETNÍ ODSTRANĚNÍ JIHOVÝCHODNÍHO PŘÍSTAVKU
- SO 101 - POCHOZÍ ZPEVNĚNÉ PLOCHY, VČETNĚ VÝKOPŮ
- SO 102 - PARKOVIŠTĚ, VČETNĚ ZŘÍZENÍ VJEZDU
- S 301 - SPLAŠKOVÁ KANALIZACE
- S 302 - DEŠŤOVÁ KANALIZACE
- S 303 - VODOVOD
- S 304 - VSAKOVACÍ ZAŘÍZENÍ, VČETNĚ DRENÁŽE
- S 401 - MONTÁŽ NOVÉ STŘEŠNÍ ANTÉNY
- S 402 - VENKOVNÍ OSVĚTLENÍ, PŘÍPRAVA KABELOVODU V PERONU
- S 661 - VÝPRVNÍ BUDOVA - REKONSTRUKCE
- S 801 - SADOVÉ A VEGETAČNÍ ÚPRAVY

Informace o řešeném území:

Všechny pozemky jsou v Katastrálním území: Písek [720755]
1) Pozemky ve vlastnictví státu Česká republika, ve správě stavebníka SPRÁVA ŽELEZNIČNÍ DOPRAVNÍ CESTY, STÁTNÍ ORGANIZACE se sídlem Dlážděná 1003/7, Nové Město (Praha 1), 110 00 Praha; IČO: 70994234; Parcelní číslo: st. 789
Druh pozemku: zastavěná plocha a nádvoří; Budova s číslem popisným: Budějovické Předměstí [404527]; č. p. 308; stavba pro dopravu
Parcelní číslo: st. 1930
Druh pozemku: zastavěná plocha a nádvoří; Budova bez čísla popisného

2) Pozemky ve vlastnictví organizace České dráhy, a.s., nábreží Ludvíka Svobody 1222/12, Nové Město, 11000 Praha 1
Parcelní číslo: st. 1588
Druh pozemku: zastavěná plocha a nádvoří; Budova bez čísla popisného: objekt občanské vybavenosti
Parcelní číslo: 1067/1
Druh pozemku: ostatní plocha; Způsob využití: dráha
Parcelní číslo: 1067/11
Druh pozemku: ostatní plocha; Způsob využití: jiná plocha

3) Pozemky ve vlastnictví Město Písek, Velké náměstí 114/3, Vnitřní Město, 39701 Písek
Parcelní číslo: 2691/1
Druh pozemku: ostatní plocha; Věcné břemeno zřízení a provozování vedení

Poznámky k sítím:

- Rozvody sítě SSZT Správa sdělovací a zabezpečovací techniky jsou také uloženy v obvodovém plášti budovy a v dopravní kanceláři. Sítě SSZT je nutné vytyčit jak venku, tak uvnitř staniční budovy.
- Sítě SEE - Správa elektrotechniky a energetiky. Jde o kabely 400/230V uložené v hloubce cca 50-70 cm s ochranným pásmem 1 metr na každou stranu. Vlivem špatného podkladu je poloha kabelů, zakreslena v situaci, pouze orientační.
- Z hlediska nadzemních sítí ve správě SEE Plzeň upozorňuje, že koleje v žst. Písek jsou elektrizované jednofázovou trakční soustavou 25 000V AC vč. koleje č. 5 v blízkosti výpravní budovy. Pokud při stavbě nebude možné dodržet vzdálenost osob, nástrojů, mechanismů či částí stavby větší, než 2 m od živých částí trakčního vedení pod napětím, je nutné požádat o vypnutí a zajištění trakčního vedení. Napěťovou výuku je nutné v dostatečném časovém předstihu projednat s odborem provozu infrastruktury OŘ Plzeň.
- Veškeré sítě v řešeném území je třeba před zahájením zemních prací vytyčit a ověřit jejich skutečnou polohu.

Poznámky ke stavebním pracem:

- Detailnější řešení viz architektonicko-stavební část.
- Krémová injektáž bude provedena v celém suterénu - viz půdorys 1PP

Souhlas vlastníka dle Zákon č. 183/2006 Sb. §184a, odstavce (1) a (2) za vlastníka: České dráhy, a.s., nábreží Ludvíka Svobody 1222/12, Nové Město, 11000 Praha 1

Souhlas dle Zákon č. 183/2006 Sb. §184a, odstavce (1) a (2) za vlastníka: Město Písek, Velké náměstí 114/3, Vnitřní Město, 39701 Písek

Souhlas vlastníka podle § 184a zákona č. 183/2006 Sb. v platném znění,

pro dohodnutou současti je souhrnné stanovisko Českých dráhy, a.s.

č.j. 1348/2020-032 ze dne 24.3.2020

V Praze dne 14-05-2020 Podpis:

Ing. Radoslav Štěpánek


Ing. Petr Legner

apreda

±0,000=371,230

generální dodavatel projektu Aprea s. r. o. , sídlo firmy: Ocelářská 35/1354, 190 00 Praha 9; kancelář: Na Švihance 1/1476, 120 00 Praha 2, IČO: 272 45 918, DIČ: CZ27245918	akce Rekonstrukce výpravní budovy v žst Písek	datum 2020/2	vypracoval Ing. Radoslav Štěpánek	zodpovědný projektant Ing. Petr Legner	číslo výkresu C.3a
stavebník Správa železnic, státní organizace Dlážděná 1003/7, Nové Město (Praha 1), 110 00 Praha, IČO: 70994234	výkres Koordinální situační výkres - bourací práce a výkopy	měřítko 1 : 200	dokumentace část C	dokumentace stupeň DSP	revize 00

TENTO DOKUMENT JE DUŠEVNÍM VLASTNICTVÍM AUTORA. DLE UST. §17 OBCH.Z. NESMÍ BYT BEZ SOUHLASU AUTORA POUŽIT, KOPIROVAN ČI PŘEDÁN TŘETÍ OSOBĚ!

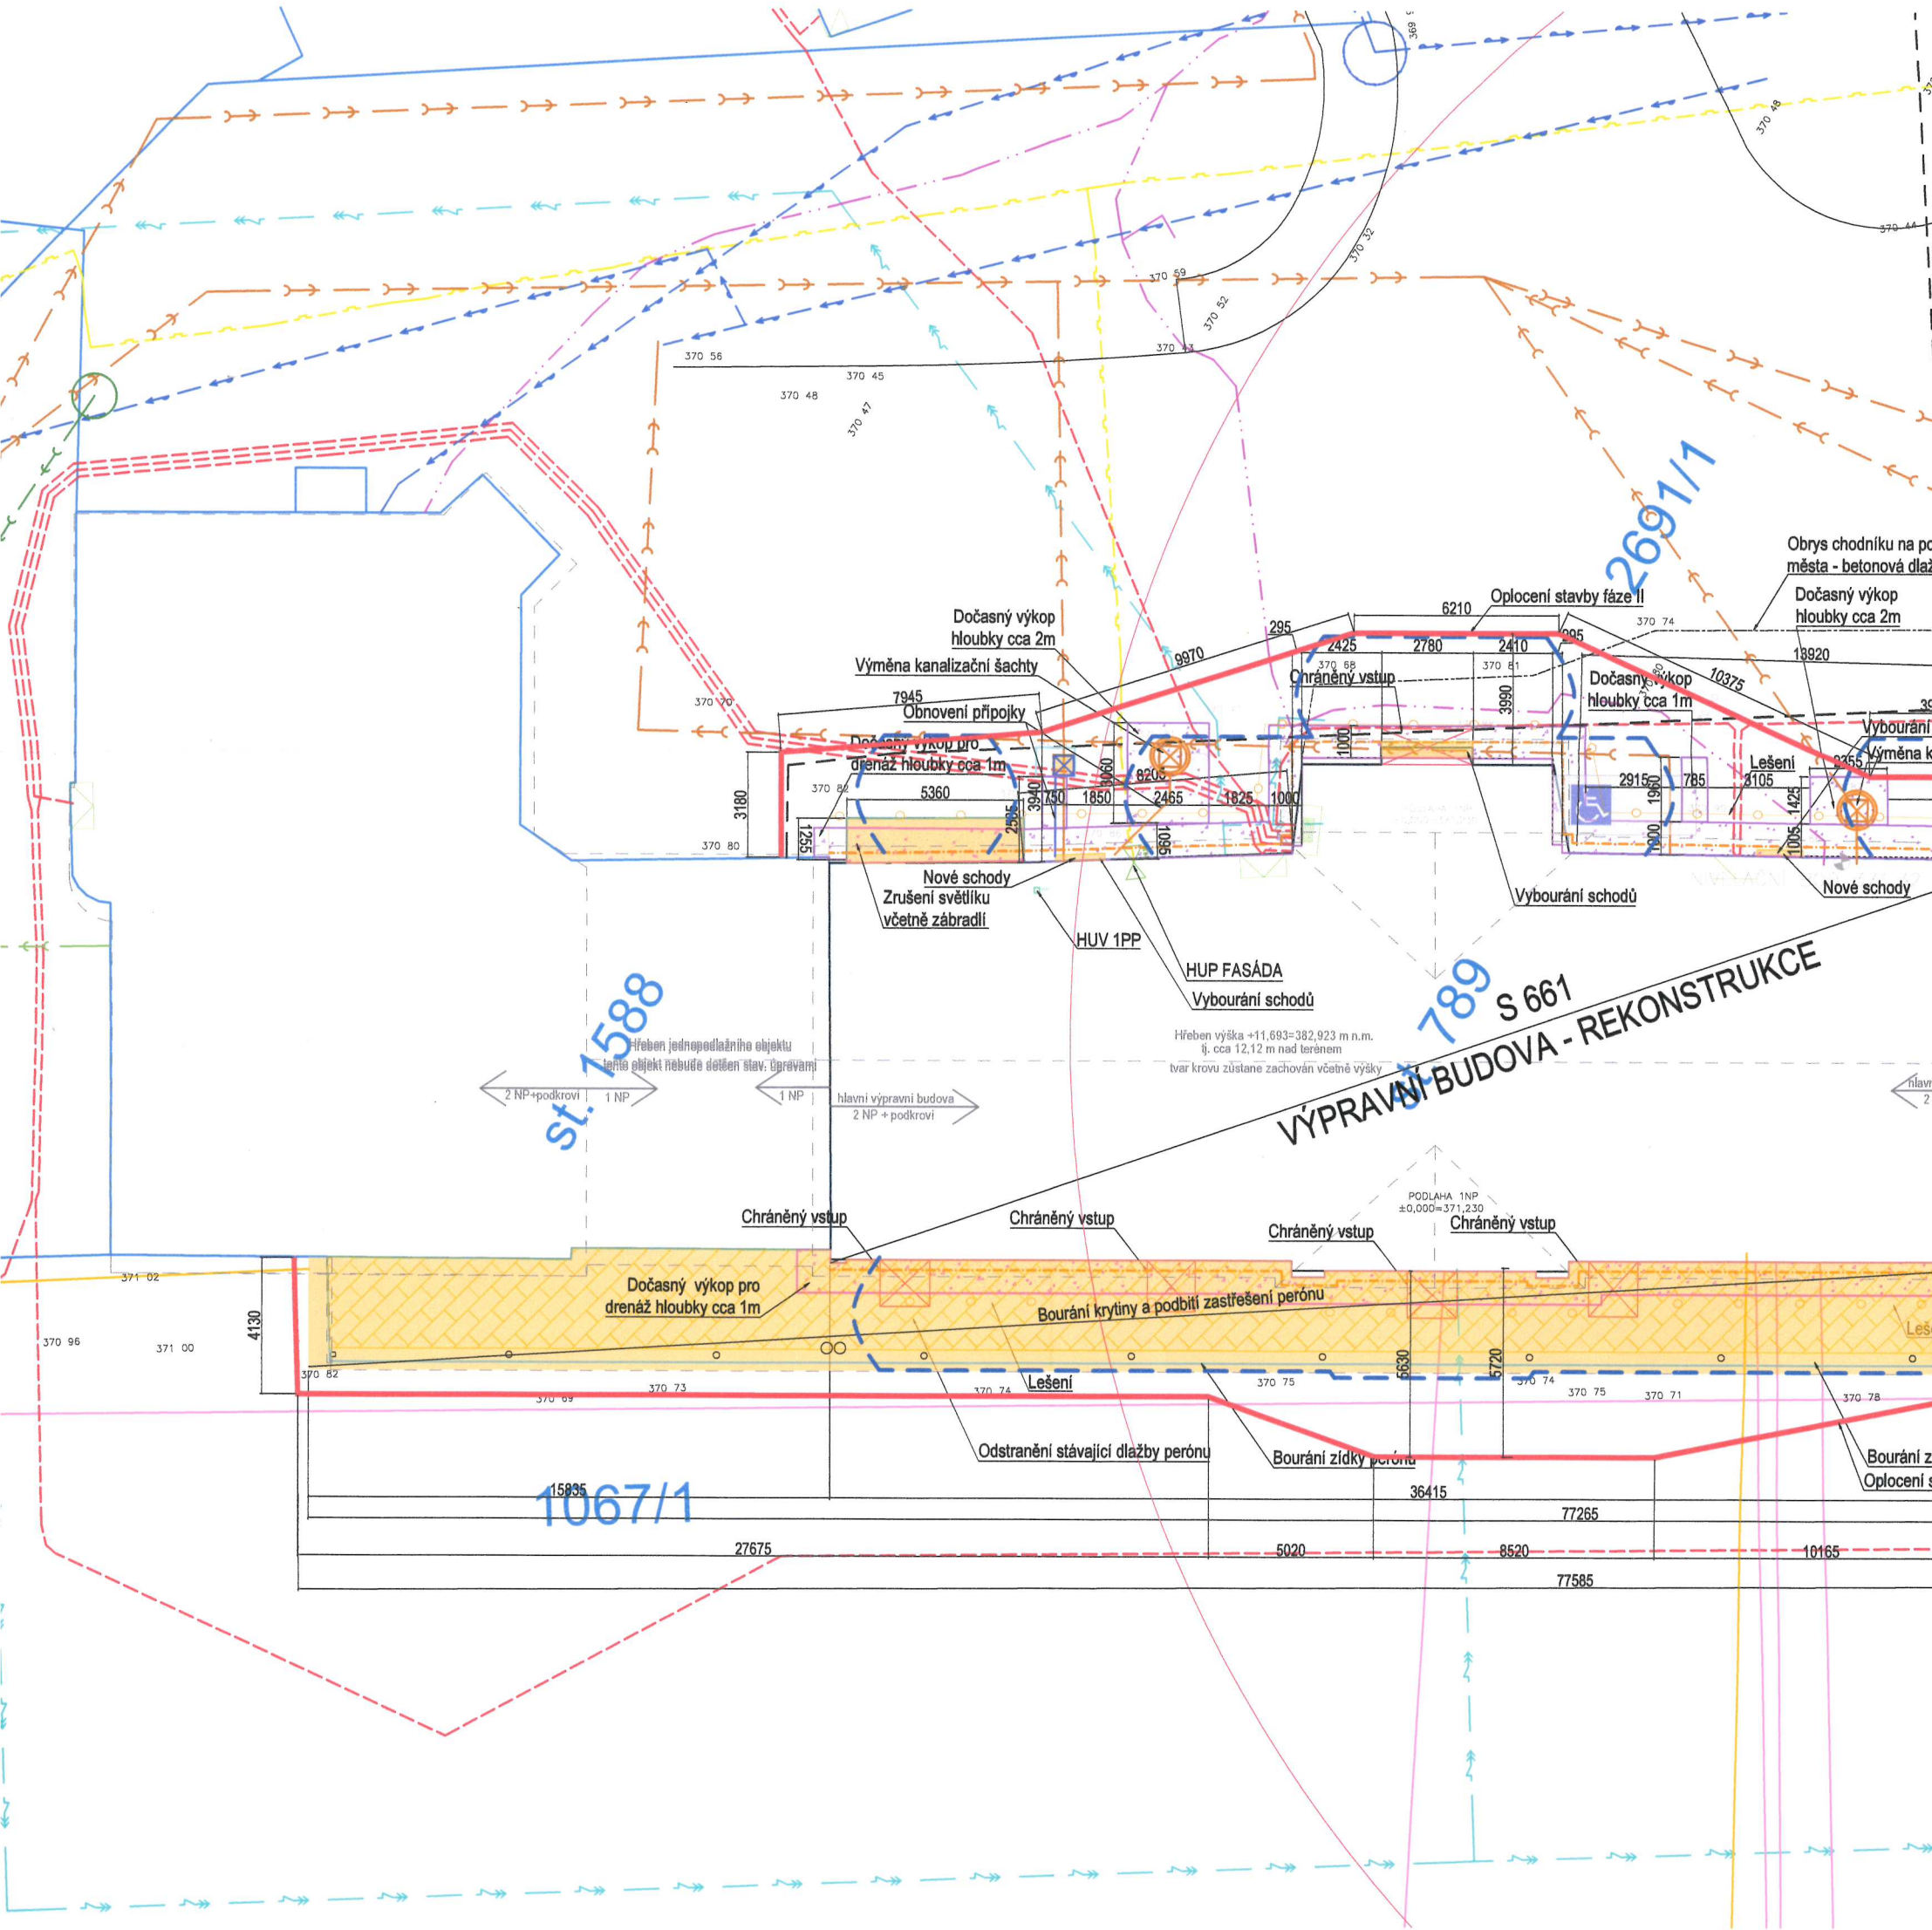

Informace o řešeném území:
Všechny pozemky jsou v Katastrálním území: Písek [720755]

1) Pozemky ve vlastnictví státu Česká Republika, ve správě stavebníka SPRÁVA ŽELEZNIČNÍ DOPRAVNÍ CESTY, STÁTNÍ ORGANIZACE se sídlem Dláždéná 1003/7, Nové Město (Praha 1), 110 00 Praha; IČO: 70994234; Parcelní číslo: st. 789 Druh pozemku: zastavěná plocha a nádvoří; Budova s číslem popisným: Budějovické Předměstí [404527]; č. p. 308; stavba pro dopravu Parcelní číslo: st. 1930 Druh pozemku: zastavěná plocha a nádvoří; Budova bez čísla popisného

2) Pozemky ve vlastnictví organizace České dráhy, a.s., nábreží Ludvíka Svobody 1222/12, Nové Město, 11000 Praha 1 Parcelní číslo: st. 1588 Druh pozemku: zastavěná plocha a nádvoří; Budova bez čísla popisného: objekt občanské vybavenosti Parcelní číslo: 1067/1 Druh pozemku: ostatní plocha; Způsob využití: dráha Parcelní číslo: 1067/11 Druh pozemku: ostatní plocha; Způsob využití: jiná plocha

3) Pozemky ve vlastnictví Město Písek, Velké náměstí 114/3, Vnitřní Město, 39701 Písek Parcelní číslo: 2691/1 Druh pozemku: ostatní plocha; Věcné břemeno zřízení a provozování vedení

Souhlas vlastníka dle Zákon č. 183/2006 Sb. §184a, odstavce (1) a (2) za vlastníka: České dráhy, a.s., nábreží Ludvíka Svobody 1222/12, Nové Město, 11000 Praha 1

Souhlas dle Zákon č. 183/2006 Sb. §184a, odstavce (1) a (2) za vlastníka: Město Písek, Velké náměstí 114/3, Vnitřní Město, 39701 Písek

LEGENDA STÁVAJÍCÍ SÍTĚ

- veřejné osvětlení (podzemní kabely)
- dešťová kanalizace
- splašková kanalizace
- stávající veř. vodovod
- EON-podzemní vedení NN
- EON-podzemní vedení VN
- STL plynovodní řád
- metalický kabel CETIN podzemní
- Sítě SŽDC neidentifikovatelné-nutno ověřit
- Sítě SŽDC SSZT- Správa sdělovací a zabezpečovací techniky (pozn.1)
- Sítě SŽDC SEE- Správa elektrotechniky a energetiky (pozn.2)
- 149/137
- Značení katastr

LEGENDA STAVEBNÍCH

- BOURACÍ PRÁCE OBJEKTŮ
- OBRYŠ BOURANÉHO ZASTŘEŠENÍ JE
- ODSTRANĚNÍ POCHOZÍ VRSTVY PER
- KRÉMOVÁ INJEKTÁŽ ZDIVA á 8cm
- VÝKOPY - DOČASNÉ

DĚLENÍ NA STAVEBNÍ OI

- SO 001 - KOMPLETNÍ ODSTRANĚNÍ JIHOVÝCHODNÍH
- SO 101 - POCHOZÍ ZPEVNĚNÉ PLOCHY, VČETNĚ VÝK
- SO 102 - PARKOVIŠTĚ, VČETNĚ ZŘÍZENÍ VJEZDU
- S 301 - SPLAŠKOVÁ KANALIZACE
- S 302 - DEŠŤOVÁ KANALIZACE
- S 303 - VODOVOD
- S 304 - VSAKOVACÍ ZAŘÍZENÍ, VČETNĚ DRENÁŽE
- S 401 - MONTÁŽ NOVÉ STŘEŠNÍ ANTÉNY
- S 402 - VENKOVNÍ OSVĚTLENÍ, PŘÍPRAVA KABELOVOI
- S 661 - VÝPRAVNÍ BUDOVA - REKONSTRUKCE
- S 801 - SADOVÉ A VEGETAČNÍ ÚPRAVY

