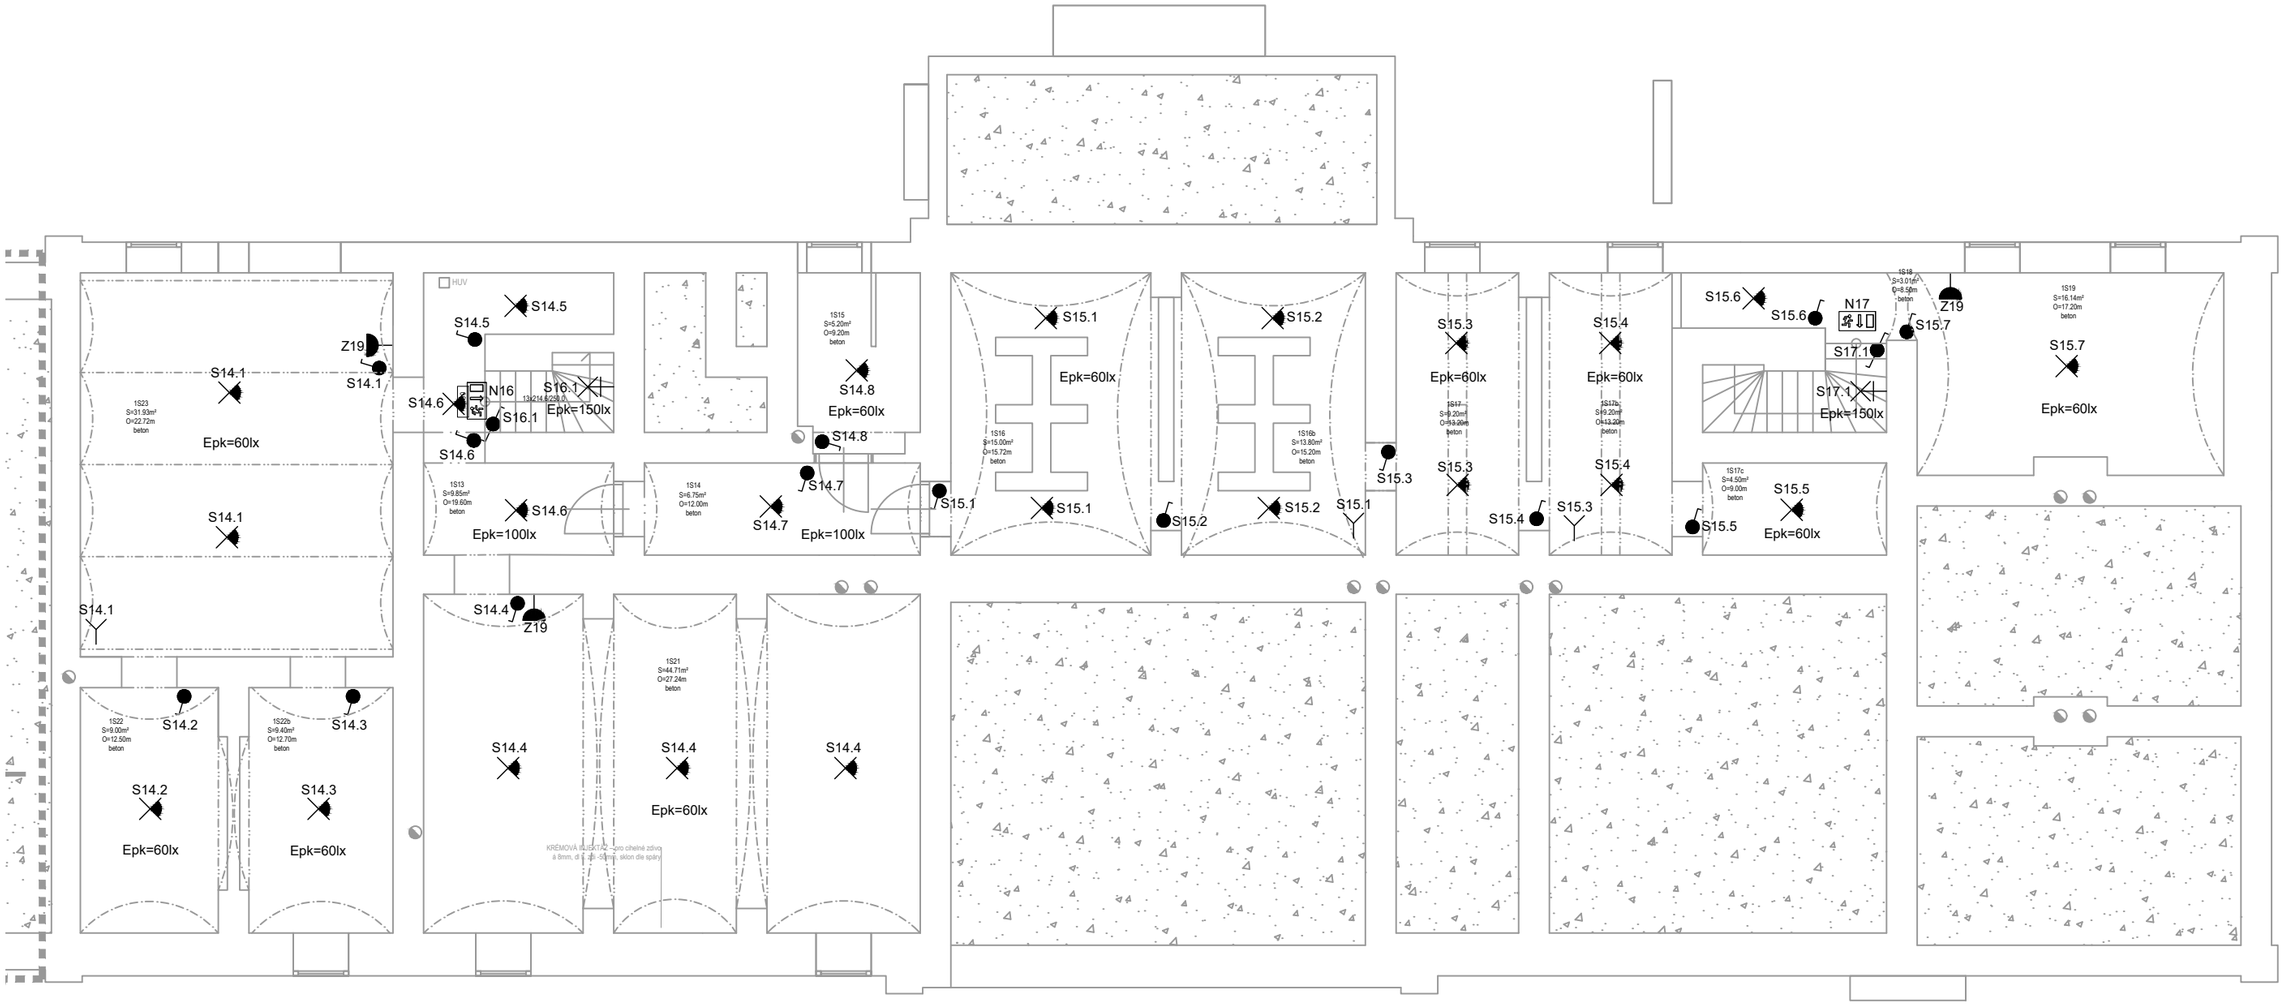

LEGENDA ELEKTROINSTALACE:

- SVÍTIDLO ŽÁROVKOVÉ 1x80W SE ZÁVITEM E27 (IP20)
- SVÍTIDLO ŽÁROVKOVÉ 1x80W SE ZÁVITEM E27 (IP43)
- ZÁŘIVKOVÉ SVÍTIDLO PŘISAZENÉ 1x58W (IP40)
- ZÁŘIVKOVÉ SVÍTIDLO NOUZOVÉ 1x11W (IP40) S VLASTNÍM ZDROJEM+PIKTOGRAM
- SPÍNAČ JEDNOPÓLOVÝ ŘAZ. 230V/10A (IP44)
- SPÍNAČ SCHODIŠŤOVÝ ŘAZ. 6, 230V/10A (IP44)
- ZÁSUVKA NA POVRCH 230V/16A (IP44)
- TLAČÍTKOVÝ OVLADAČ ŘAZ. 1/0, 230V/10A (IP44)
- TLAČÍTKOVÝ OVLADAČ ŘAZ. 1/0, 230V/10A (IP20)

NAPĚŤOVÁ SOUSTAVA

NORMÁLNÍ OSVĚTLENÍ: 3PEN/PE+N stř.50Hz,230/400V/TN-C-S

OCHRANA PŘED NEBEZPEČNÝM DOTYKEM NEŽIVÝCH ČÁSTÍ JE PROVEDENA DLE ČSN 33 2000-4-41 ed.2:

ZÁKLADNÍ - AUTOMATICKÝM ODPOJENÍM OD ZDROJE
V PROSTORÁCH ZVLÁŠTĚ NEBEZPEČNÝCH JE TATO OCHRANA DOPLNĚNA POSPOJENÍM
SILOVÉ VÝVODY PRO ZÁSUVKOVÉ OBVODY JSOU VYBAVENY PROUDOVÝMI CHRÁNIČI

POZNÁMKA:

SVĚTELNÉ ROZVODY CYKY (3O,3J,5J)x1,5
ZÁSUVKOVÉ ROZVODY CYKY (3J,5J)x2,5

aprea

±0,000 = ... m n.m.

generální dodavatel projektu
Aprea s. r.o.
sídlo firmy:Ocelářská 35/1354; 190 00 Praha 9; kancelář: Na Švihance 1/1476,120 00, Praha 2
IČO: 272 45 918, DIČ: CZ27245918
tel: +420 277 004 100
e-mail: aprea@aprea.cz
web: www.aprea.cz

stavebník
Správa železniční dopravní cesty, státní organizace,
Dlážděná 1003/7, 110 00 Praha 1
IČO:70994234, datová schránka:ucchjm

autor
PMR elektro s.r.o.,
U Hellady 697/4,
140 00 Praha 4
projekty - revize
www.pmr.cz

akce
Rekonstrukce výpravní budovy v žst Písek
Hlavní nádraží č.p. 308, 397 01 Písek – Budějovické Předměstí
parcelní číslo: st. 789, st. 1930, st.1588, 1067/1, 2691/1
Katastrální území: Písek [720755]

zodpovědný projektant
Ing. Jaroslav Janeček

HIP
Ing. arch. Lukáš Stříteský

vypracoval
Ing. Jaroslav Janeček
David Prachař

výkres
SITUAČNÍ SCHÉMA ROZVODU - 1.PP

měřítko	dokumentace část	paré	číslo výkresu
1:100	ELE		02
datum: 6/2020	dokumentace stupeň: PDPS		
formát: A2			

TENTO DOKUMENT JE DUŠEVNÍM VLASTNICTVÍM AUTORA, DLE UST.§17 OBCH.Z. NESMÍ BÝT BEZ SOUHLASU AUTORA POUŽIT,KOPÍROVÁN ČI PŘEDÁN TŘETÍ OSOBĚ!