


Schéma nouzového signalizačního systému WC invalidi

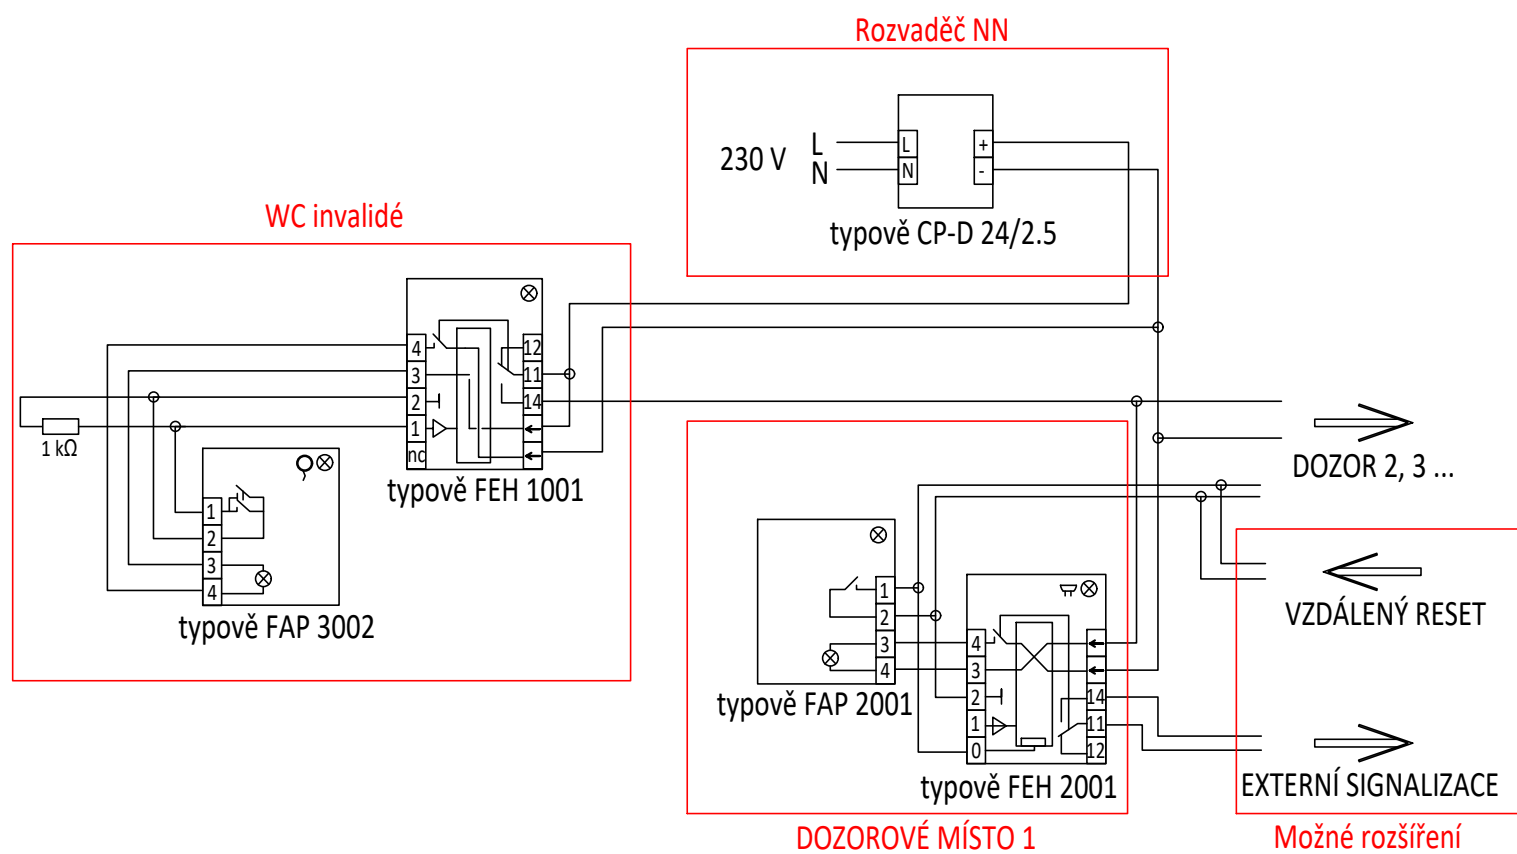

aprea

SO 661

±0,000 = 371.230 m.n.m.

generální dodavatel projektu

Aprea s. r. o.

sídlo firmy: Ocelářská 35/1354; 190 00 Praha 9; kancelář: Na Švihance 1/1476, 120 00, Praha 2

IČO: 272 45 918, DIČ: CZ27245918

tel.: +420 277 004 100

e-mail: aprea@aprea.cz

web: www.aprea.cz

dodavatel projektu

IXPROJEKTA s. r. o.

Heršpická 813/5, 639 00 Brno - Štýřice

IXPROJEKTA

stavebník
Správa železnic, státní organizace
Dlážděná 1003/7, Nové Město (Praha 1), 110 00 Praha
IČO: 70994234, datová schránka: uccchjm

autor
Ing. Petr Legner
Ing. arch. Lukáš Střiteský

akce

Rekonstrukce výpravní budovy v žst Písek

Hlavní nádraží č.p. 308, 397 01 Písek – Budějovické Předměstí
parcelní číslo: st. 789, st. 1930, st. 1588, 1067/1, 2691/1
Katastrální území: Písek [720755]

zodpovědný projektant
Ing. Petr Legner

HIP
Ing. arch. Lukáš Střiteský

vypracoval
Ing. Jiří Kubů

výkres

SCHEMA_NOUZOVE_SIGNALIZACE_WC

kontroloval
Ing. Roman Skoták

měřítko

-

dokumentace

část

D2/E2

paré

datum

06/2020

dokumentace

stupeň

PDPS

formát

2XA4

číslo výkresu

2.07