PŮDORYS 1NP - NAVRHOVANÝ STAV
M1:50

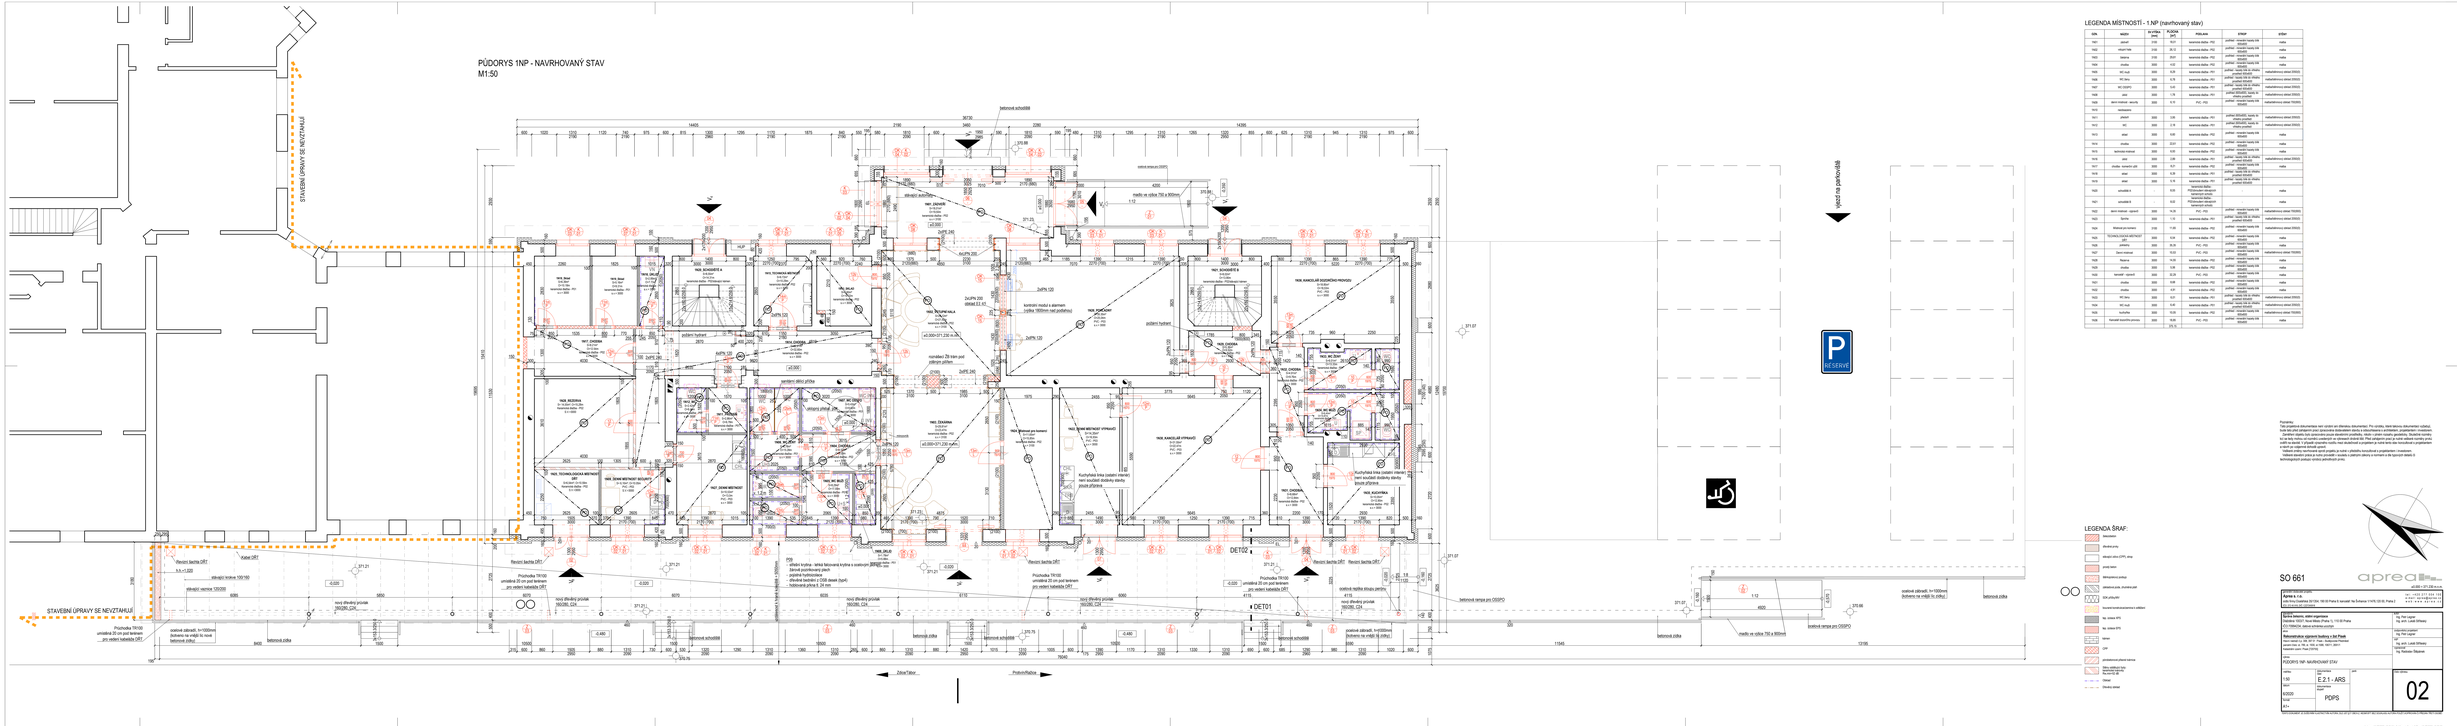
STAVEBNÍ ÚPRAVY SE NEVZTAHUJÍ
STAVEBNÍ ÚPRAVY SE NEVZTAHUJÍ
betonová schodiště
nástupní nožka
nadlo ve výšce 750 a 900mm
vypuklé zrcadlo
vodící prvek (HSP)
vodící prvek (HSP)
1:12
1:12
podlaží hydrant
podlaží hydrant
kontrolní modul s alarmem výška 1800mm nad podlahou
nosníkový ŽB trám pod pilířem průřez
pilíř
pilíř
pilíř