PŮDORYS 1NP - STÁVAJÍCÍ STAV + BOURACÍ PRÁCE

M1:50

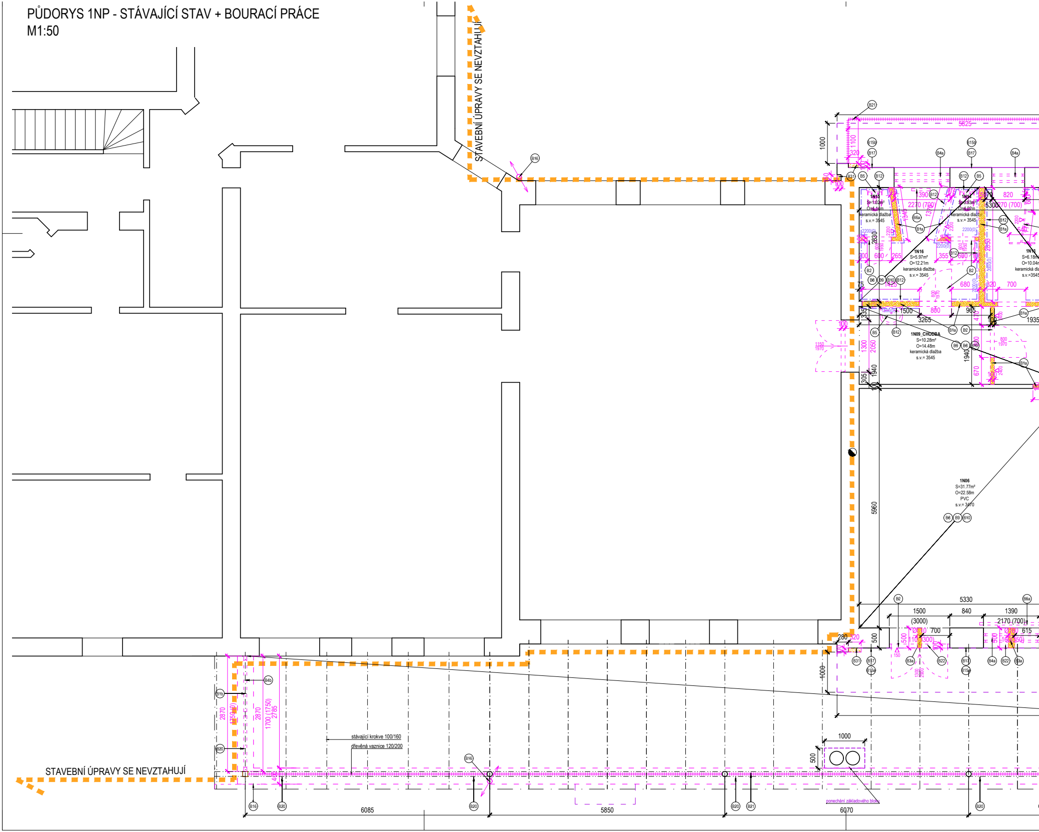

STAVEBNÍ ÚPRAVY SE NEVZTAHUJÍ
STAVEBNÍ ÚPRAVY SE NEVZTAHUJÍ
1N15
1N16
S=5.97m²
O=12.21m
keramická dlažba
s.v.= 3545
1N14
1N13
S=6.18m²
O=10.04m
1N09_CHODBA
S=10.28m²
O=14.48m
keramická dlažba
s.v.= 3545
1N06
S=31.77m²
O=22.58m
PVC
s.v.= 3470
5625
5330
1500
(3000)
840
1390
2170 (700)
5960
3265
1935
2270 (700)
stávající krokve 100/160
dřevěná vaznice 120/200
ponechání základového bloku
1000
500
6085
5850
6070
2870
1700 (1750)
2785

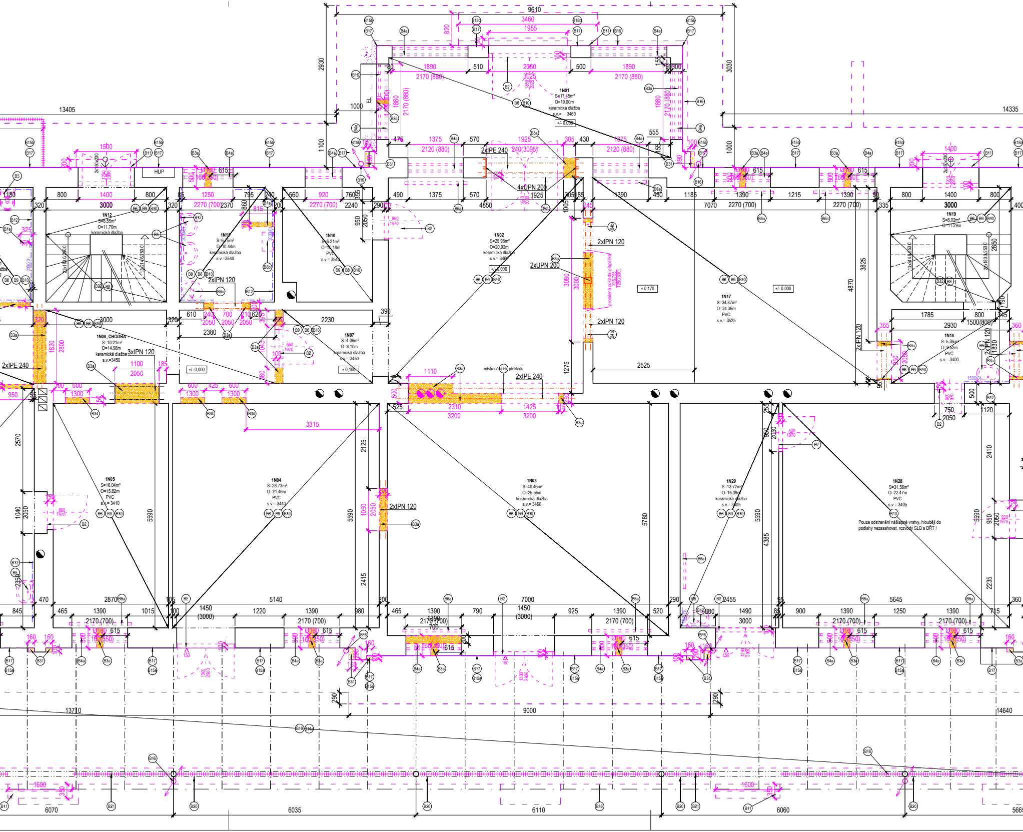

9610
3460
1955
2930
3030
13405
14335
1N01
S=17.45m²
O=19.00m
keramická dlažba
s.v.= 3460
+/- 0,000
EL
HUP
2xIPE 240
4xUPN 200
2xUPN 200
2xIPN 120
3xIPN 120
1N12
S=9.55m²
O=11.70m
keramická dlažba
1N11
S=6.75m²
O=10.44m
keramická dlažba
s.v.=3540
1N10
S=6.21m²
O=10.18m
PVC
s.v.= 3540
1N02
S=25,95m²
O=20,92m
keramická dlažba
s.v.= 3460
1N17
S=34.87m²
O=24.36m
PVC
s.v.= 3525
+ 0,170
1N19
S=8.02m²
O=11.29m
1N08_CHODBA
S=10.21m²
O=14.98m
keramická dlažba
s.v.=3450
1N07
S=4.06m²
O=8.10m
keramická dlažba
s.v.= 3450
+ 0,100
1N18
S=5.36m²
O=9.52m
PVC
s.v.= 3400
odstranění žb. překladu
1N05
S=16.04m²
O=15.82m
PVC
s.v.= 3410
1N04
S=28.73m²
O=21.46m
PVC
s.v.= 3440
1N03
S=40.46m²
O=25.56m
keramická dlažba
s.v.= 3460
1N29
S=13.72m²
O=16.09m
keramická dlažba
s.v.= 3405
1N28
S=31.56m²
O=22.47m
PVC
s.v.= 3405
Pouze odstranění nášlapné vrstvy, hloubějí do podlahy nezasahovat, rozvody SLB a DRT !
13710
9000
14640
6070
6035
6110
6060
5665

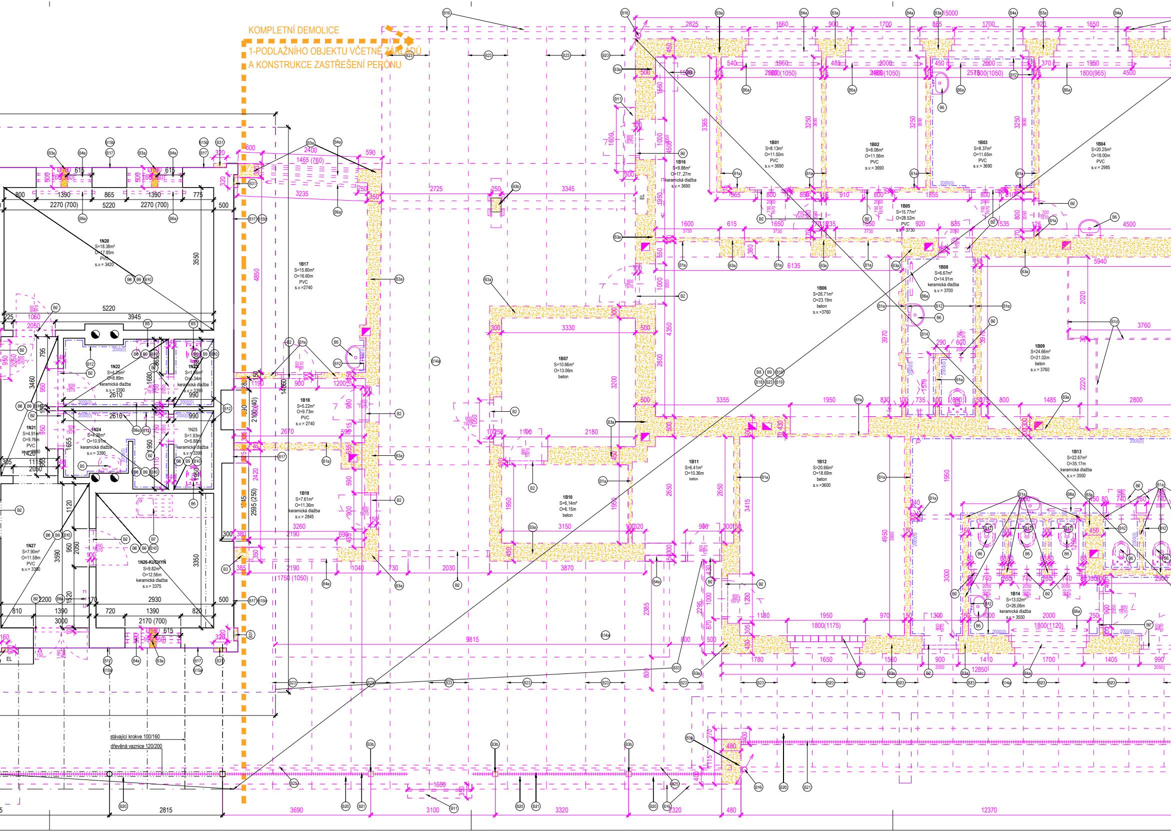

KOMPLETNÍ DEMOLICE
1-PODLAŽNÍHO OBJEKTU VČETNĚ ZÁKLADŮ
A KONSTRUKCE ZASTŘEŠENÍ PERONU
1N20 S=18.38m² O=17.85m PVC s.v.= 3420
1B17 S=15.80m² O=16.60m PVC s.v.=2740
1B01 S=8.13m² O=11.50m PVC s.v.= 3690
1B02 S=8.08m² O=11.56m PVC s.v.= 3690
1B03 S=8.37m² O=11.65m PVC s.v.= 3690
1B04 S=20.25m² O=18.00m PVC s.v.= 2985
1B16 S=9.88m² O=17.27m keramická dlažba s.v.= 3690
1B05 S=15.77m² O=28.52m PVC s.v.= 3730
1B06 S=26.71m² O=23.19m beton s.v.=3760
1B08 S=6.67m² O=14.91m keramická dlažba s.v.= 3700
1B09 S=24.66m² O=21.02m beton s.v.= 3760
1B07 S=10.66m² O=13.06m beton
1B18 S=5.22m² O=9.73m PVC s.v.= 2740
1B19 S=7.61m² O=11.36m keramická dlažba s.v.= 2845
1B10 S=6,14m² O=6.15m beton
1B11 S=6.41m² O=10.36m beton
1B12 S=20.66m² O=18.69m beton s.v.=3600
1B13 S=22.67m² O=35.17m keramická dlažba s.v.= 3550
1B14 S=13.02m² O=26.06m keramická dlažba s.v.= 3550
1N22 S=4.25m² O=8.89m keramická dlažba s.v.= 3390
1N23 S=1.86m² O=6.34m keramická dlažba s.v.= 3390
1N21 S=4.91m² O=9.76m PVC s.v.= 3390
1N24 S=4.28m² O=10.91m keramická dlažba s.v.= 3390
1N25 S=1.93m² O=5.89m keramická dlažba s.v.= 3390
1N27 S=7.90m² O=11.58m PVC s.v.= 3390
1N26-KUCHYŇ S=9.82m² O=12.56m keramická dlažba s.v.= 3375
stávající krokve 100/160
dřevěná vaznice 120/200
EL
3690
3100
3320
2320
480
12370
2815
9815
12850

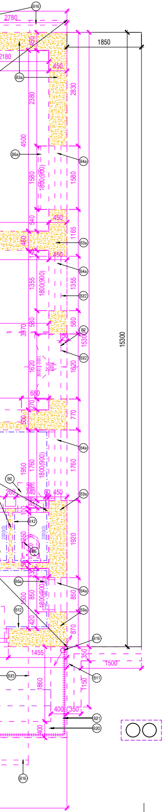
B16
2780
1850
2180
450
B3a
2380
2830
4500
B6a
B4a
1580
1580(900)
1580
540
1165
480
B3a
450
B4a
1355
1800(900)
1355
B22
3970
580
580
B2
1530
1620
1620
1600
2900
B22
680
270
500
770
B4a
1950
1760
1800(900)
1760
B2
260
450
B3a
B12
2000
1920
B5
B6a
500
850
1800(900)
850
B4a
B12
B3a
420
870
B16
1455
350
1500
B23
1860
150
B11
400
350
B21
B20
B16
15300

LEGENDA MÍSTNOSTÍ - 1.NP (stávající stav + bourací práce)

OZN.	NÁZEV	SV.VÝŠKA [mm]	PLOCHA [m²]	PODLAHA	STROP	STĚNY
1N01	ZÁDVEŘÍ	3460	17.45	keramická dlažba	malba	malba
1N02	VSTUPNÍ HALA	3460	25,95	keramická dlažba	malba	malba
1N03	ČEKÁRNA	3460	40.46	keramická dlažba	malba	malba
1N04	SECURITY	3440	28.73	PVC	malba	malba
1N05	UKLÍZEČKA	3410	16.04	PVC	malba	malba/bělninový obklad 1500(0)
1N06	ÚSCHOVNA	3470	31.77	PVC	malba	malba
1N07	PŘIDRUŽENÁ MÍSTNOST ATRIA	3450	4.06	keramická dlažba	malba	malba
1N08	CHODBA	3450	10.21	keramická dlažba	malba	malba
1N09	CHODBA-PRONAJATÉ	-	10.28	keramická dlažba	malba	malba/bělninový obklad 1500(0)
1N10	SKLAD	3540	6.21	PVC	malba	malba
1N11	TECHNICKÁ MÍSTNOST-KOTELNA+SPRCHA	3540	6.62	keramická dlažba	malba	malba/bělninový obklad 2000(0)
1N12	SCHODIŠTĚ - BYTY A	-	8.55	keramická dlažba	-	malba
1N13	WC-PRONAJATÉ	3545	6.18	keramická dlažba	malba	malba/bělninový obklad 2000(0)
1N14	WC-PRONAJATÉ	3545	0.93	keramická dlažba	malba	malba/bělninový obklad 2200(0)
1N15	WC-PRONAJATÉ	3545	1.02	keramická dlažba	malba	malba/bělninový obklad 2200(0)
1N16	PŘEDSÍŇKA WC-PRONAJATÉ	3545	5.97	keramická dlažba	malba	malba/bělninový obklad 2200(0)
1N17	POKLADNY	3525	34.87	PVC	malba	malba
1N18	CHODBA	3400	5.36	PVC	malba	malba/bělninový obklad 1500(0)
1N19	SCHODIŠTĚ - BYTY B	-	8.02	-	-	malba
1N20	ADMINISTRATIVNÍ ZÁZEMÍ	3420	18.38	PVC	malba	malba
1N21	CHODBA	3390	4.91	PVC	malba	malba
1N22	WC-PŘEDSÍŇ	3390	4.25	keramická dlažba	malba	malba/bělninový obklad 2000(0)
1N23	WC	3390	1.66	keramická dlažba	malba	malba/bělninový obklad 2000(0)
1N24	WC-PŘEDSÍŇ	3390	4.38	keramická dlažba	malba	malba/bělninový obklad 2000(0)
1N25	WC	3390	1.93	keramická dlažba	malba	malba/bělninový obklad 2000(0)
1N26	KUCHYŇKA	3375	9.82	keramická dlažba	malba	malba
1N27	CHODBA	3390	7.90	PVC	malba	malba
1N28	KANCELÁŘ VÝPRAVČÍ	3405	31.56	PVC	malba	malba
1N29	DENNÍ MÍSTNOST ZAMĚSTNANCI	3405	13.72	keramická dlažba	malba	malba/bělninový obklad 1500(0)
1B01	MÍSTNOST UBYTOVNY	3690	8.13	PVC	malba	malba
1B02	MÍSTNOST UBYTOVNY	3690	8.08	PVC	malba	malba
1B03	MÍSTNOST UBYTOVNY	3690	8.37	PVC	malba	malba/bělninový obklad 2000(0)
1B04	MÍSTNOST UBYTOVNY	2985	20.25	PVC	malba	malba
1B05	CHODBA UBYTOVNY	3730	15.77	PVC	malba	malba
1B06	SKLAD	3760	26.71	beton	malba	malba
1B07	SKLAD	-	10.66	beton	malba	malba
1B08	KOUPELNA+WC UBYTOVNY	3700	6.67	keramická dlažba	malba	malba/bělninový obklad 2000(0)
1B09	MÍSTNOST UBYTOVNY	3760	24.66	beton	malba	malba
1B10	OBČERSTVENÍ-NYNÍ NEVYUŽÍVÁNÉ	-	6.14	beton	malba	malba
1B11	TECHNICKÁ MÍSTNOST - DŘT	-	6.41	beton	malba	malba
1B12	SKLAD	3600	20.66	beton	malba	malba
1B13	WC CESTUJÍCÍ MUŽI	3550	22.67	keramická dlažba	malba	malba/bělninový obklad 2000(0)
1B14	WC CESTUJÍCÍ ŽENY	3550	13.02	keramická dlažba	malba	malba/bělninový obklad 2000(0)
1B15	NEOBSAZENO	-	-	-	-	-
1B16	NEOBSAZENO	-	-	-	-	-
1B17	MASÁŽE - MÍSTNOST	2740	15.73	PVC	malba	malba/bělninový obklad 1500(0)
1B18	MASÁŽE - PŘEDSÍŇ	2740	5.22	PVC	malba	malba
1B19	OBČERSTVENÍ-NYNÍ NEVYUŽÍVÁNÉ	2845	7.61	keramická dlažba	malba	malba
			593.95			

LEGENDA POPISŮ:

B1	vybourání stávajících nenosných dělících příček	
	a	CPP
	b	dřevo
	c	YTONG
	d	SDK
	e	lamino desky
B2	demontáž stávajícíh dveřních křídel (včetně zárubní)	
B3	bourání stávajících nosných konstrukcí	
	a	CPP
	b	dřevo
B4	odstranění stávajících okenních výplní (včetně parapetů)	
	a	dvojitá dřevěná špaletová
	b	prosté zasklení
	c	luxfery
	d	ocelové plechy
	e	OSB desky
B5	demontáž sanity	
B6	demontáž TT	
	a	otopná tělesa
	b	plynový kotel
	c	elektrický ohřívač
B7	demontáž gastra	
B8	osekání omítky na stěnách	
B9	osekání omítky na stropech	
B10	odstranění podlahy	
B11	odstranění betonového schodiště	
B12	odstranění keramických obkladů	
B13	výkopové práce	
B14	odstranění stáv. svrchní vrstvy	
	a	betonová dlažba 80mm, štěrkopískové lože 220mm
	b	odstranění navážky pod základovou deskou (mocnost vrstvy 210mm)
B15	odstranění obkladu v oblasti soklu	
	a	CPP
	b	kámen
B16	odstranění klempířských prvků	
B17	odstranění nesoudržné uvolněné omítky na fasádě (předpoklad 15% plochy)	
B18	odstranění základových konstrukcí	
	a	betonová základová deska (předpoklad 150mm)
	b	betonové pásy a patky
	c	kamenné pásy a patky
B19	odstranění střešní konstrukce	
B20	demontáž kamenné zídky (š.=400mm, v.=750mm)	
B21	odstranění ocelového zábradlí (v.=800mm)	
B22	odstranění ocelových mříží	
B23	odstranění dřevěných krokví 120/160	
B25	odstranění dřevěných vaznic 120/200	
B26	odstranění střešního poklopu	
B27	odstranění komínových těles	
B29	obroušení/odstranění rzi	
B30	odstranění omítky komínového zdiva, vyškrábání spár ve zdivu do tl. 3cm	
B31	odstranění části lizénových rámů a říms (CPP)	
B32	mechanické zbroušení kamenných schodišť	
B32	odstranění podhledu	
B33	výkop pro přesun DŘT	
B34	bourání niky pro osazení modulu WC	

LEGENDA ŠRAF:

▨	železobeton
☐	dřevěné prvky
☐	stávající zdivo (CPP), strop
▨	prostý beton
▨	štěrkopískový podsyp
☐	základová půda, zhutněná pláň
▨	SDK příčky/MV
▨	bourané konstrukce/zemina k odtěžení
▨	tep. izolace XPS
▨	tep. izolace EPS
▨	kámen

Poznámky:
Tato projektová dokumentace není výrobní ani dílenskou dokumentací. Pro výrobky, které takovou dokumentaci vyžadují, bude tato před zahájením prací zpracována dodavatelem stavby a odsouhlasena s architektem, projektantem i investorem.

Zaměření objektu bylo zpracováno pouze stavebními prostředky, nikoliv v plném rozsahu geodeticky. Skutečné rozměry kcí se tedy mohou od rozměrů uvedených ve výkresech drobně lišit. Před zahájením prací je nutné veškeré rozměry prvků ověřit na stavbě. V případě výrazného rozdílu mezi skutečností a projektem je nutné tento stav konzultovat s projektantem a návrh po vzájemné dohodě upravit.

Veškeré změny navrhované oproti projektu je nutné v předstihu konzultovat s projektantem i investorem.

Veškeré stavební práce je nutno provádět v souladu s platnými zákony a normami a dle typových detailů či technologických postupů výrobců jednotlivých prvků.

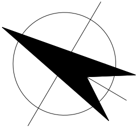

SO 001

aprea

±0,000 = 371.230 m.n.m.

generální dodavatel projektu
Aprea s. r.o.
sídlo firmy:Ocelářská 35/1354; 190 00 Praha 9; kancelář: Na Švihance 1/1476,120 00, Praha 2
IČO: 272 45 918, DIČ: CZ27245918
tel: +420 277 004 100
e-mail: aprea@aprea.cz
web:www.aprea.cz

stavebník
Správa železnic, státní organizace
Dlážděná 1003/7, Nové Město (Praha 1), 110 00 Praha
IČO:70994234, datová schránka:uccchjm

autor
Ing. Petr Legner
Ing. arch. Lukáš Stříteský

akce
Rekonstrukce výpravní budovy v žst Písek
Hlavní nádraží č.p. 308, 397 01 Písek – Budějovické Předměstí
parcelní číslo: st. 789, st. 1930, st.1588, 1067/1, 2691/1
Katastrální území: Písek [720755]

zodpovědný projektant
Ing. Petr Legner

HIP
Ing. arch. Lukáš Stříteský

vypracoval
Ing. Radoslav Štěpánek

výkres
PŮDORYS 1NP- STÁVAJÍCÍ STAV + BOURACÍ PRÁCE

měřítko
1:50

dokumentace část
E.2.5

paré

číslo výkresu
02

datum
6/2020

dokumentace stupeň
PDPS

formát
A2+

TENTO DOKUMENT JE DUŠEVNÍM VLASTNICTVÍM AUTORA, DLE UST.§17 OBCH.Z. NESMÍ BÝT BEZ SOUHLASU AUTORA POUŽIT,KOPÍROVÁN ČI PŘEDÁN TŘETÍ OSOBĚ!