PŮDORYS 2NP - STÁVAJÍCÍ STAV + BOURACÍ PRÁCE

M1:50

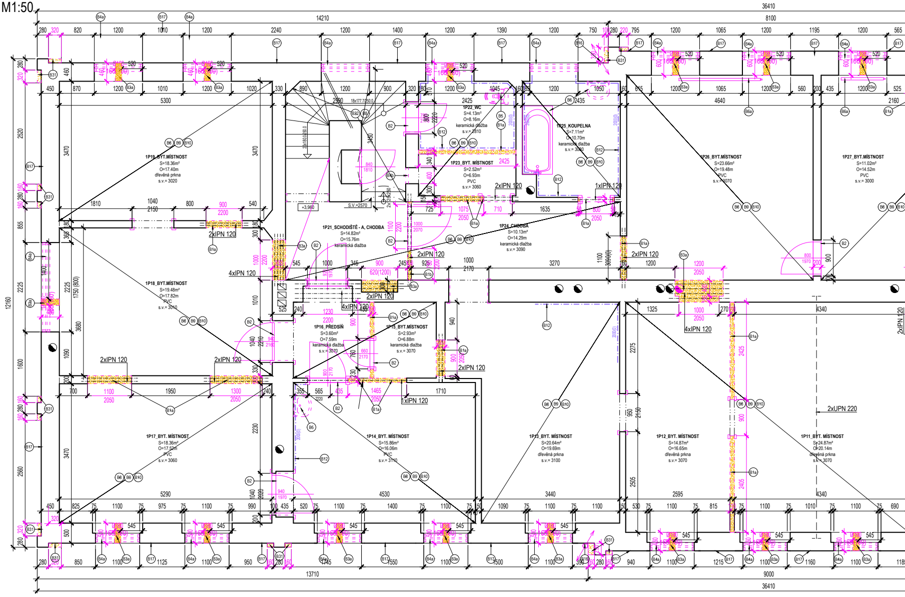
36410
14210
8100
13710
9000
12160
1P19_BYT.MÍSTNOST S=18.36m² O=17.40m dřevěná prkna s.v.= 3020
1P18_BYT.MÍSTNOST S=19.48m² O=17.82m PVC s.v.= 3010
1P17_BYT. MÍSTNOST S=18.36m² O=17.52m PVC s.v.= 3060
1P21_SCHODIŠTĚ - A, CHODBA S=14.82m² O=15.76m keramická dlažba
1P22_WC S=4.13m² O=8.16m keramická dlažba s.v.= 2810
1P23_BYT. MÍSTNOST S=2.52m² O=6.93m PVC s.v.= 3060
1P25_KOUPELNA S=7.11m² O=10.70m keramická dlažba s.v.= 3080
1P24_CHODBA S=10.13m² O=14.29m keramická dlažba s.v.= 3090
1P16_PŘEDSÍŇ S=3.60m² O=7.59m keramická dlažba s.v.= 3070
1P15_BYT.MÍSTNOST S=2.93m² O=6.88m keramická dlažba s.v.= 3070
1P14_BYT. MÍSTNOST S=15.86m² O=16.06m PVC s.v.= 3110
1P13_BYT. MÍSTNOST S=20.64m² O=19.69m dřevěná prkna s.v.= 3100
1P12_BYT. MÍSTNOST S=14.87m² O=16.65m dřevěná prkna s.v.= 3070
1P11_BYT. MÍSTNOST S=24.87m² O=20.14m dřevěná prkna s.v.= 3070
1P26_BYT.MÍSTNOST S=23.66m² O=19.48m PVC s.v.= 3070
1P27_BYT.MÍSTNOST S=11.02m² O=14.52m PVC s.v.= 3000
+3,960
S.V.=2570
18x177.7/250.0
2xIPN 120
4xIPN 120
1xIPN 120
2xUPN 220
B1a
B1b
B2
B3a
B4a
B5
B6
B6a
B8
B9
B10
B12
B16
B17
B31
B32

LEGENDA POPISŮ:

Ⓑ1 vybourání stávajících nenosných dělicích příček
- a CPP
- b dřevo
- c YTONG
- d SDK
- e lamino desky

Ⓑ2 demontáž stávajících dveřních křídel (včetně zárubní)

Ⓑ3 bourání stávajících nosných konstrukcí
- a CPP
- b dřevo

Ⓑ4 odstranění stávajících okenních výplní (včetně parapetů)
- a dvojitá dřevěná špaletová
- b prosté zasklení
- c luxfery
- d ocelové plechy
- e OSB desky

Ⓑ5 demontáž sanity

Ⓑ6 demontáž TT
- a otopná tělesa
- b plynový kotel
- c elektrický ohřívač

Ⓑ7 demontáž gastra

Ⓑ8 osekání omítky na stěnách

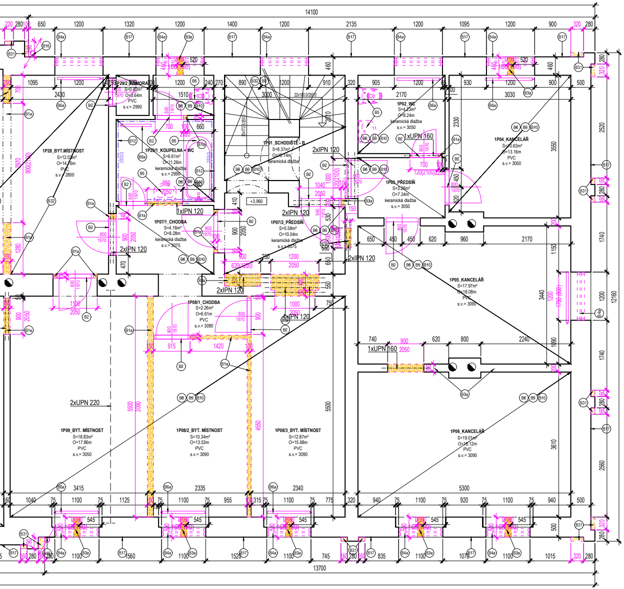
14100
13700
12160
1P01_SCHODIŠTĚ - B
S=8.37m²
O=12.14m
keramická dlažba
1P02_WC
S=4.23m²
O=8.24m
keramická dlažba
s.v.= 3050
1P03_PŘEDSÍŇ
S=3.26m²
O=7.34m
keramická dlažba
s.v.= 3050
1P04_KANCELÁŘ
S=10.63m²
O=13.16m
PVC
s.v.= 3050
1P05_KANCELÁŘ
S=17.97m²
O=18.08m
PVC
s.v.= 3090
1P06_KANCELÁŘ
S=19.01m²
O=18.12m
PVC
s.v.= 3090
1P07/1_CHODBA
S=4.16m²
O=8.28m
keramická dlažba
s.v.= 3075
1P07/2_PŘEDSÍŇ
S=5.58m²
O=10.04m
keramická dlažba
s.v.= 3075
1P08/1_CHODBA
S=2.26m²
O=6.61m
PVC
s.v.= 3090
1P08/2_BYT. MÍSTNOST
S=10.34m²
O=13.53m
PVC
s.v.= 3090
1P08/3_BYT. MÍSTNOST
S=12.87m²
O=15.68m
PVC
s.v.= 3090
1P09_BYT. MÍSTNOST
S=18.83m²
O=17.86m
PVC
s.v.= 3050
1P28_BYT.MÍSTNOST
S=12.03m²
O=14.76m
PVC
s.v.= 2800
1P29/1_KOUPELNA + WC
S=6.61m²
O=11.26m
keramická dlažba
s.v.= 2990
1P29/2_KOMORA
S=0.82m²
O=3.64m
PVC
s.v.= 2990
2xIPN 120
1xIPN 120
1xUPN 160
2xUPN 220
+3,960

LEGENDA MÍSTNOSTÍ - 2.NP - STÁVAJÍCÍ STAV + BOURACÍ PRÁCE

OZN.	NÁZEV	SV.VÝŠKA [mm]	PLOCHA [m²]	PODLAHA	STROP	STĚNY
1P01	schodiště - B	-	8,37	keramická dlažba	-	malba
1P02	WC	3050	4,23	keramická dlažba	malba	malba
1P03	předsíň	3050	3,26	keramická dlažba	malba	malba
1P04	kancelář	3050	10,63	PVC	malba	malba
1P05	kancelář	3050	17,97	PVC	malba	malba
1P06	kancelář	3090	19,01	PVC	malba	malba
1P07/01	chodba	3075	4,16	keramická dlažba	malba	malba
1P07/02	předsíň	3075	5,58	keramická dlažba	malba	malba
1P08/01	chodba	3090	2,26	PVC	malba	malba
1P08/02	bytová místnost	3090	10,34	PVC	malba	malba
1P08/03	bytová místnost	3090	12,87	PVC	malba	malba
1P09	bytová místnost	3050	18,83	PVC	malba	malba
1P11	bytová místnost	3070	24,87	dřevěná prkna	malba	malba
1P12	bytová místnost	3070	14,87	dřevěná prkna	malba	malba
1P13	bytová místnost	3100	20,64	dřevěná prkna	malba	malba/bělninový obklad 2000(0)
1P14	bytová místnost	3110	15,86	PVC	malba	malba/bělninový obklad 2000(0)
1P15	bytová místnost	3070	2,93	keramická dlažba	malba	malba
1P16	předsíň	3070	3,60	keramická dlažba	malba	malba
1P17	bytová místnost	3060	18,36	PVC	malba	malba
1P18	bytová místnost	3010	19,48	PVC	malba	malba
1P19	bytová místnost	3020	18,36	dřevěná prkna	malba	malba
1P21	schodiště - A, chodba	-	14,82	keramická dlažba	-	malba
1P22	WC	2810	4,13	keramická dlažba	malba	malba/bělninový obklad 2000(0)
1P23	bytová místnost	3060	2,52	PVC	malba	malba
1P24	chodba	3090	10,13	keramická dlažba	malba	malba
1P25	koupelna	3080	7,11	keramická dlažba	malba	malba/bělninový obklad 2000(0)
1P26	bytová místnost	3070	23,66	PVC	malba	malba
1P27	bytová místnost	3000	11,02	PVC	malba	malba
1P28	bytová místnost	2800	12,03	PVC	malba	malba
1P29/01	koupelna + WC	2990	6,61	keramická dlažba	malba	malba/bělninový obklad 2000(0)
1P29/02	komora	2990	0,82	PVC	malba	malba
			349.33			

LEGENDA ŠRAF:

▨	železobeton
☐	dřevěné prvky
☐	stávající zdivo (CPP), strop
▨	prostý beton
▒	štěrkopískový podsyp
☐	základová půda, zhutněná pláň
▧	SDK příčky/MV
▒	bourané konstrukce/zemina k odtěžení
▩	tep. izolace XPS
▦	tep. izolace EPS
▤	kámen

Poznámky:

Tato projektová dokumentace není výrobní ani dílenskou dokumentací. Pro výrobky, které takovou dokumentaci vyžadují, bude tato před zahájením prací zpracována dodavatelem stavby a odsouhlasena s architektem, projektantem i investorem.

Zaměření objektu bylo zpracováno pouze stavebními prostředky, nikoliv v plném rozsahu geodeticky. Skutečné rozměry kcí se tedy mohou od rozměrů uvedených ve výkresech drobně lišit. Před zahájením prací je nutné veškeré rozměry prvků ověřit na stavbě. V případě výrazného rozdílu mezi skutečností a projektem je nutné tento stav konzultovat s projektantem a návrh po vzájemné dohodě upravit.

Veškeré změny navrhované oproti projektu je nutné v předstihu konzultovat s projektantem i investorem.

Veškeré stavební práce je nutno provádět v souladu s platnými zákony a normami a dle typových detailů či technologických postupů výrobců jednotlivých prvků.

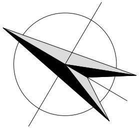

B9	osekání omítky na stropech
B10	odstranění podlahy
B11	odstranění betonového schodiště
B12	odstranění keramických obkladů
B13	výkopové práce
B14	odstranění stáv. svrchní vrstvy a betonová dlažba 80mm, štěrkopiskové lože 220mm b odstranění navážky pod základovou deskou (mocnost vrstvy 210mm)
B15	odstranění obkladu v oblasti soklu a CPP b kámen
B16	odstranění klempířských prvků
B17	odstranění nesoudržné uvolněné omítky na fasádě (předpoklad 15% plochy)
B18	odstranění základových konstrukcí a betonová základová deska (předpoklad 150mm) b betonové pásy a patky c kamenné pásy a patky
B19	odstranění střešní konstrukce
B20	demontáž kamenné zídky (š.=400mm, v.=750mm)
B21	odstranění ocelového zábradlí (v.=800mm)
B22	odstranění ocelových mříží
B23	odstranění dřevěných krokví 120/160
B25	odstranění dřevěných vaznic 120/200
B26	odstranění střešního poklopu
B27	odstranění komínových těles
B29	obroušení/odstranění rzi
B30	odstranění omítky komínového zdiva, vyškrábání spár ve zdivu do tl. 3cm
B31	odstranění části lizénových rámů a říms (CPP)
B32	mechanické zbroušení kamenných schodišť
B32	odstranění podhledu

SO 001

aprea

±0,000 = 371.230 m.n.m.

generální dodavatel projektu
Aprea s. r.o.
sídlo firmy:Ocelářská 35/1354; 190 00 Praha 9; kancelář: Na Švihance 1/1476,120 00, Praha 2
IČO: 272 45 918, DIČ: CZ27245918
tel: +420 277 004 100
e-mail: aprea@aprea.cz
web: www.aprea.cz

stavebník
Správa železnic, státní organizace
Dlážděná 1003/7, Nové Město (Praha 1), 110 00 Praha
IČO:70994234, datová schránka:uccchjm

autor
Ing. Petr Legner
Ing. arch. Lukáš Stříteský

akce
Rekonstrukce výpravní budovy v žst Písek
Hlavní nádraží č.p. 308, 397 01 Písek – Budějovické Předměstí
parcelní číslo: st. 789, st. 1930, st.1588, 1067/1, 2691/1
Katastrální území: Písek [720755]

zodpovědný projektant
Ing. Petr Legner

HIP
Ing. arch. Lukáš Stříteský

vypracoval
Ing. Radoslav Štěpánek

výkres
PŮDORYS 2NP- STÁVAJÍCÍ STAV + BOURACÍ PRÁCE

měřítko
1:50

dokumentace část
E.2.5

paré

číslo výkresu
03

datum
6/2020

dokumentace stupeň
PDPS

formát
A2+

TENTO DOKUMENT JE DUŠEVNÍM VLASTNICTVÍM AUTORA, DLE UST.§17 OBCH.Z. NESMÍ BÝT BEZ SOUHLASU AUTORA POUŽIT,KOPÍROVÁN ČI PŘEDÁN TŘETÍ OSOBĚ!

Uloženo: 11.06.2020 11:40:35 / Uživatel: Rudol / Tisk: 12.06.2020 10:43:24