




POHLED JIHOVÝCHODNÍ

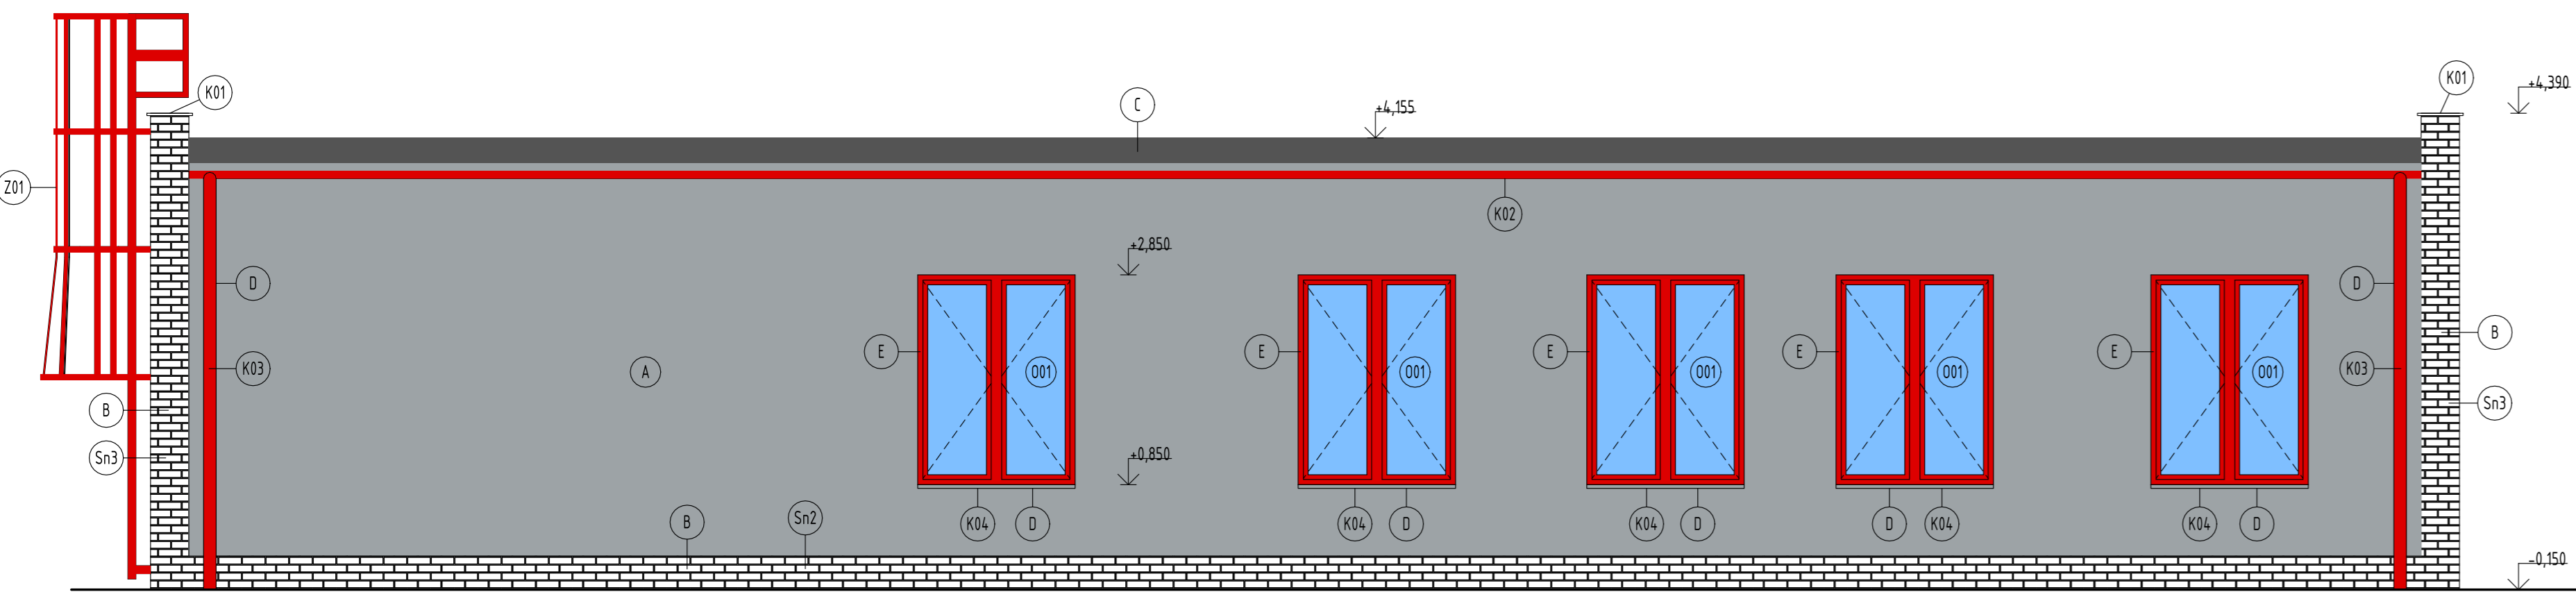

POHLED SEVEROZÁPADNÍ

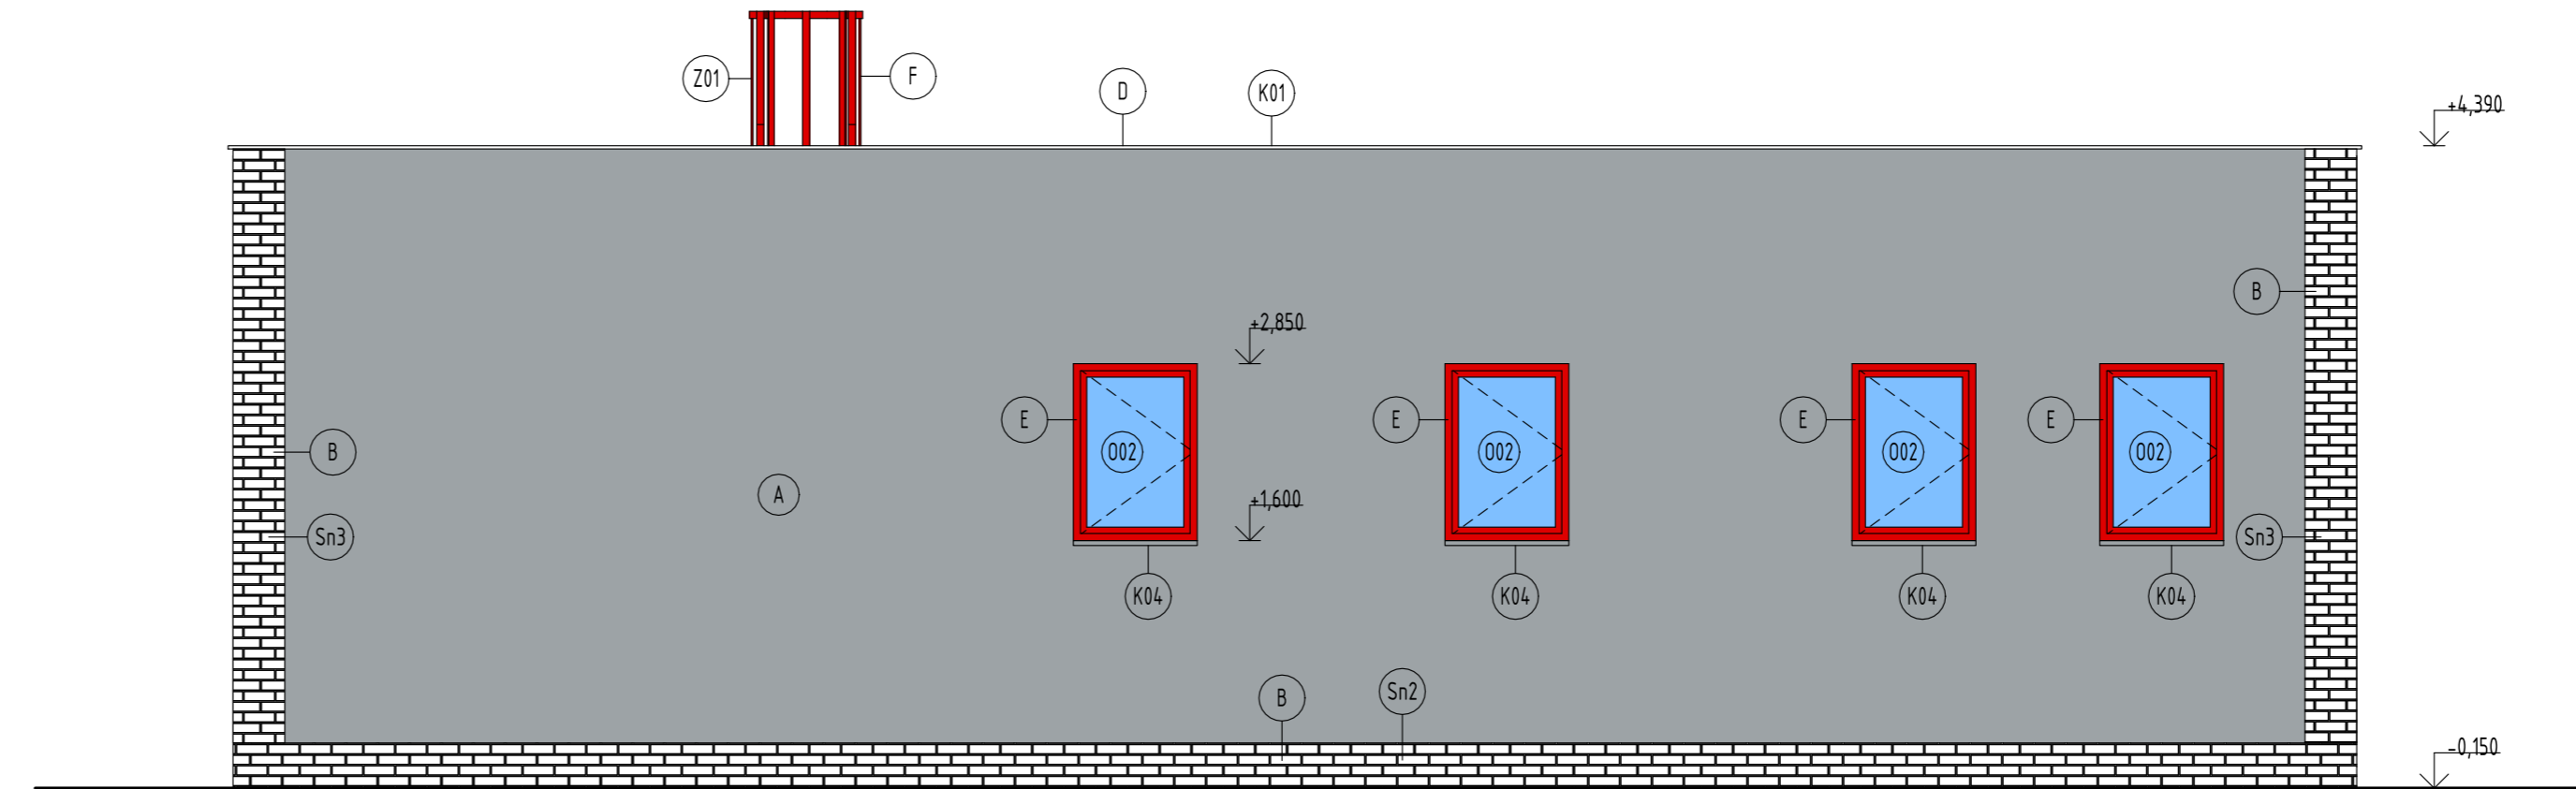

POHLED JIHOZÁPADNÍ

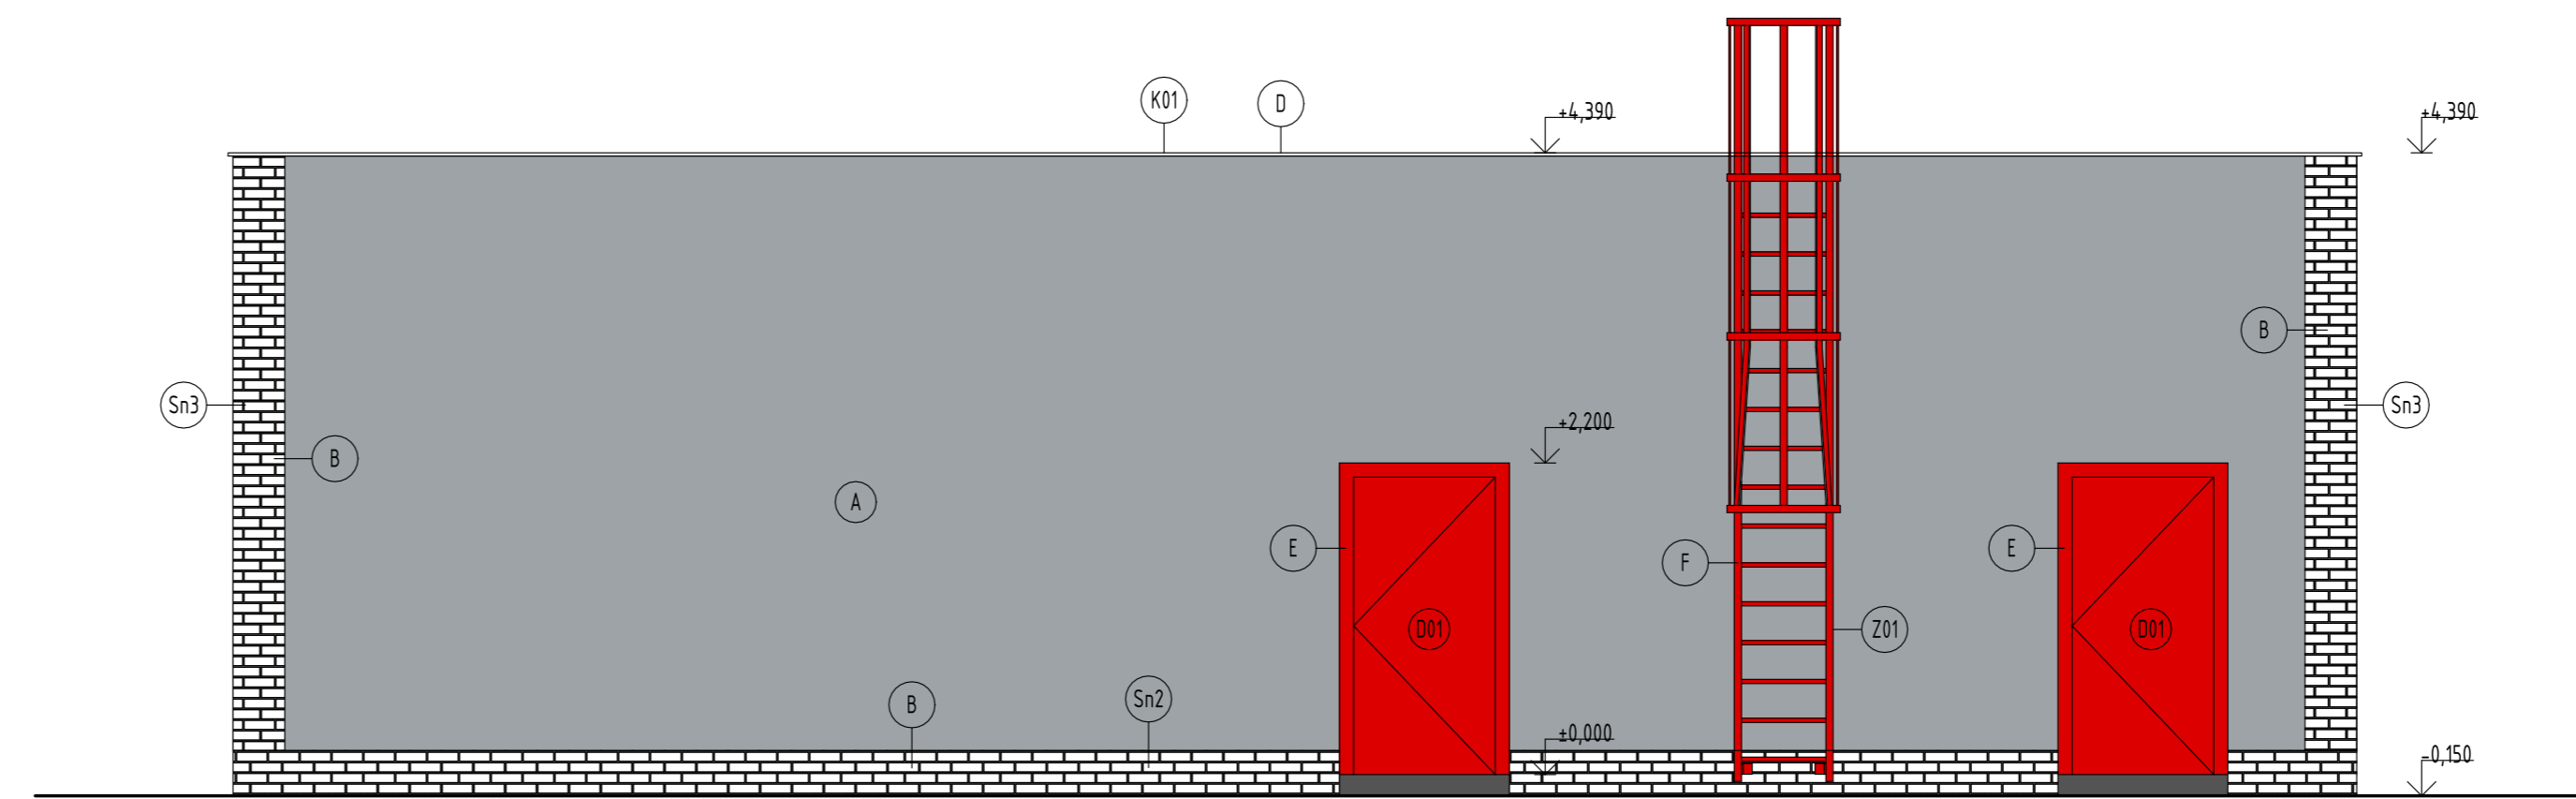

POHLED SEVEROVÝCHODNÍ

LEGENDA POPISŮ A ZNAČEK

- (A) OMÍTKA - VÁPENOCEMENTOVÁ JÁDROVÁ OMÍTKA + FASÁDNÍ RENOVAČNÍ TMEL + NÁTĚR - BARVA ŠEDÁ
- (B) SOKL + NÁROŽÍ - KONTAKTNÍ OBKLAD - OBKLADOVÉ PÁSKY - BARVA CIHLOVÉ ČERVENÁ
- (C) STŘECHA - FÓLIE PVC-P - BARVA SVĚTLÉ ŠEDÁ
- (D) KLEMPÍŘSKÉ VÝROBKY - POPLASTOVANÝ FeZn - BARVA ČERVENOHNĚDÁ
- (E) VNĚJŠÍ VÝPLNĚ OTVORŮ - HLINÍK - BARVA ČERVENOHNĚDÁ
- (F) ZÁMEČNICKÉ VÝROBKY - HLINÍK - BARVA ČERVENOHNĚDÁ

Projekt „Modernizace železničního uzlu Pardubice“ je spolufinancovaný Evropskou unií z programu Nástroj Evropské unie pro propojení Evropy (CEF). Za tuto publikaci odpovídá pouze její autor. Evropská unie nenese odpovědnost za jakékoli využití informací v ní obsažených.

ČÁST C.4.2.01

PO PŘIPOMÍNKÁCH 06/2019


Číslo změny:	Obsah změny:	Datum změny:
01	-	-
02	-	-
03	-	-

Investor:	Správa železniční dopravní cesty, s.o. Dlážděná 1003/7, 110 00 Praha 1	Objednatel:	SUDOP PRAHA a.s. Olšanská 1a, 130 80 Praha 3 tel.: +420 267 094 111 e-mail: praha@sudop.cz
	Stavební správa východ Nerudova 1, 772 58 Olomouc		

Zhotovitel: Účastníci Společnosti "SP+SEU_Uzel Pardubice_P"	
SUDOP PRAHA	SUDOP EU

Správce:	SUDOP PRAHA a.s. Olšanská 1a, 130 80 Praha 3 tel.: +420 267 094 111 e-mail: praha@sudop.cz	Vedoucí týmu:	ING. DANIEL FILIP	Asistent vedoucího týmu:	ING. MONIKA POSPÍCHALOVÁ Specialista profese: ING. JAROSLAVA ŠUDOVÁ
----------	---	---------------	-------------------	--------------------------	---

Zpracovatel části:

 **STAVEBNÍ SPOLEČNOST**  
**INGREMO**

INGREMO s.r.o.  
Janáčkova 4642/5d, 796 01 Prostějov  
tel.: +420 582 334 259  
e-mail: ingremo@ingremo.cz

Vedoucí střediska:	Odpovědný projektant SO, IO, PS:	Vypracoval:	Kontroloval:
ING. BARBARA ZAPLETALOVÁ	ING. BARBARA ZAPLETALOVÁ	DAVID SUČEVIČ	DAVID SUČEVIČ

Název akce:	Číslo smlouvy:
18-131.250	
Projektový stupeň:	DSP+PDPS
Datum:	07/2019
Číslo části:	C.4.2.01
Měřítko:	Počet formátů:
1:50	5xA4
Číslo přílohy:	5

POHLEDY - OBJEKT DÍLEN