




POHLED VÝCHODNÍ

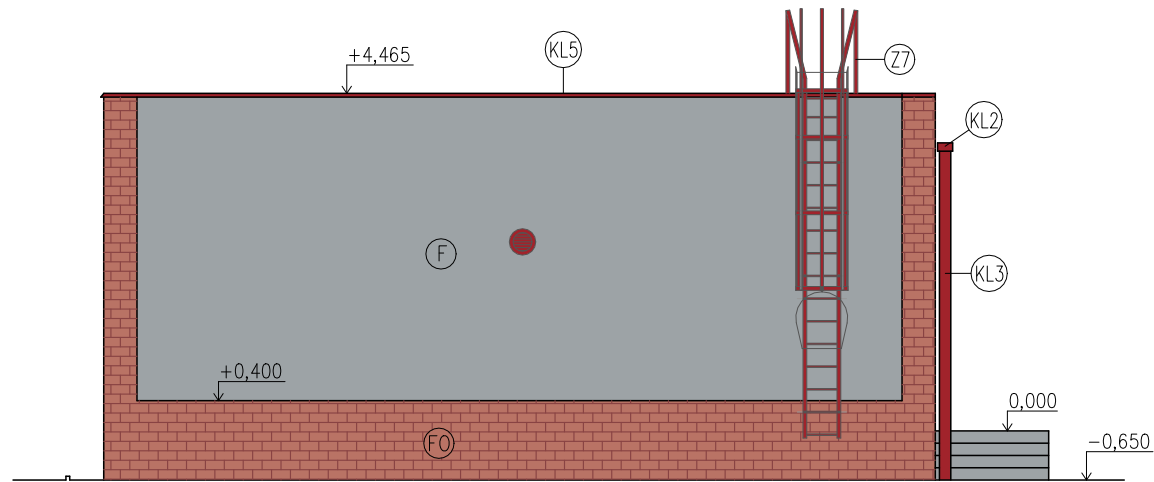


POHLED ZÁPADNÍ

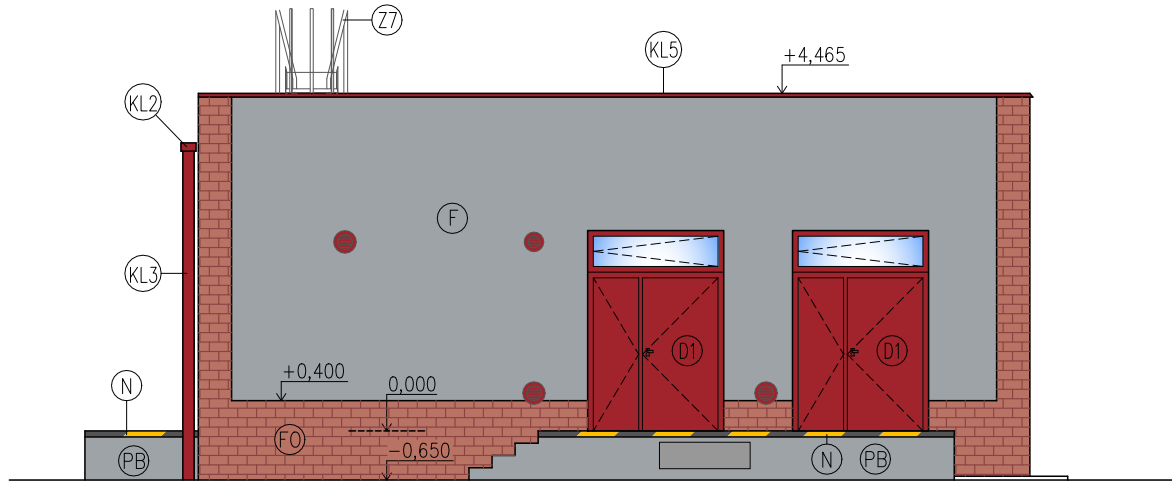

POHLED JIŽNÍ

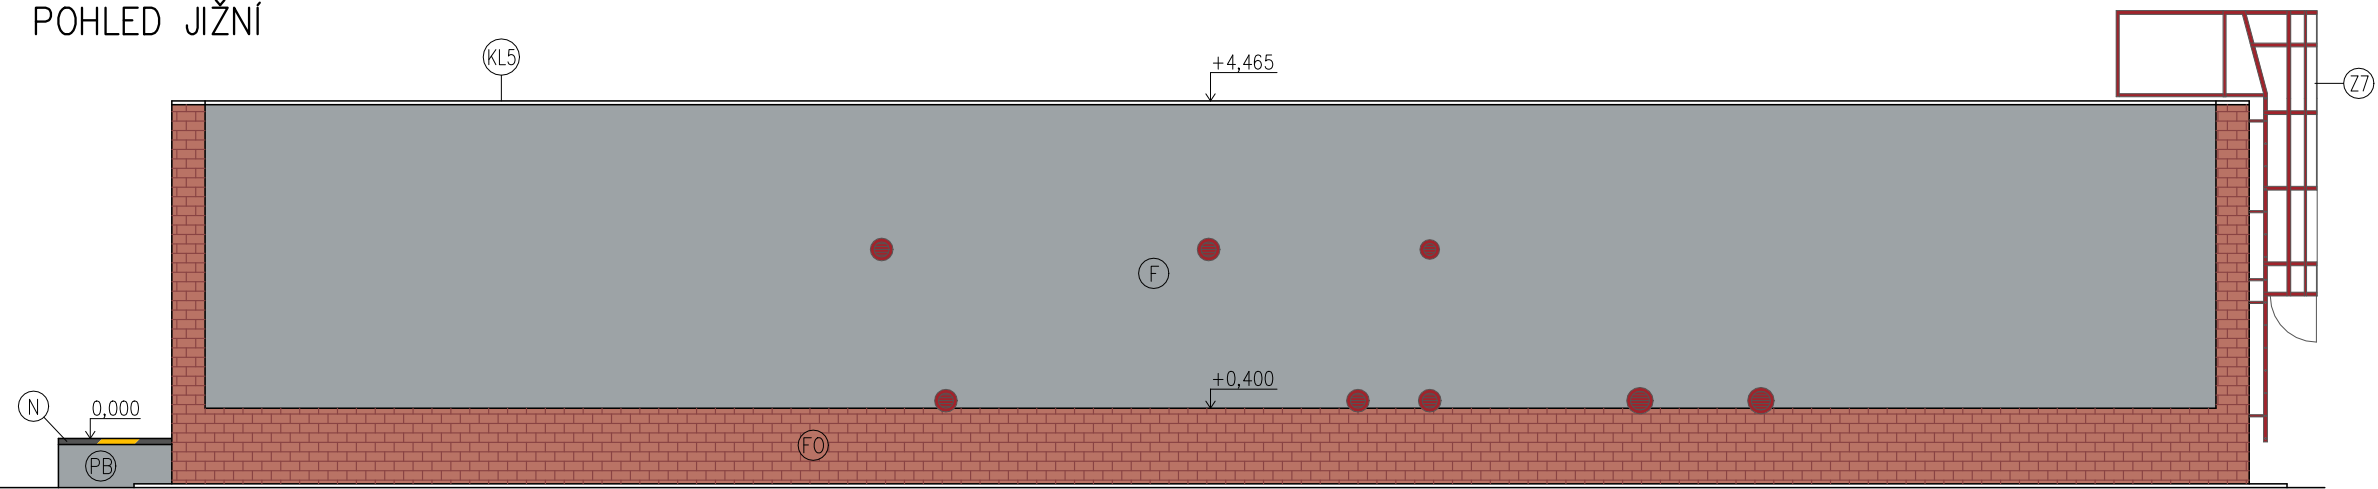

POHLED SEVERNÍ

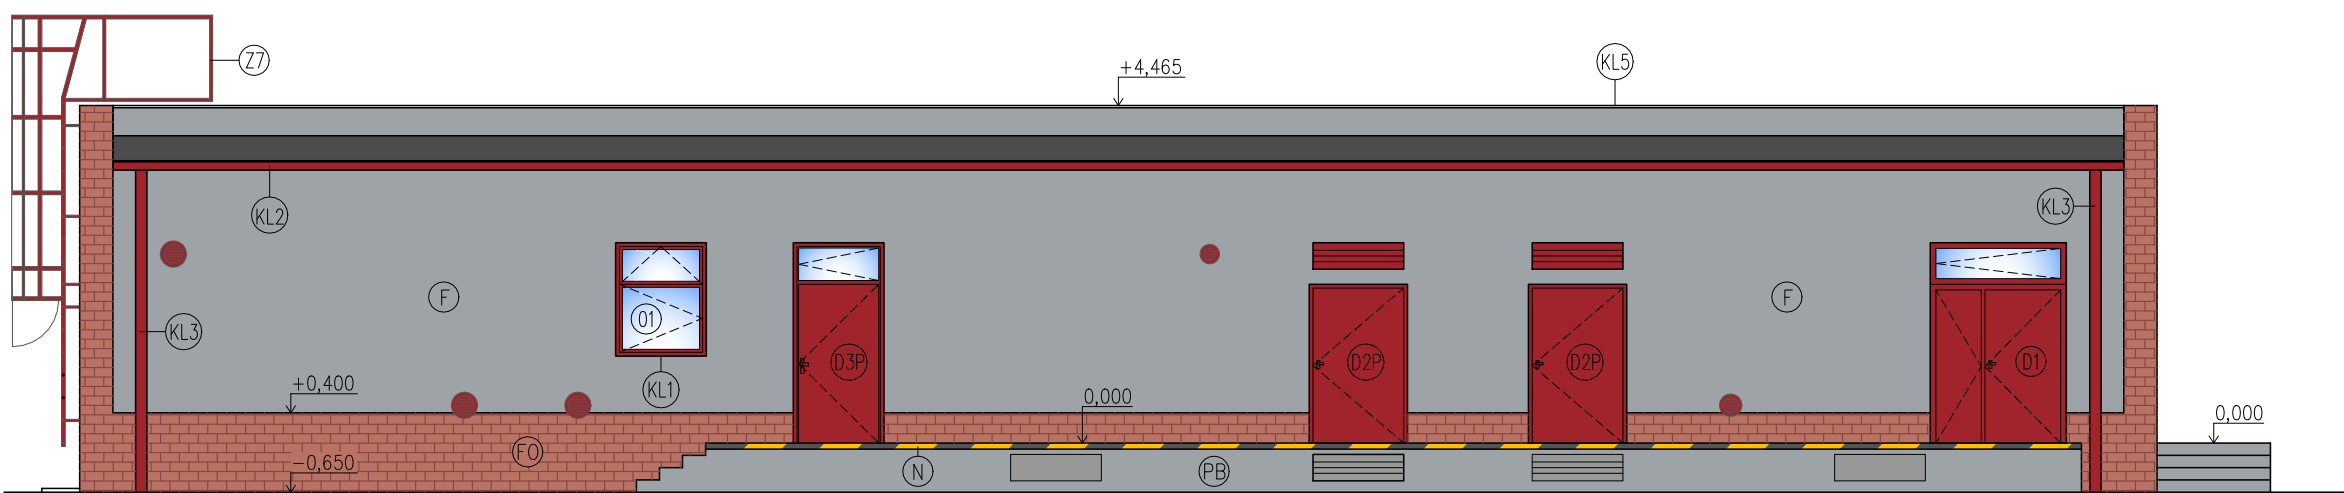

#### POZNÁMKY:

- (F) FASÁDA – TENKOVSTVÁ SILIKÁTOVÁ ZRNITÁ OMÍTKA, RAL 7038 (ACHÁTOVÁ ŠEDÁ)
- (FO) FASÁDNÍ OBKLAD – PÁSEK OBKLADOVÝ CIHLOVÝ 240x71x14 mm
- (PB) POHLEDOVÝ BETON
- (N) VÝSTRAŽNÝ NÁTĚR – ČERNOŽLUTÝ

- (O) OKENNÍ VÝPLNĚ – BARVA VNĚJŠÍCH RAMŮ A KŘÍDEL RAL 3005
- (D) DVEŘNÍ VÝPLNĚ – BARVA RAL 3005
- (KL) KLEMPÍŘSKÉ PRVKY – POPLAST – RAL 8004
- (Z7) OCELOVÝ ŽEBŘÍK – RAL 3005



Spolufinancováno Nástrojem Evropské unie pro propojení Evropy



Projekt „Modernizace železničního uzlu Pardubice“ je spolufinancovaný Evropskou unií z programu Nástroj Evropské unie pro propojení Evropy (CEF). Za tuto publikaci odpovídá pouze její autor. Evropská unie nenese odpovědnost za jakékoli využití informací v ní obsažených.

## ČÁST C.4.2.01


PO PŘIPOMÍNKÁCH 06/2019

VÝŠKOVÝ SYSTÉM Bpv SOUŘADNICOVÝ SYSTÉM S-JTSK ±0,000 = 222,25 m n. m.

Číslo změny:	Obsah změny:	Datum změny:
01	-	-
02	-	-
03	-	-

<b>Investor:</b> 	Správa železniční dopravní cesty, s.o. Dlážděná 1003/7, 110 00 Praha 1  Stavební správa východ Nerudova 1, 772 58 Olomouc	<b>Objednatel:</b>  SUDOP PRAHA a.s. Olšanská 1a, 130 80 Praha 3 tel.: +420 267 094 111 e-mail: praha@sudop.cz
---	---	---

<b>Zhotovitel:</b> Účastníci Společnosti "SP+SEU_Uzel Pardubice_P"	 
--	---

<b>Správce:</b>  SUDOP PRAHA a.s. Olšanská 1a, 130 80 Praha 3 tel.: +420 267 094 111 e-mail: praha@sudop.cz	<b>Vedoucí týmu:</b> ING. DANIEL FILIP	<b>Asistent vedoucího týmu:</b> ING. MONIKA POSPÍCHALOVÁ  <b>Specialista profese:</b> ING. JAROSLAVA ŠUDOVÁ
---	---	---

<b>Zpracovatel částí:</b>  STAVEBNÍ SPOLEČNOST INGREMO s.r.o. Janáčkova 4642/5d, 796 01 Prostějov tel.: +420 582 334 259 e-mail: ingremo@ingremo.cz
---

<b>Vedoucí střediska:</b> ING. BARBARA ZAPLETALOVÁ	<b>Odpovědný projektant SO, IO, PS:</b> ING. BARBARA ZAPLETALOVÁ	<b>Vypracoval:</b> ING. VENDULA KOUTNÁ	<b>Kontroloval:</b> ING. BARBARA ZAPLETALOVÁ
---	---	---	---

Název akce:		Číslo smlouvy: 18-131.250	
MODERNIZACE ŽELEZNIČNÍHO UZLU PARDUBICE		Projektový stupeň: DSP+PDPS	
Část:		Datum: 07/2019	
ARCHITEKTONICKÉ ŘEŠENÍ STAVBY		Číslo části: C.4.2.01	
Název přílohy:		Měřítko: 1:100	Počet formátů: 3xA4
POHLEDY TECHNOLOGICKÁ BUDOVA		Číslo přílohy: 2	