


ŽST. PRAHA
MASARYKOVO NÁDRAŽÍ

ŽST. PRAHA
BUBNY

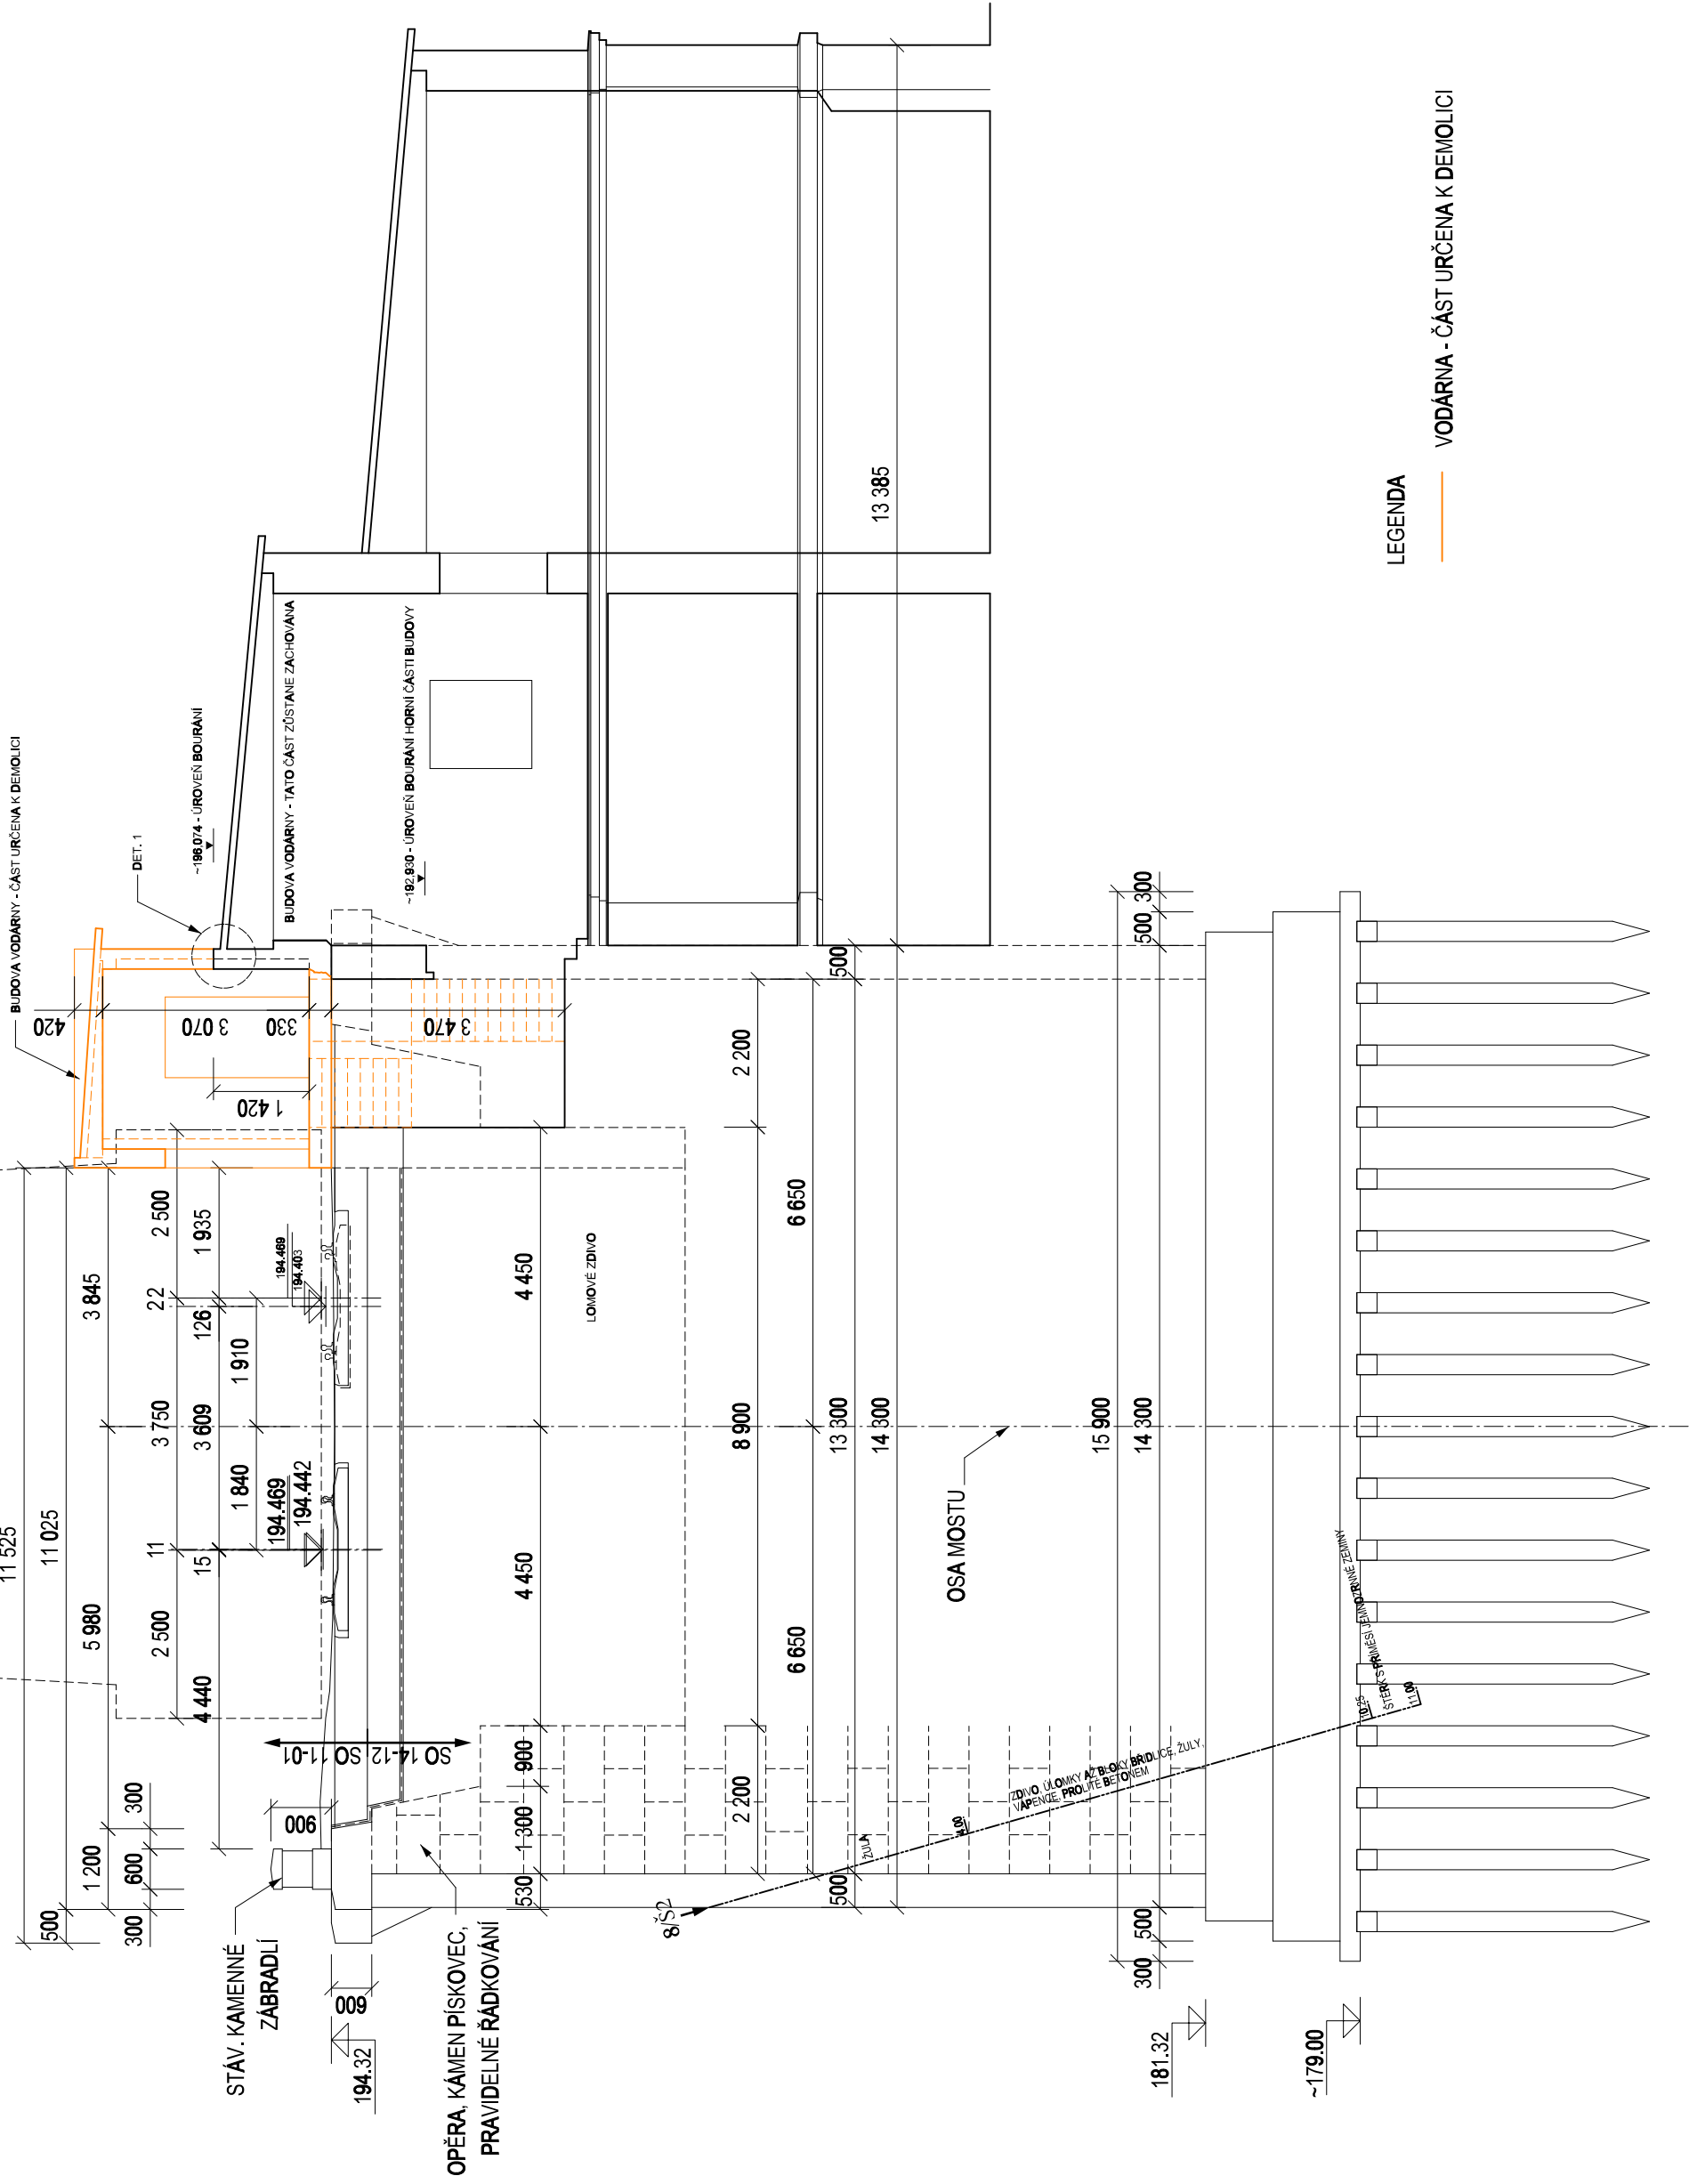

VÝŠKOVÝ SYSTÉM Bpv SOUŘADNICOVÝ SYSTÉM S-JTSK

Číslo změny:	Obsah změny:	Datum změny:
00	ZAPRACOVÁNÍ PŘÍPOMÍNEK Z PROJEDNÁNÍ 11/2014	11/2014
01	-	-
02	-	-

Investor:



Správa železniční dopravní cesty, s.o.
Dlážděná 1003/7, 110 00 Praha 1
Slavební správa západ
Sokolovská 278/1955, 190 00 Praha 9

Vedoucí sdružení:



SUDOP PRAHA a.s.
Olšanská 1a, 130 80 Praha 3
tel.: +420 267 094 111
fax: +420 224 230 316
e-mail: praha@sudop.cz
Hlavní inženýr projektu:
ING. MAREK FOGLEAR, Ph.D.
Garant profese:
ING. ARCH. JAKUB JAKUBEC

Středisko:
206 - ARCHITEKTURY A POZEMNÍCH STAVEB

Vedoucí střediska:	Odpovědný projektant SO:	Vypracoval:	Kontroloval:
ING. ONDŘEJ KAFKA	ING. ARCH. JAKUB JAKUBEC	ING. ARCH. JAKUB JAKUBEC	ING. JINDŘICH JANOUŘEK ING. ARCH. TOMÁŠ PECHMAN

Název akce:

Číslo smlouvy: 14 090 209

REKONSTRUKCE NEGRELLIHO VIADUKTU

Část: E.2.1. POZEMNÍ OBJEKTY BUDOV

Datum: 07/2014

Číslo části: E.2.1

SO 21-02 Stavební úpravy vodárny

Název přílohy:

Měřítko: 1:100	Počet formátů: 3 X A4
Číslo přílohy: 4	