


M1:50

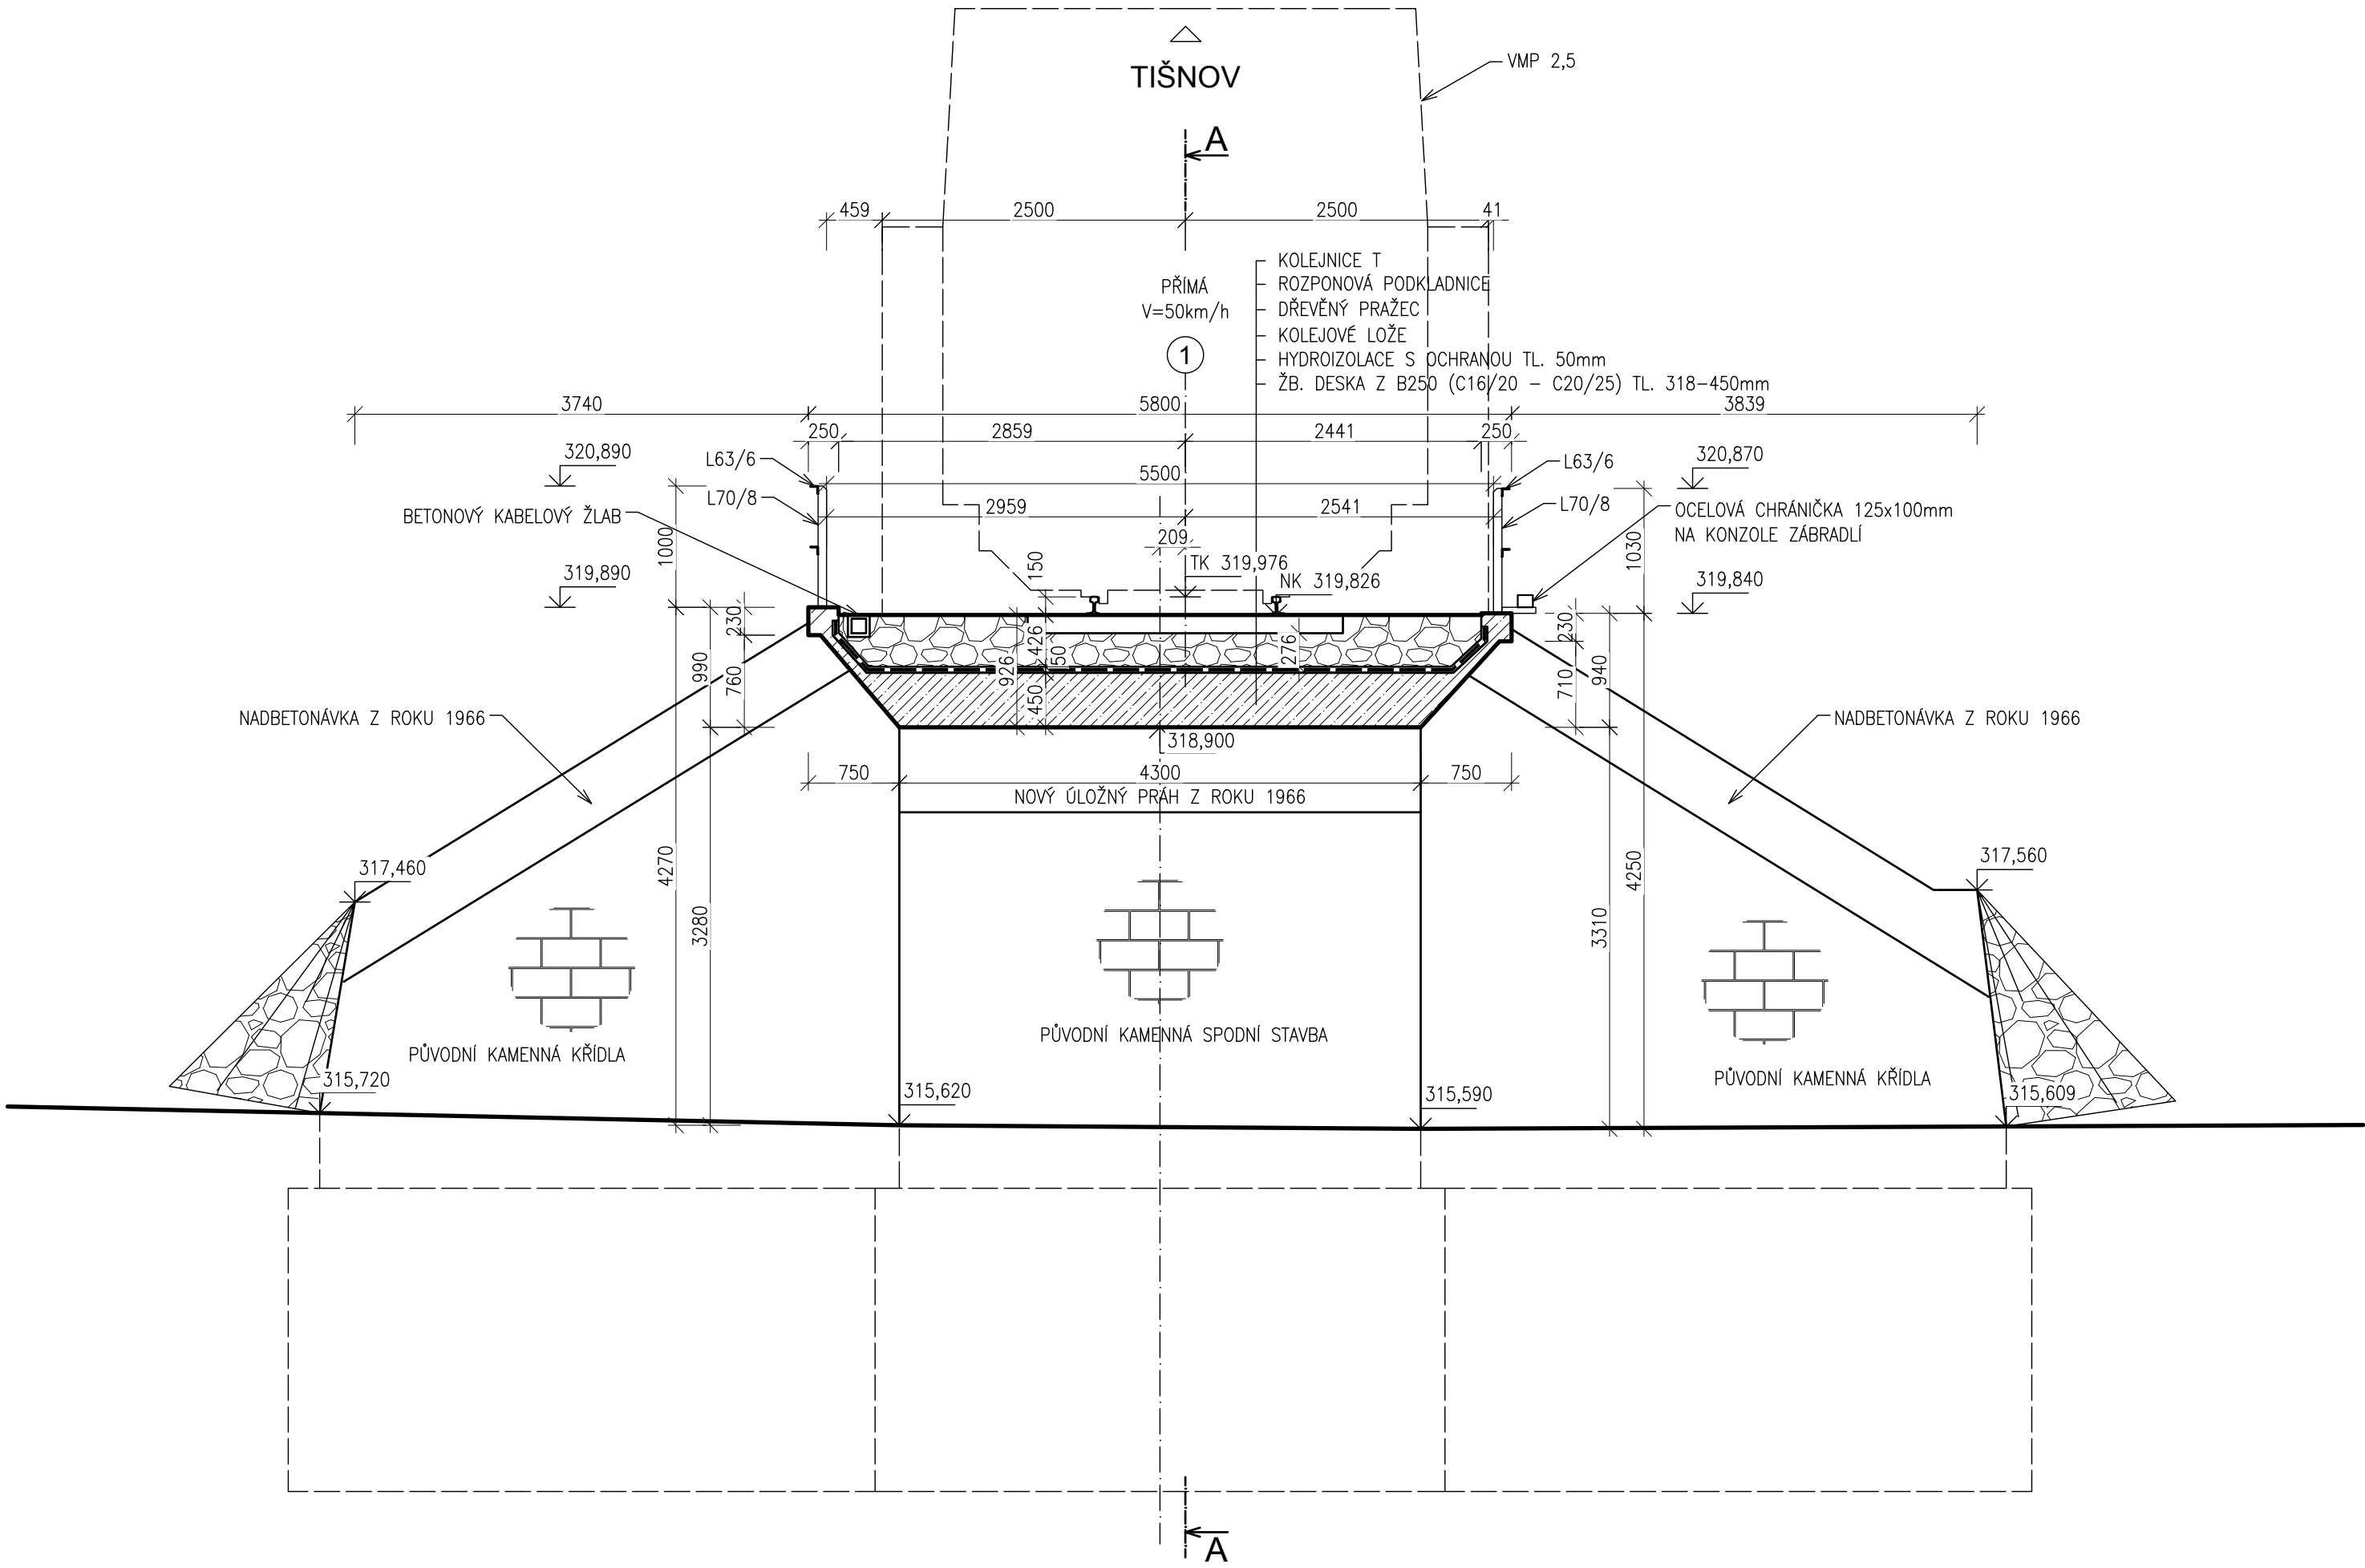

Veškerá práva vyhrazena. Tento výkres a detail je majetkem projektanta a nesmí být použit celý ani z části bez písemného souhlasu.

ZODP. PROJEKTANT		VYPRACOVAL		<div><div>GENERALNÍ PROJEKTANT</div><div>Havlíčkův Brod s.r.o.</div><div>Průmyslová 941</div><div>580 01 Havlíčkův Brod</div></div>	
Ing. Radomír Hanák		Ing. Jan Matějka			
KONTROLOVAL		HIP		<div><div>PROJEKTANT ČÁSTI</div><div>SUDOP BRNO</div><div>Kounicova 26</div><div>611 36 Brno</div></div>	
Ing. Hana Hanáková		Radek Kverek DiS			
OBEC:		KRAJ:			
		Kraj Jiho­mo­ravský			
INVESTOR:		SPRÁVA ŽELEZNIC			
Správa železnic, státní organizace Dlážďená 1003/7, 110 00 Praha 1		<div></div>			
ZADAVATEL:					
Správa železnic, státní organizace Oblastní ředitelství Brno Kounicova 26, 611 43 Brno					
NÁZEV AKCE:					
Oprava trati v úseku Nedvědice - Tišnov					
Stávající stav - příčný řez					
DATUM		6/2020			
STUPEŇ PD		DSP			
Č. ZAKÁZKY		20027			
MĚŘÍTKO		1:50			
ČÁST. DOKUM.		Č. VÝKRESU			
		2.2.3			