



NOVÝ STAV - PODÉLNÝ ŘEZ, ROZDĚLENÍ MOSTNIC
M 1:20

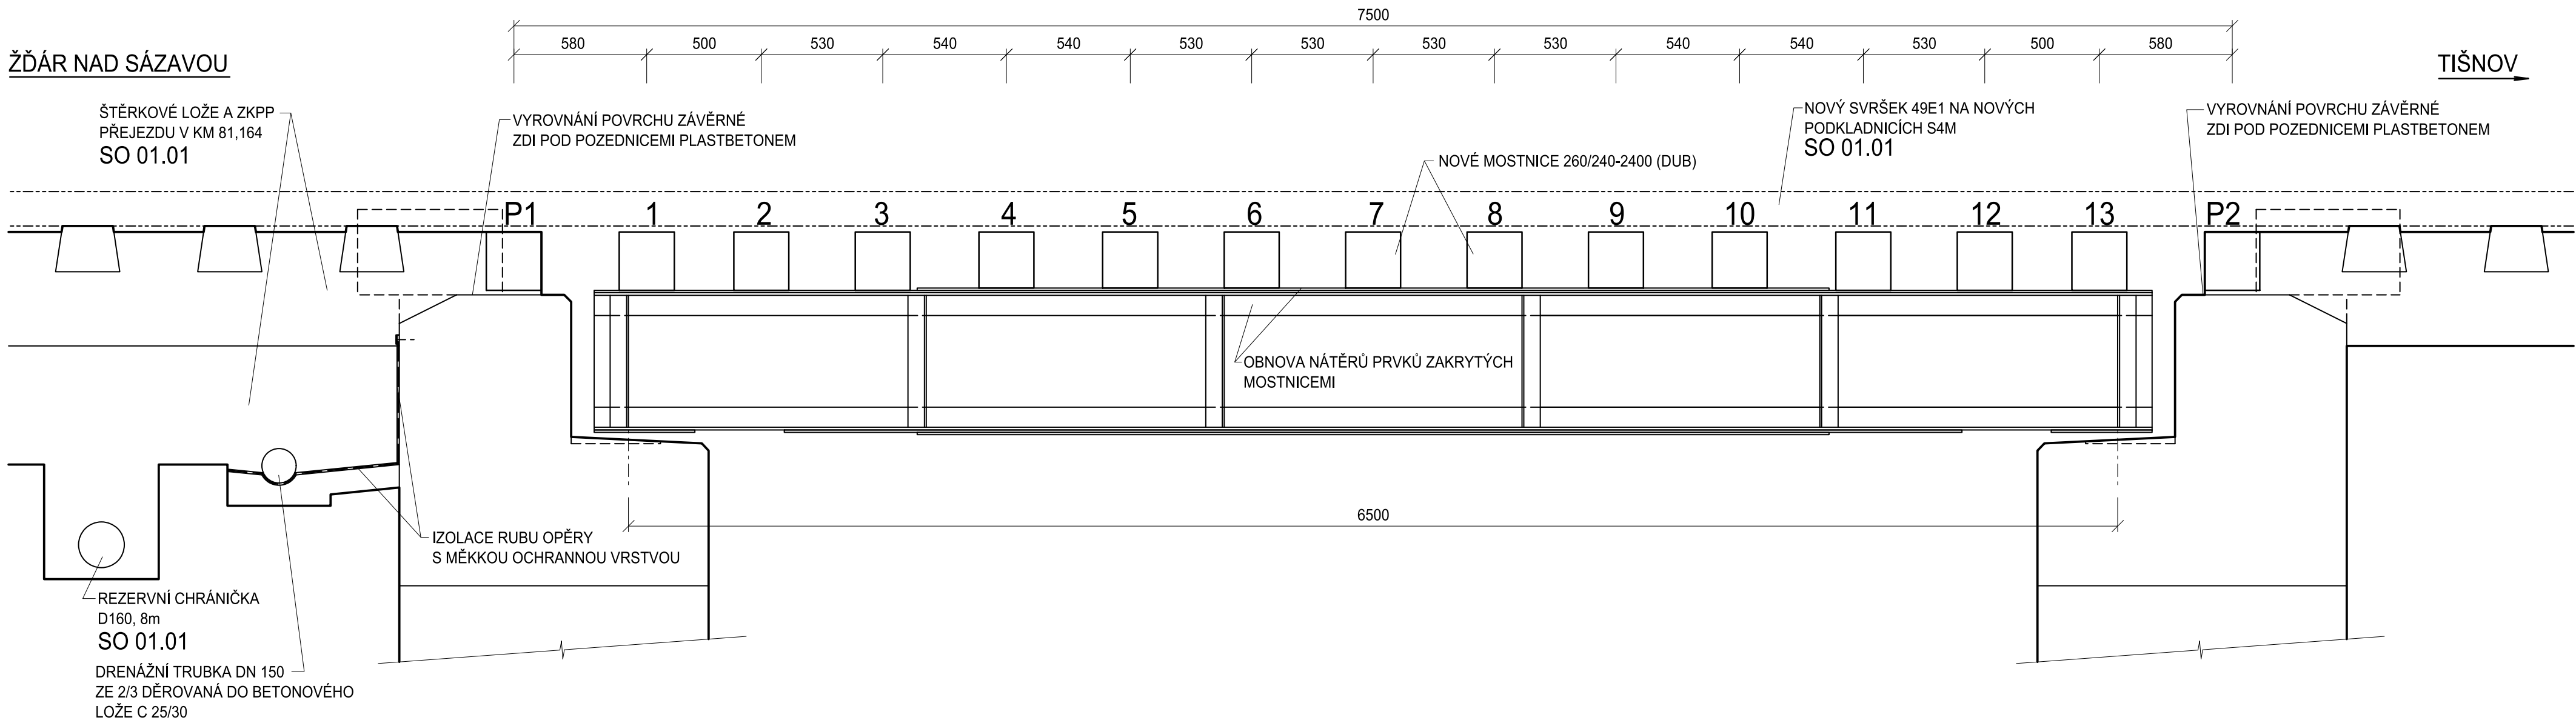

NOVÝ STAV - PŘÍČNÝ ŘEZ OK M 1:20

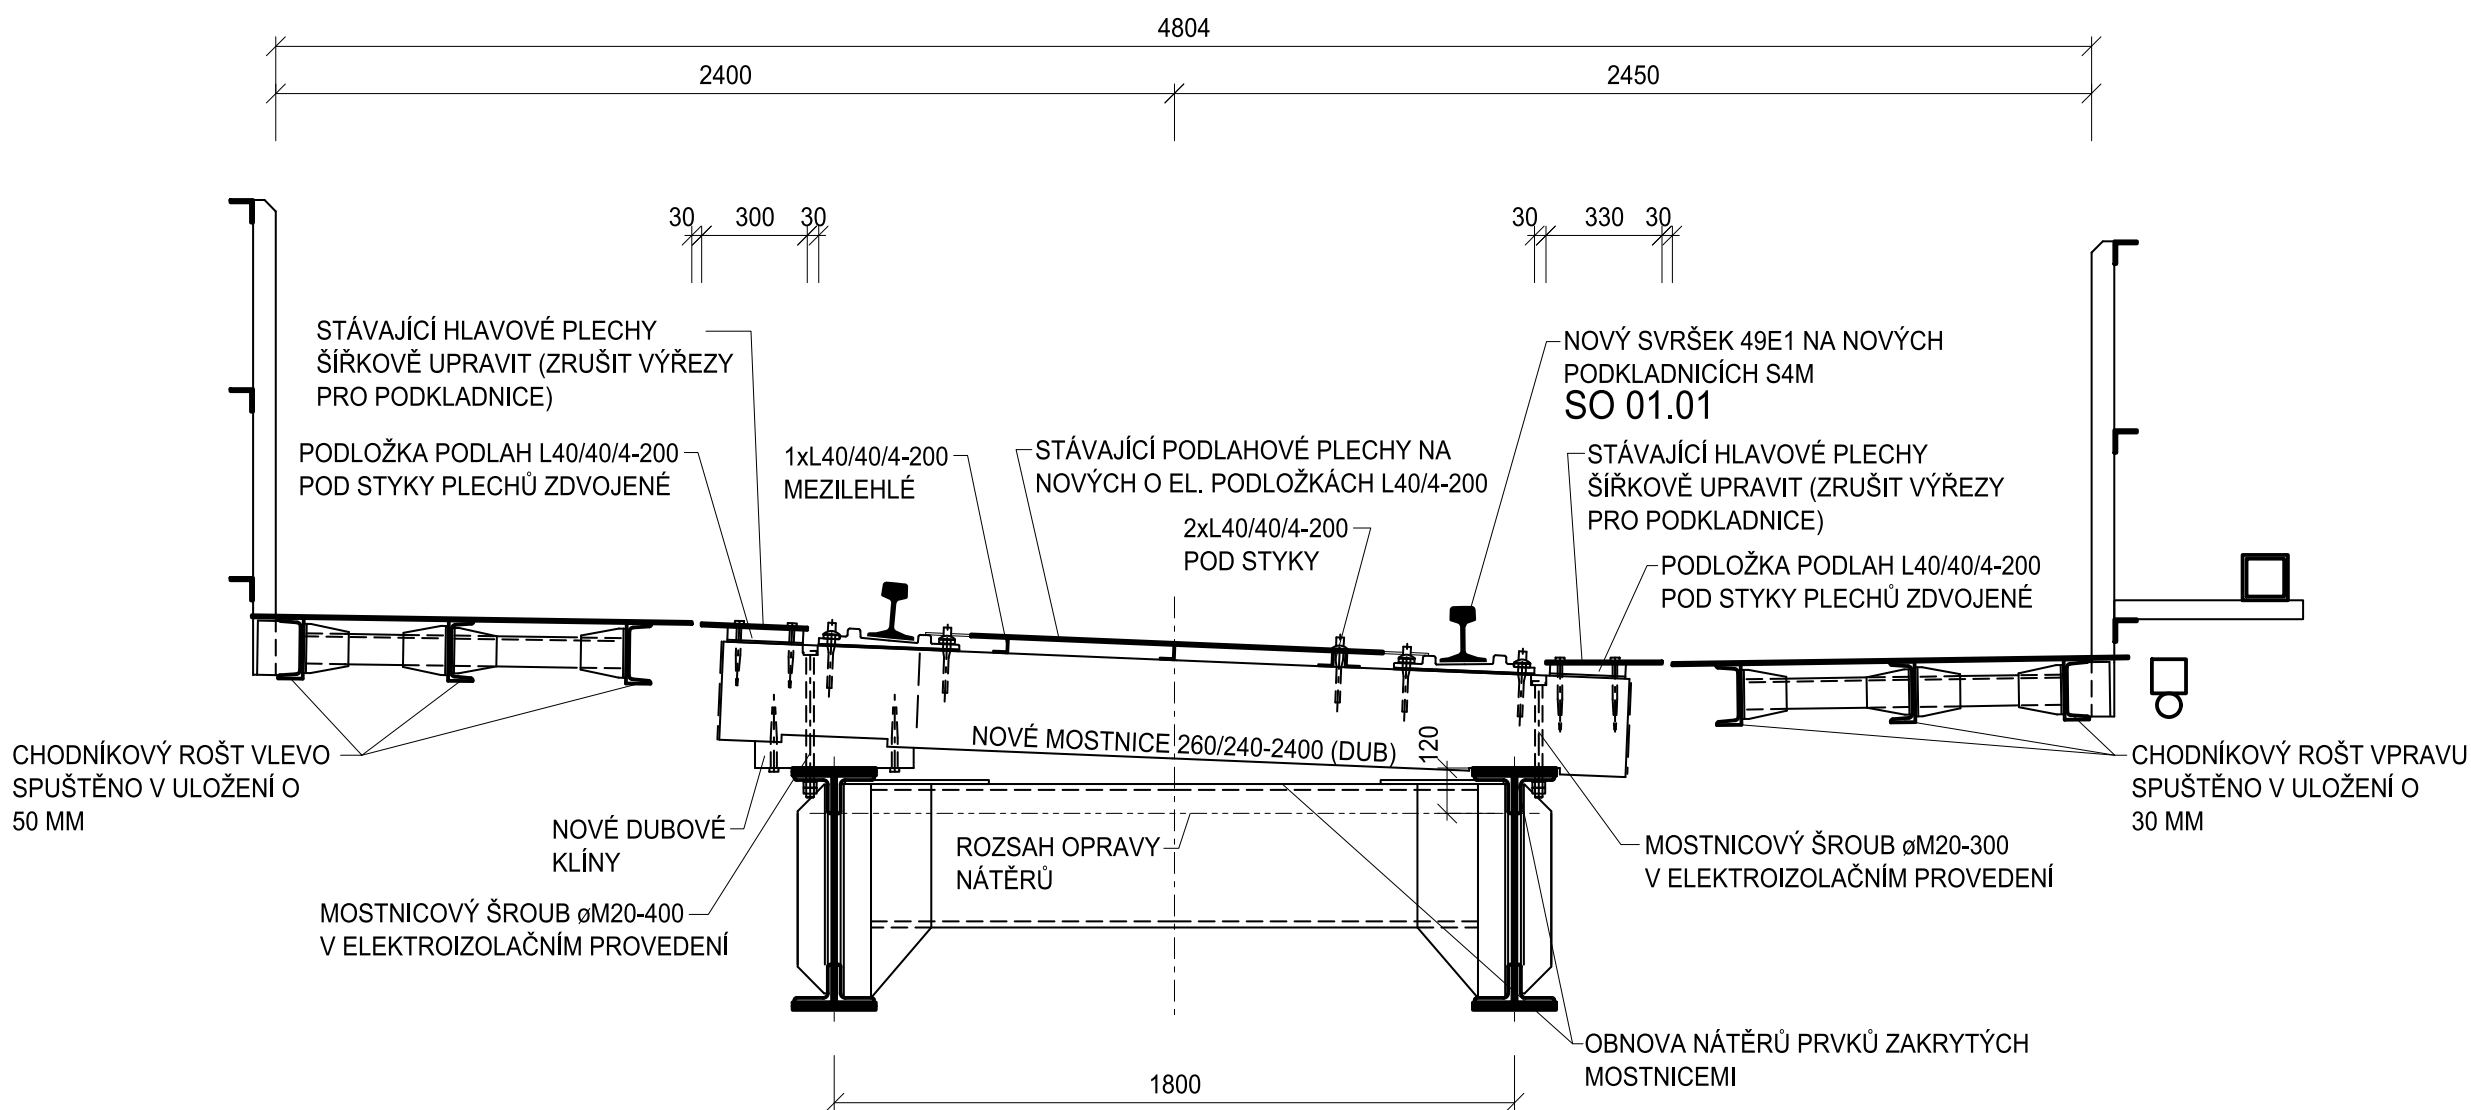

ZODP. PROJEKTANT		VYPRACOVAL		<div>GENERALNÍ PROJEKTANT</div> <div></div> <div>Havlíčkův Brod s.r.o. Průmyslová 941 580 01 Havlíčkův Brod</div>	
Ing. Jan ŠEDIVÝ		Ing. Jan ŠEDIVÝ			
KONTROLOVAL		HIP			
Ing. Petr ŠEDIVÝ		Radek Kverek DIS			
OBEC:		KRAJ:		PROJEKTANT ČÁSTI	
INVESTOR: Správa železnic, státní organizace Dlažďená 1003/7, 110 00 Praha 1				SUDOP BRNO	
ZADAVATEL: Správa železnic, státní organizace Oblastní ředitelství Brno Kounicova 26, 611 43 Brno				Kounicova 26 611 36 Brno	
NÁZEV AKCE:				DATUM	
Oprava trati v úseku Nedvědice - Tišnov SO 01.03.05 Most v km 81,175				STUPEŇ PD	
				Č. ZAKÁZKY	
				MĚŘÍTKO	
DISPOZICE MOSTU - POD. ŘEZ, PŘÍČNÝ ŘEZ OK				ČÁST, DOKUM.	
				Č. VÝKRESU	
				2.2	