


VZOROVÝ PŘÍČNÝ ŘEZ NÁSTUPIŠTĚM ZASTÁVKA PRUDKÁ
km 85,525 000

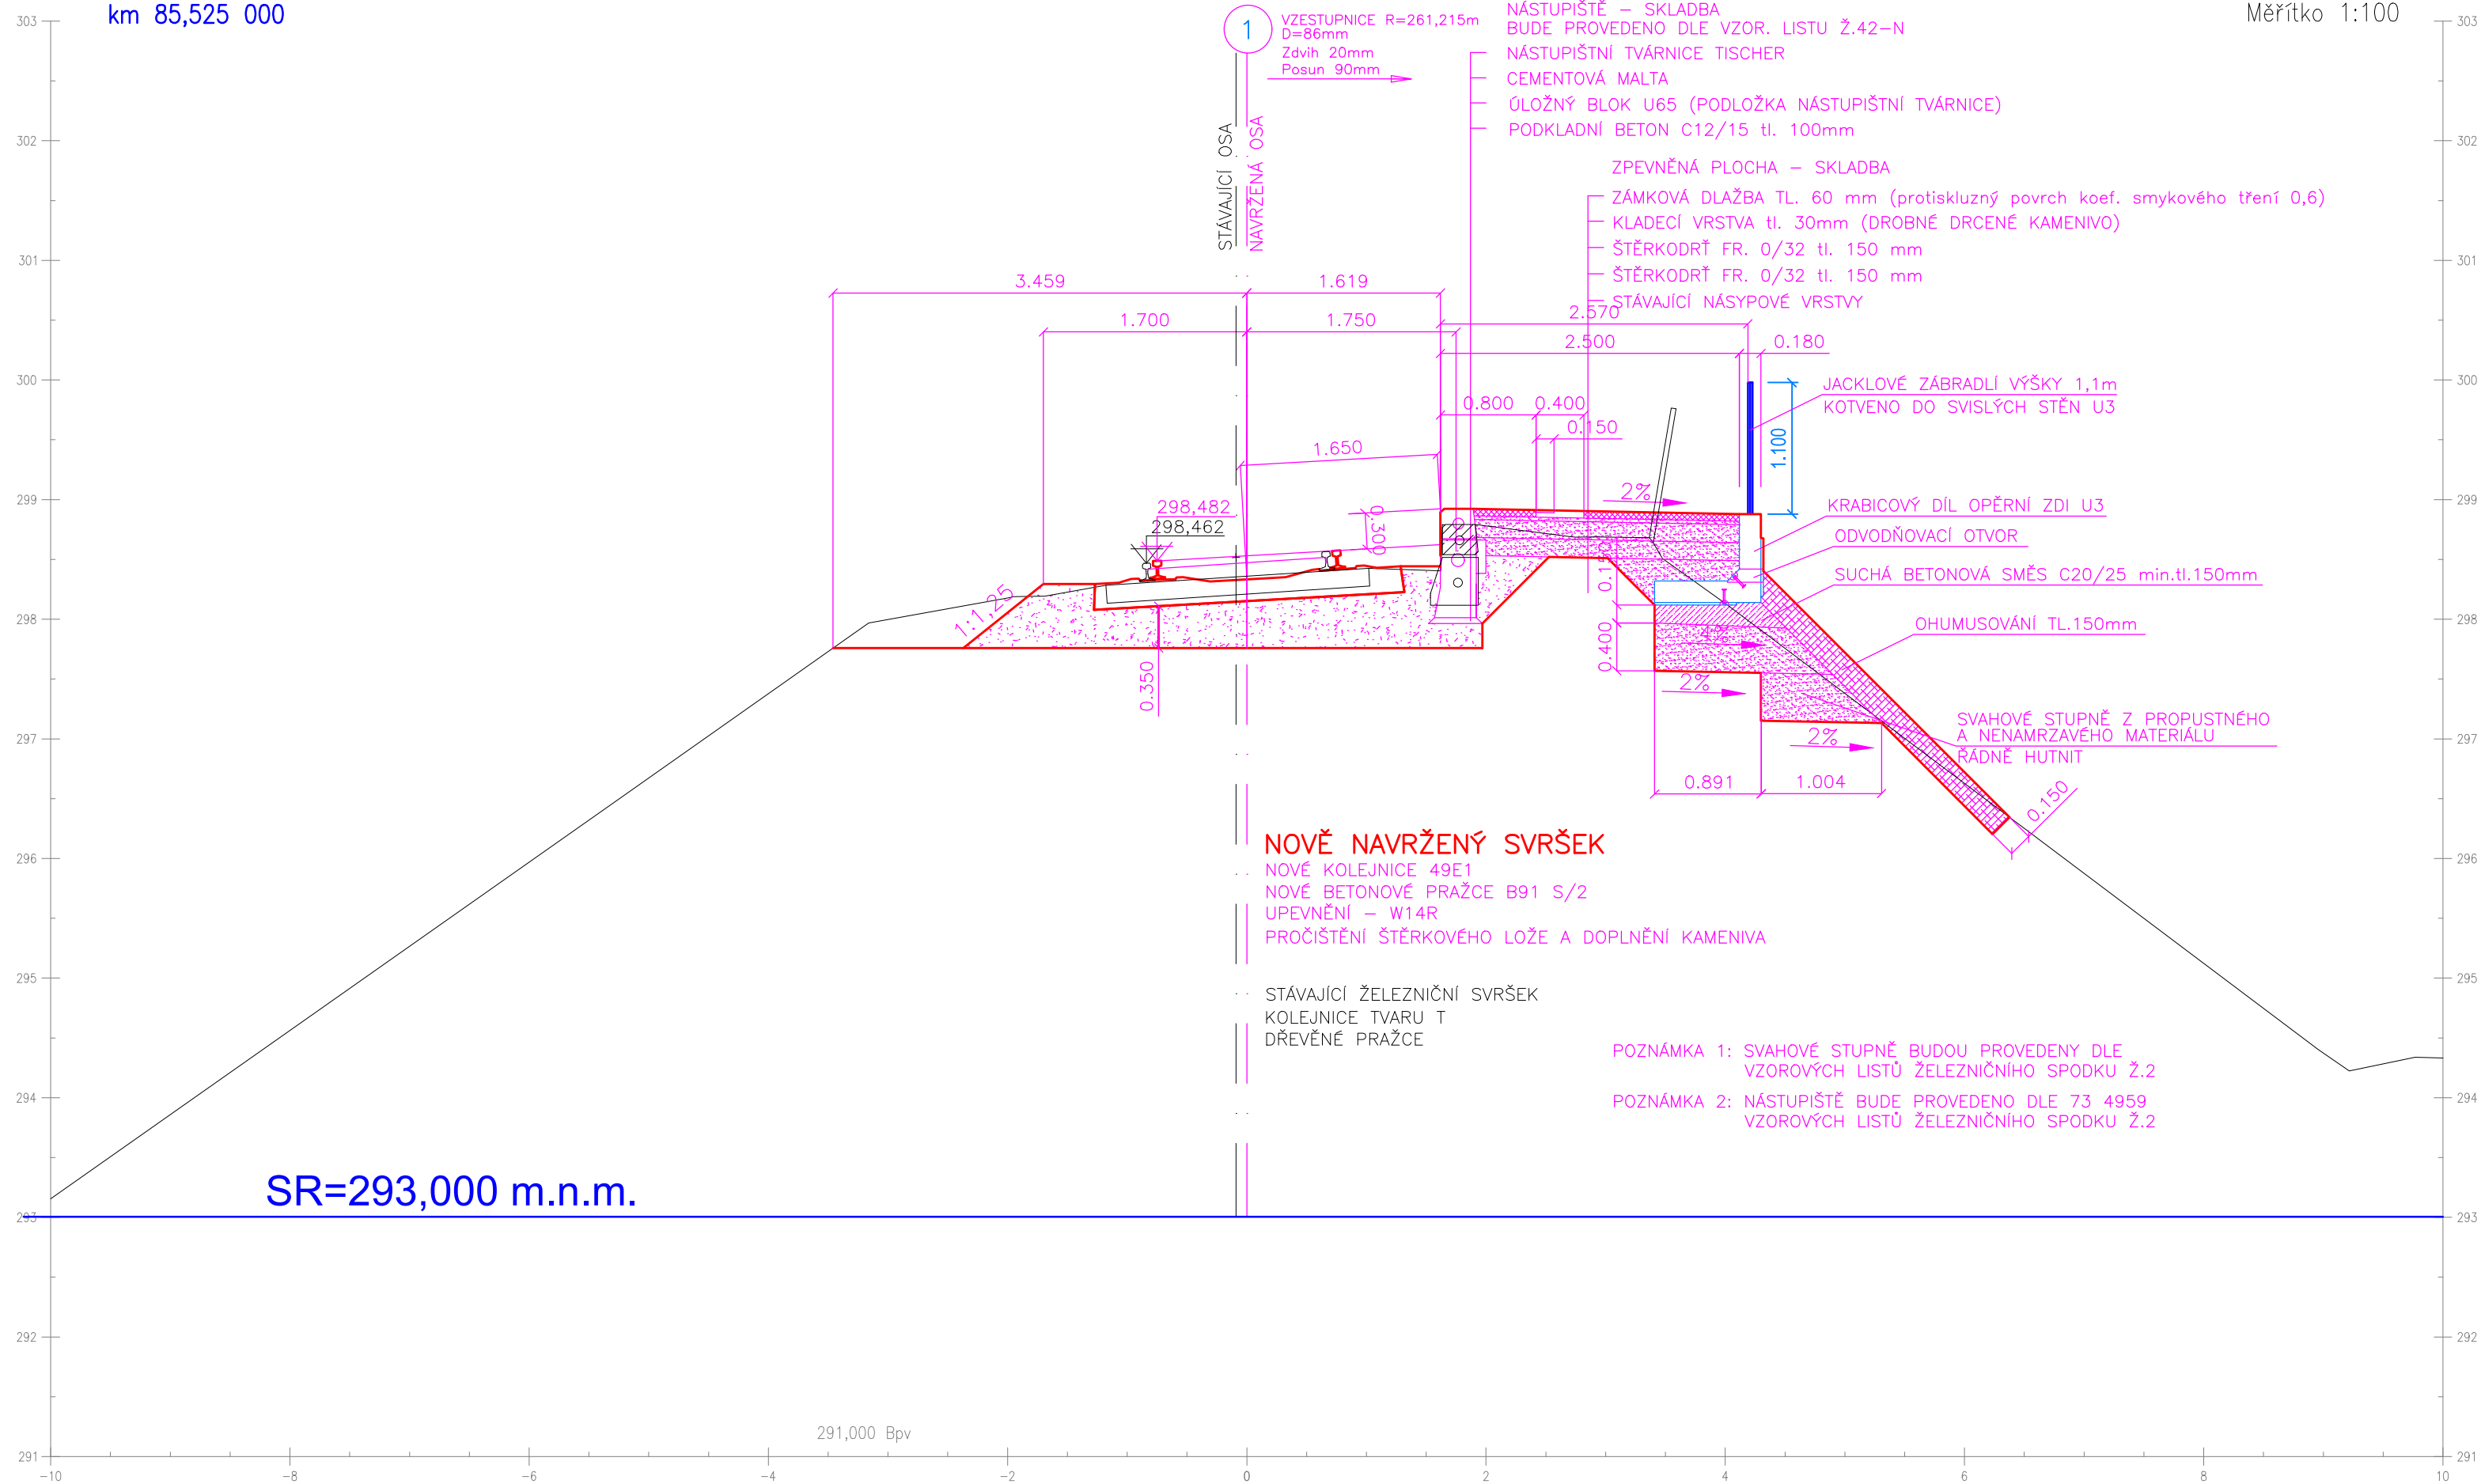

Měřítko 1:100

VÝŠKOVÝ SYSTÉM: Bpv
Poznámka: Stavbu je nutno geodeticky vytýčit.

S0 01 úsek 1 – km 80,192 – km 82,050
S0 01.01 Železniční svršek a spodek

SO 02 úsek 2 – km 84,900 – km 86,215
SO 02.01 Železniční svršek a spodek
SO 02.05 Nástupiště zastávka Prudká

S0 03 úsek 3 – km 87,940 – km 88,700
S0 03.01 Železniční svršek a spodek

Veškerá práva vyhrazena. Tento výkres a detail je majetkem projektanta a nesmí být použit celý ani z části bez písemného souhlasu.

ZODP. PROJEKTANT		VYPRACOVAL	
Radek Kverek DiS		Radek Kverek DiS	
KONTROLOVAL		HIP	
Ing. Pavel Bláha		Radek Kverek DiS	
OBEC:		KRAJ:	
Obec XYZ		Jihomoravský	
INVESTOR: Správa železnic, státní organizace Dlážďená 1003/7, 110 00 Praha 1		 SPRÁVA ŽELEZNIC	
ZADAVATEL: Správa železnic, státní organizace Oblastní ředitelství Brno Kounicova 26, 611 43 Brno			
NÁZEV AKCE:			
Oprava trati v úseku Nedvědice - Tišnov			
VZOROVÝ PŘÍČNÝ ŘEZ NÁSTUPIŠTĚM ZASTÁVKA PRUDKÁ			
DATUM		6/2020	
STUPĚŇ PD		DSP	
Č. ZAKÁZKY		20027	
MĚŘÍTKO		1:50	
ČÁST. DOKUM.		Č. VÝKRESU	
E.1.1.1		20	