


Oprava trati v úseku Nedvědice - Tišnov
SO 03.02.02 Most v km 88,181
2.3.3 Nový stav - příčný řez
M1:50

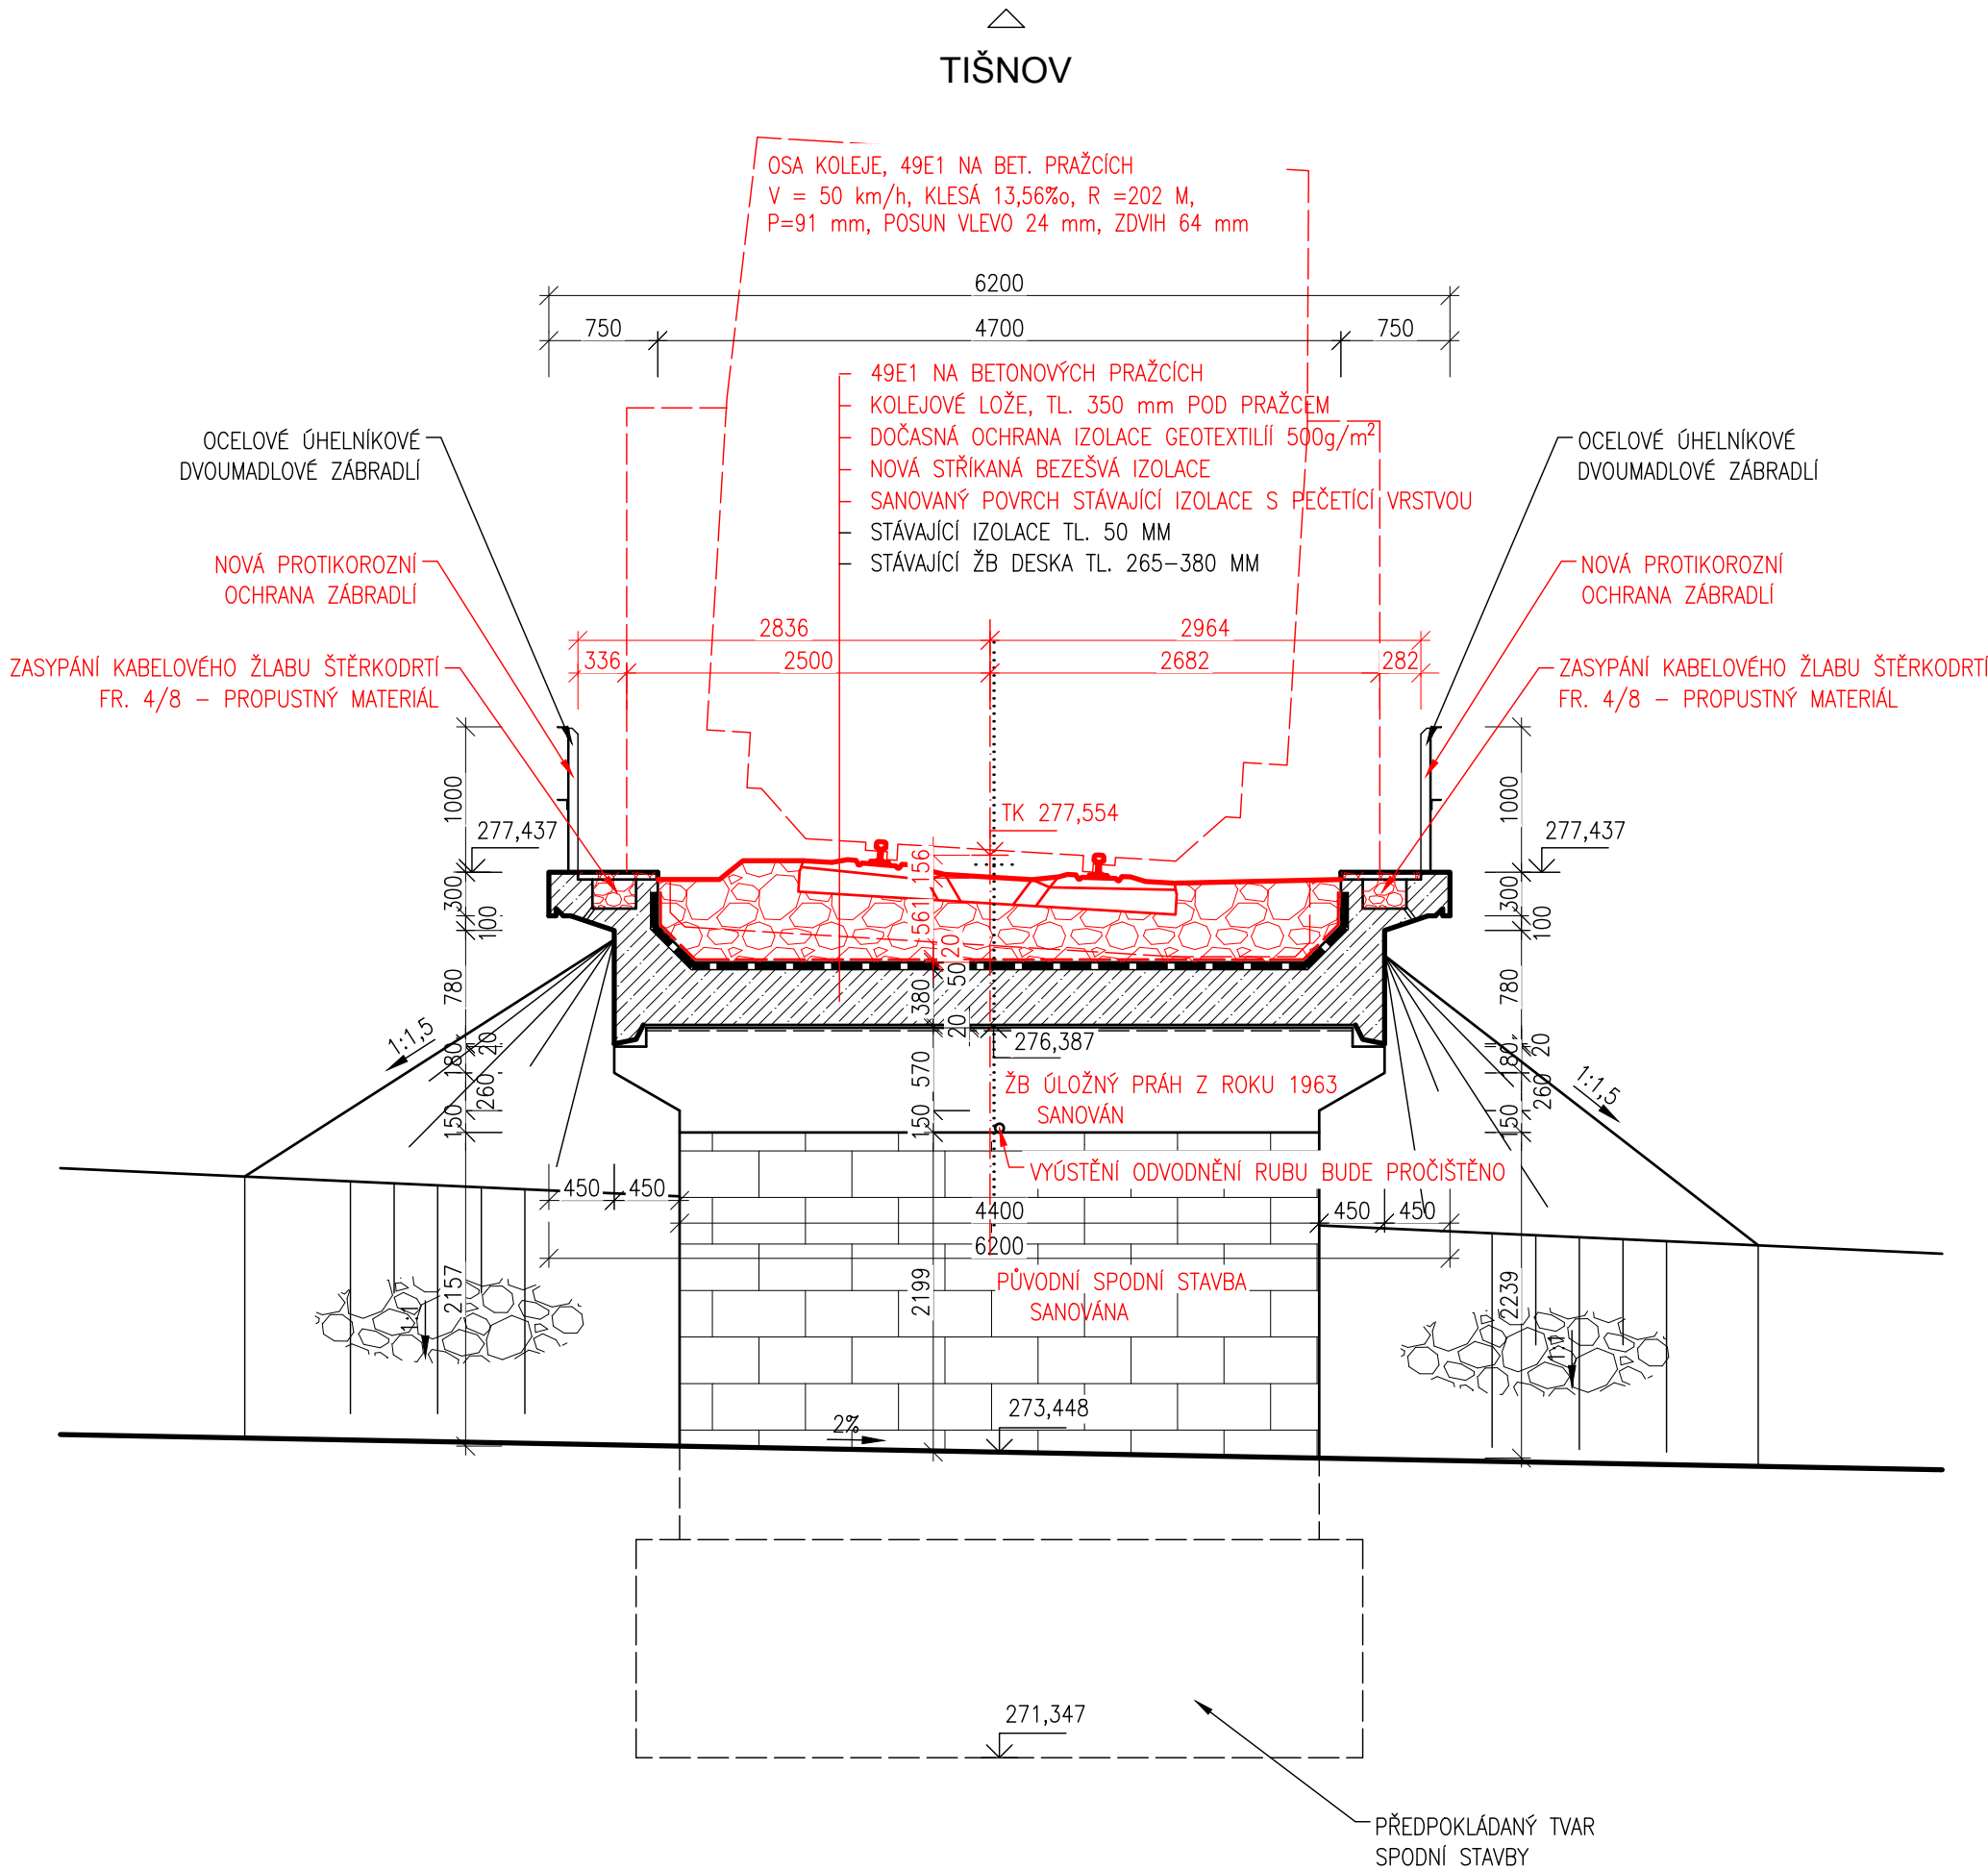

SO 04.07 Most v km 40,729
Veškerá práva vyhrazena. Tento výkres a detail je majetkem projektanta a nesmí být použit celý ani z části bez písemného souhlasu.

ZODP. PROJEKTANT	VYPRACOVAL	<div>GENERÁLNÍ PROJEKTANT</div> <div>DMC</div> <div>Havlíčkův Brod s.r.o. Průmyslová 941 580 01 Havlíčkův Brod</div>	
Ing. Karel Pukl	Ing. Jan Matějka		
KONTROLOVAL	HIP		
Ing. Karel Pukl	Radek Kverek DiS		
OBEC:	Slavkovice	KRAJ:	Vysočina
INVESTOR:	Správa železniční dopravní cesty, státní organizace		
	DLAŽDĚNÁ 1003/7, 110 00 PRAHA 1		
ZADAVATEL:	Správa železniční dopravní cesty, státní organizace		
	OBLASTNÍ ŘEDITELSTVÍ BRNO		
	KOUNICOVA 26, 611 43 BRNO		
NÁZEV AKCE:		DATUM	8/2018
		STUPEŇ PD	ZPD
		Č. ZAKÁZKY	18025
		MĚŘÍTKO	1:50
		ČÁST. DOKUM.	Č. VÝKRESU
Oprava traťového úseku		E.1.4.7	2.3.3
Žďár nad Sázavou - Nové Město n. M.			
Nový stav - příčný řez			