



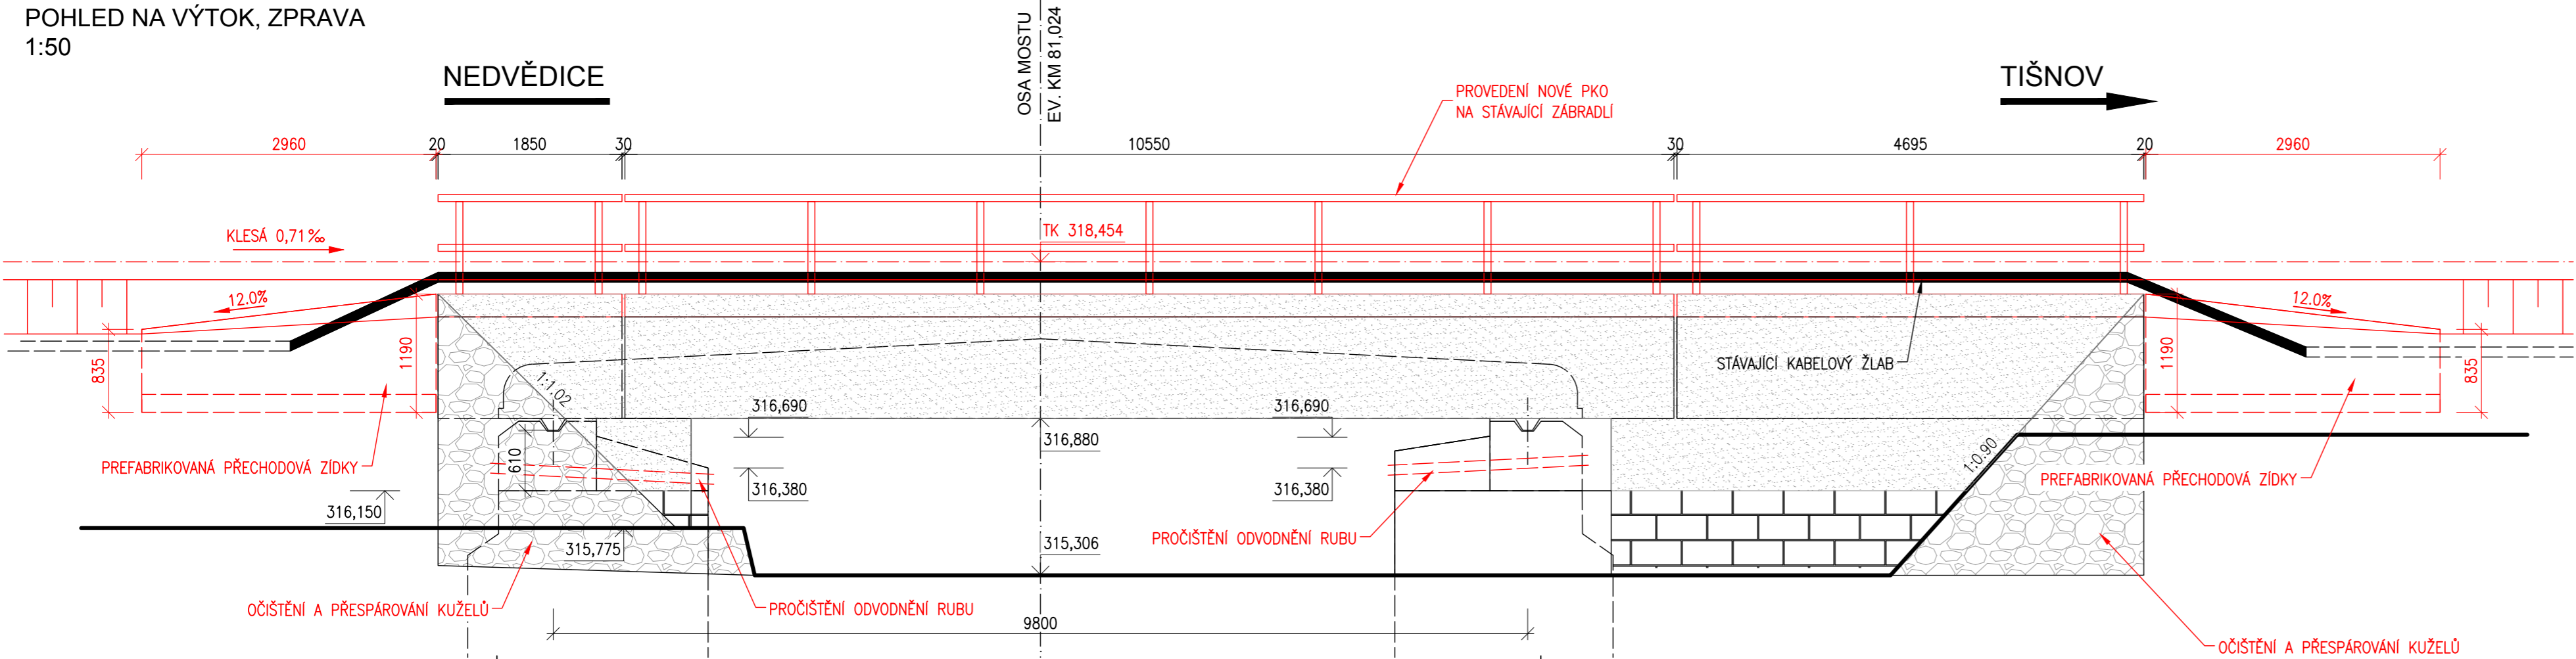


Oprava trati v úseku Nedvědice - Tišnov
Most v km 81,024
2.3.4 Pohledy - nový stav
M1:50

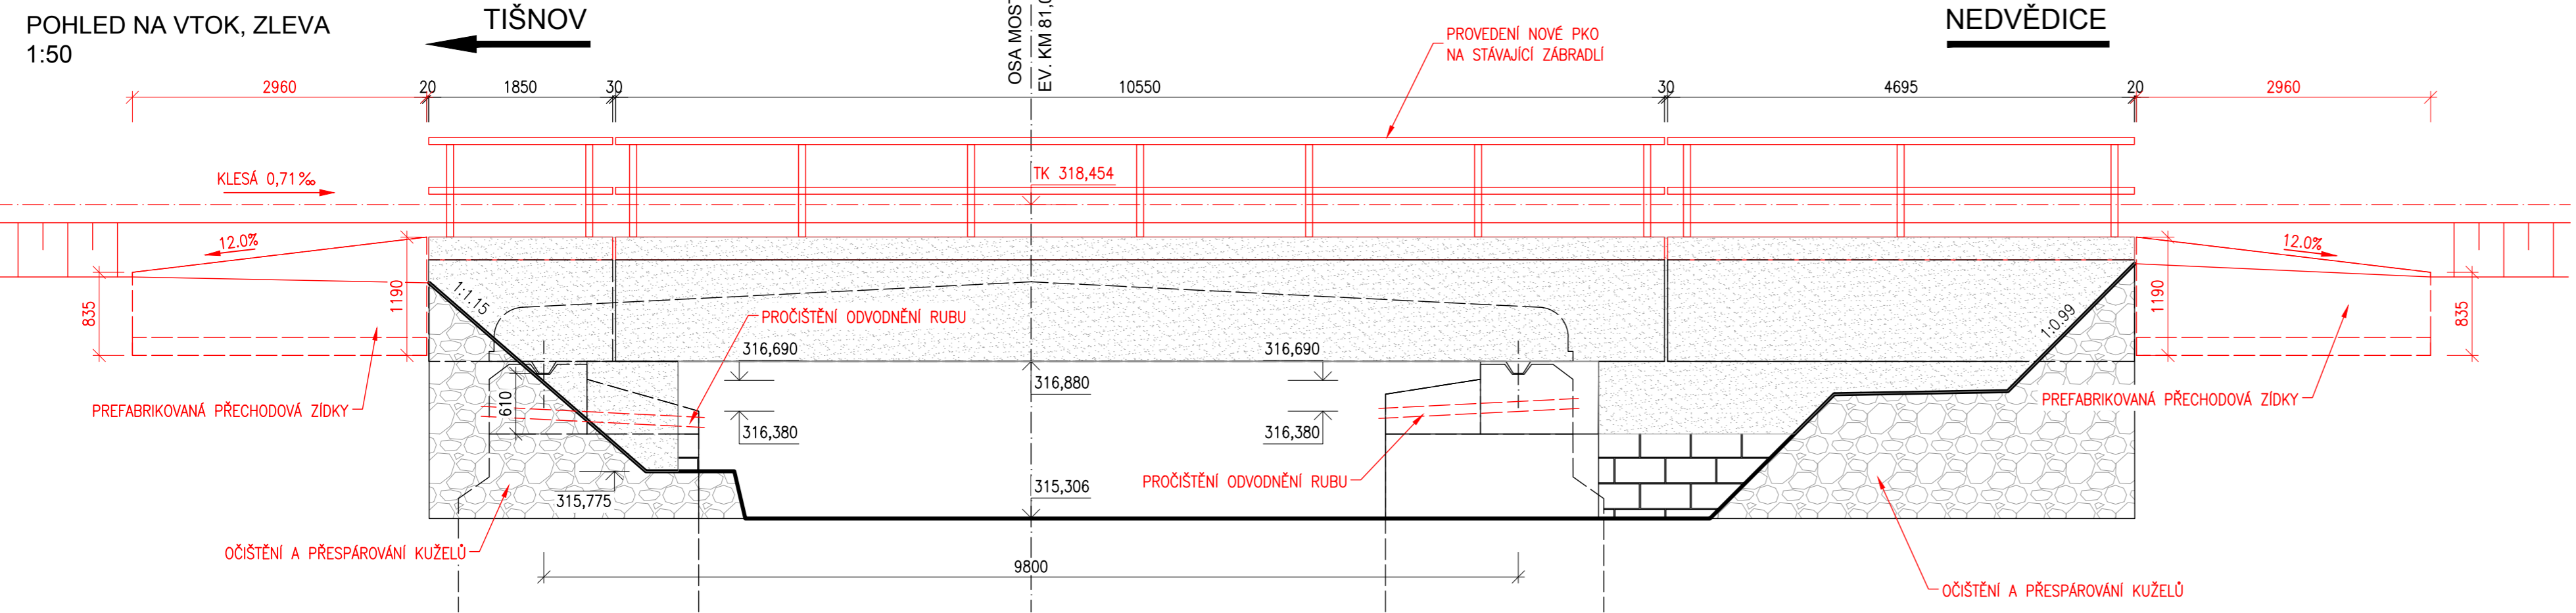

SO 01.03.04 – Most v km 81,024
Veškerá práva vyhrazena. Tento výkres a detail je majetkem projektanta a nesmí být použit celý ani z části bez písemného souhlasu.

ZODP. PROJEKTANT Ing. Radomír Hanák		VYPRACOVAL Ing. Jan Balas		<div> Havlíčkův Brod s.r.o. Průmyslová 941 580 01 Havlíčkův Brod</div>	
KONTRLOVAL Ing. Radomír Hanák		HIP Radek Kverek DiS			
OBEČ: Černvír		KRAJ: Kraj Jihomoravský			
INVESTOR: Správa železnic, státní organizace Dlěžděná 1003/7, 110 00 Praha 1		<div> SPRÁVA ŽELEZNIC</div>		<div> SUDOP BRNO SUDOP BRNO, spol. s r.o. Kounicova 26 611 36 Brno</div>	
ZADAVATEL: Správa železnic, státní organizace Oblastní ředitelství Brno Kounicova 26, 611 43 Brno					
NÁZEV AKCE: Oprava trati v úseku Nedvědice - Tišnov				DATUM	6/2020
				STUPEŇ PD	DSP
				Č. ZAKÁZKY	20027
				MĚŘITKO	1:50
				ČÁST. DOKUM.	Č. VÝKRESU
Pohledy - nový stav				01.03	2.3.4