


Přejezd P7072
evid. km 81,164



Most evid. km 81,175
sv.kol. 5,80m vol.v. 0,90m

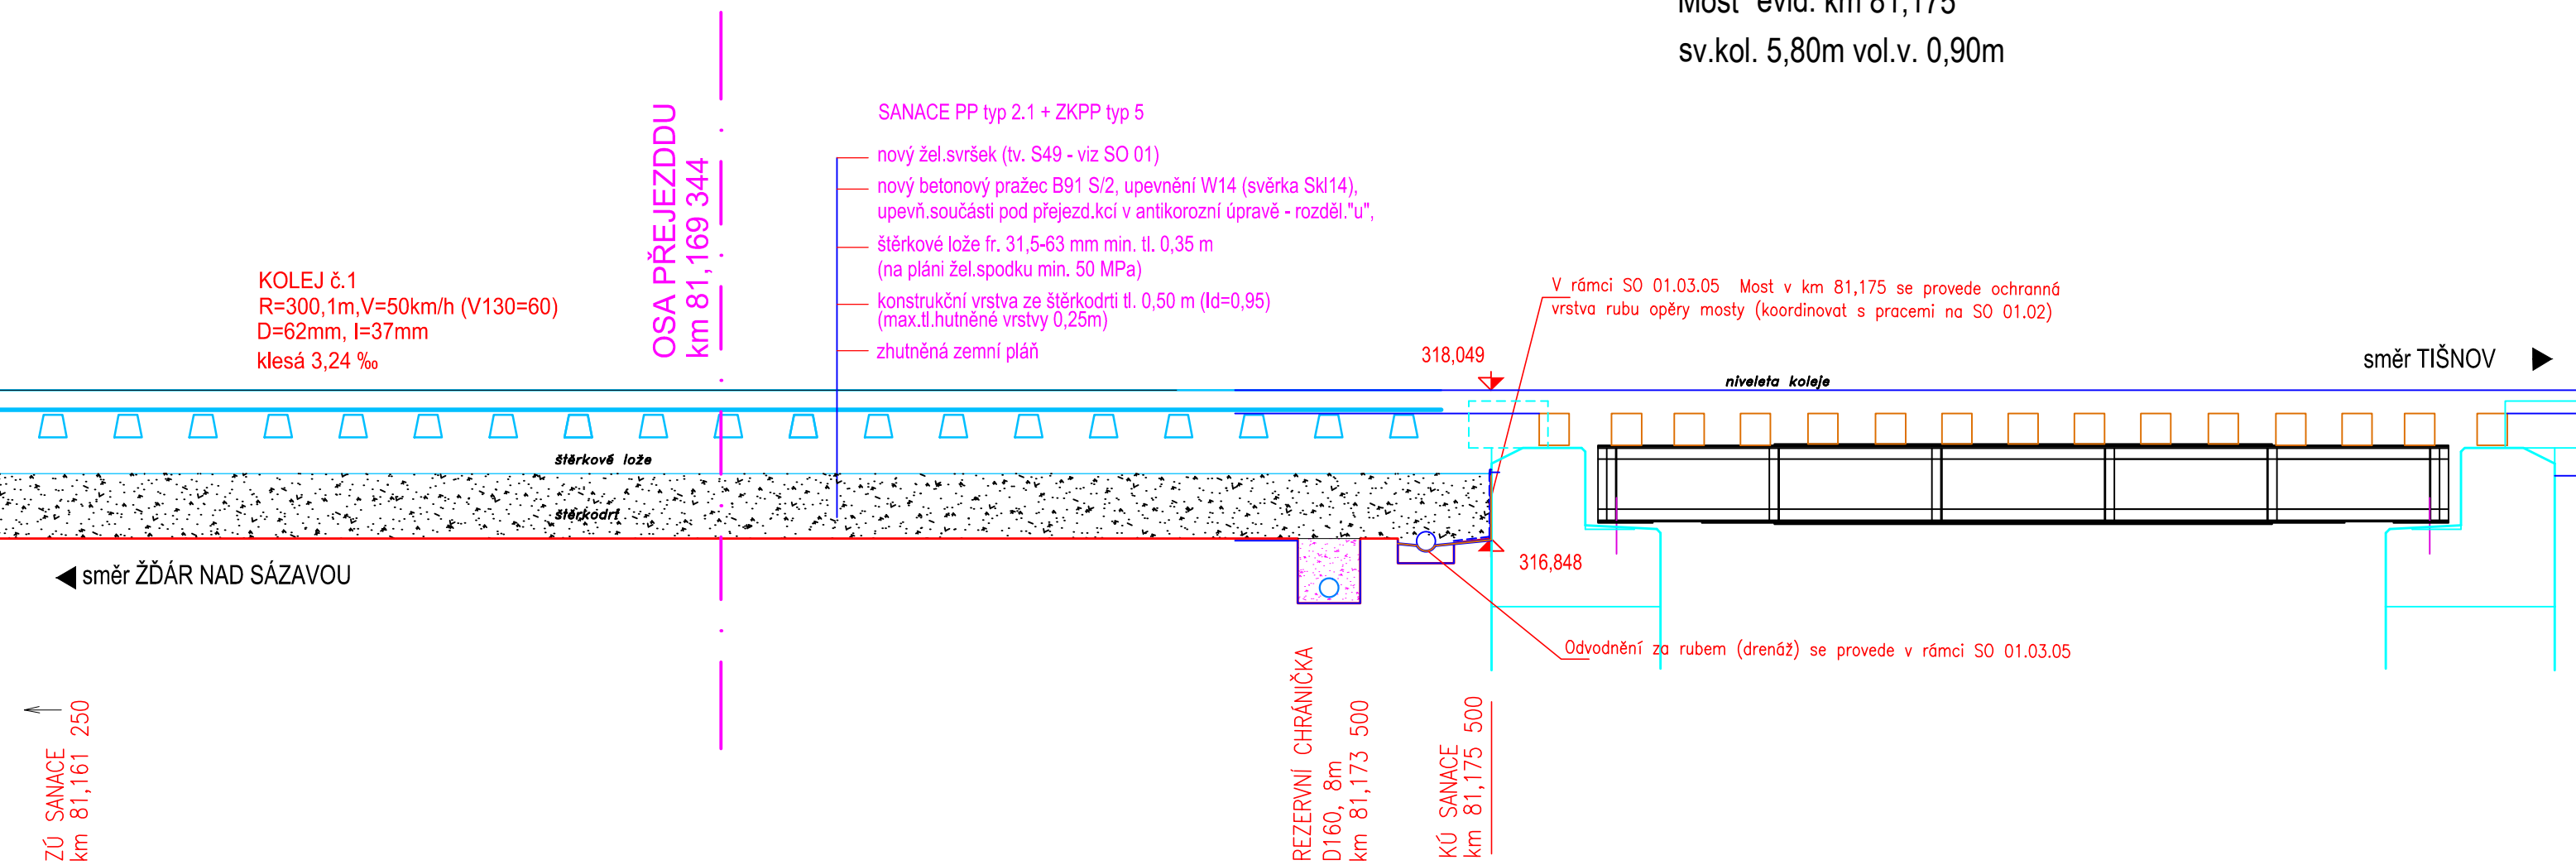

VZOROVÝ PODÉLNÝ ŘEZ B-B'

SO 01.02 Železniční přejezd P7072 evid. km 81,164

Věškerá práva vyhrazena. Tento výkres a detail je majetkem projektanta a nesmí být použit celý ani z části bez písemného souhlasu.

ZODP. PROJEKTANT		VYPRACOVAL		<div>GENERÁLNÍ PROJEKTANT</div> <div><div>Havlíčkův Brod s.r.o. Průmyslová 941 580 01 Havlíčkův Brod</div></div>			
Ing. Pavel Bláha		Ing. Pavel Bláha					
KONTROLOVAL		HIP					
Radek Kverek DiS		Radek Kverek DiS					
OBEC: Obec XYZ		KRAJ: Jihomoravský		<div>PROJEKTOVÁNÍ INŽENÝRSKÝCH STAVEB</div> <div>tel.: 724 155 348</div> <div>e-mail: prijmeni@dmchb.cz</div>			
INVESTOR: Správa železnic, státní organizace Dlážděná 1003/7, 110 00 Praha 1		 SPRÁVA ŽELEZNIC					
ZADAVATEL: Správa železnic, státní organizace Oblastní ředitelství Brno Kounicova 26, 611 43 Brno							
NÁZEV AKCE: Oprava trati v úseku Nedvědice - Tišnov				DATUM		6/2020	
				STUPEŇ PD		DSP	
				Č. ZAKÁZKY		20027	
				MĚŘÍTKO		1:50	
				ČÁST. DOKUM.		Č. VÝKRESU	
VZOROVÝ PODÉLNÝ ŘEZ B-B				E.1.3.1		4	