


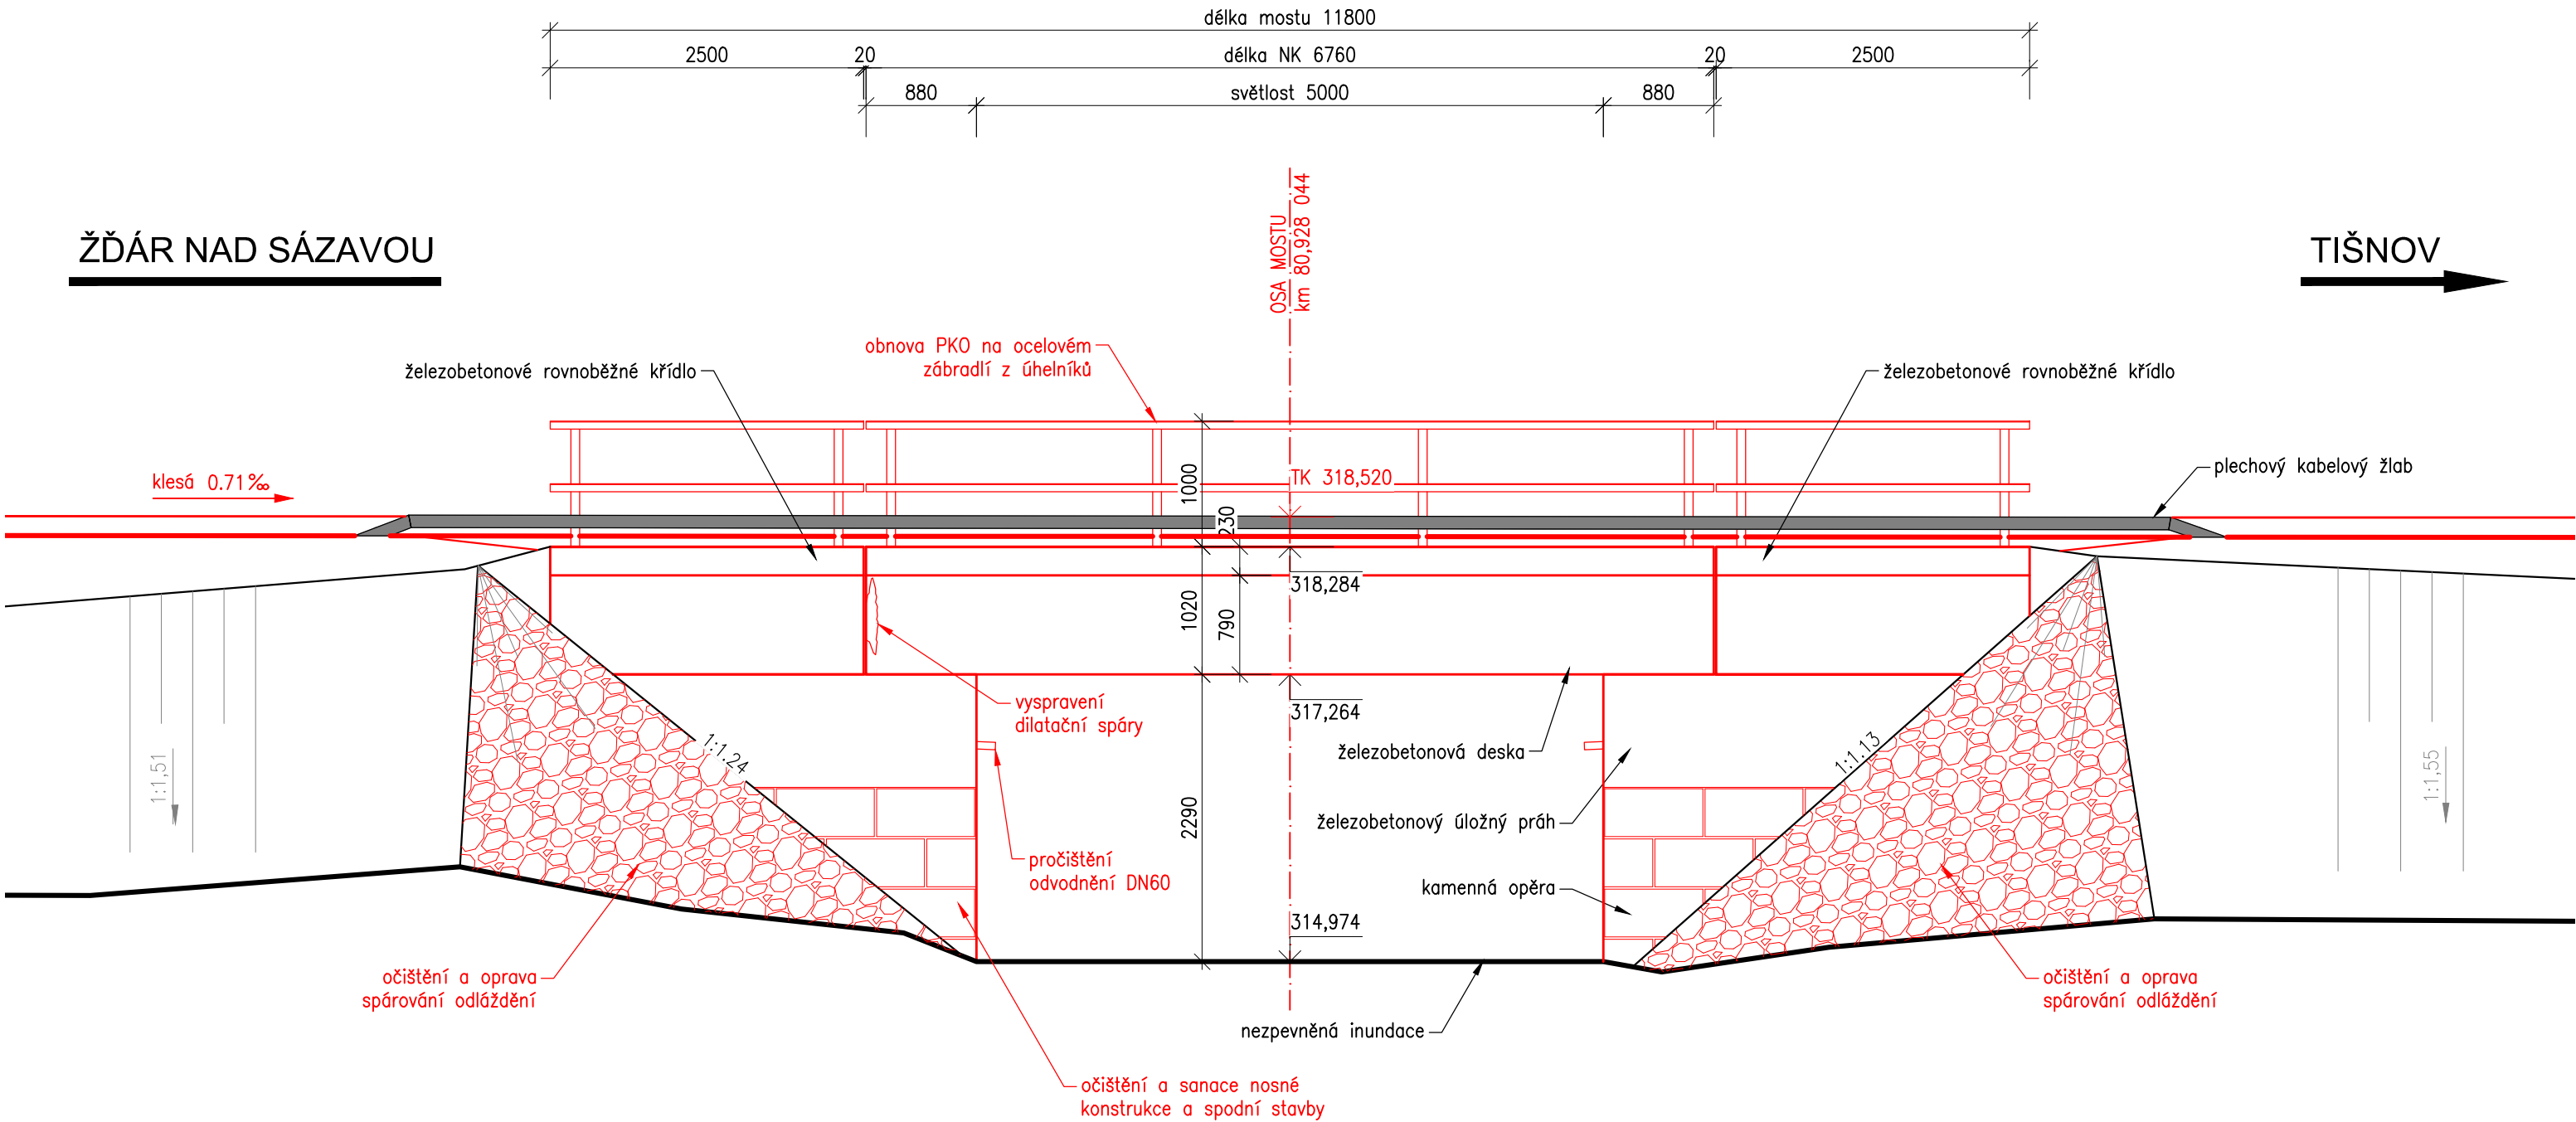

Oprava trati v úseku Nedvědice – Tišnov  
SO 01.03.03 Most v km 80,924  
2.3.4 Pohled zprava - nový stav  
M1:50



POZNÁMKA  
Rozměry skrytých částí konstrukce vychází z archivní dokumentace.

SO 01.03.03 – Most v km 80,924  
Veškerá práva vyhrazena. Tento výkres a detail je majetkem projektanta a nesmí být použit celý ani z části bez písemného souhlasu.

ZODP. PROJEKTANT		VYPRACOVAL		<div><div></div><div>Havlíčkův Brod s.r.o. Průmyslová 941 580 01 Havlíčkův Brod</div></div>	
Ing. Radomír Hanák		Ing. Radka Kinclová			
KONTROLOVAL		HIP			
Ing. Radomír Hanák		Radek Kverek DiS			
OBEC: Černvír		KRAJ: Kraj Jiho­moravský		<div><div></div><div><b>SUDOP BRNO</b> SUDOP BRNO, spol. s r.o. Kounicova 26 611 36 Brno</div></div>	
INVESTOR: Správa železnic, státní organizace Dlážděná 1003/7, 110 00 Praha 1		<div><div></div><div>SPRÁVA ŽELEZNIC</div></div>			
ZADAVATEL: Správa železnic, státní organizace Oblastní ředitelství Brno Kounicova 26, 611 43 Brno					
NÁZEV AKCE:				DATUM	6/2020
Oprava trati v úseku Nedvědice - Tišnov				STUPEŇ PD	DSP
				Č. ZAKÁZKY	20027
				MĚŘÍTKO	1:50
Pohled zprava – nový stav				Č. VÝKRESU	01.03 2.3.4