


SITUACE M 1:500

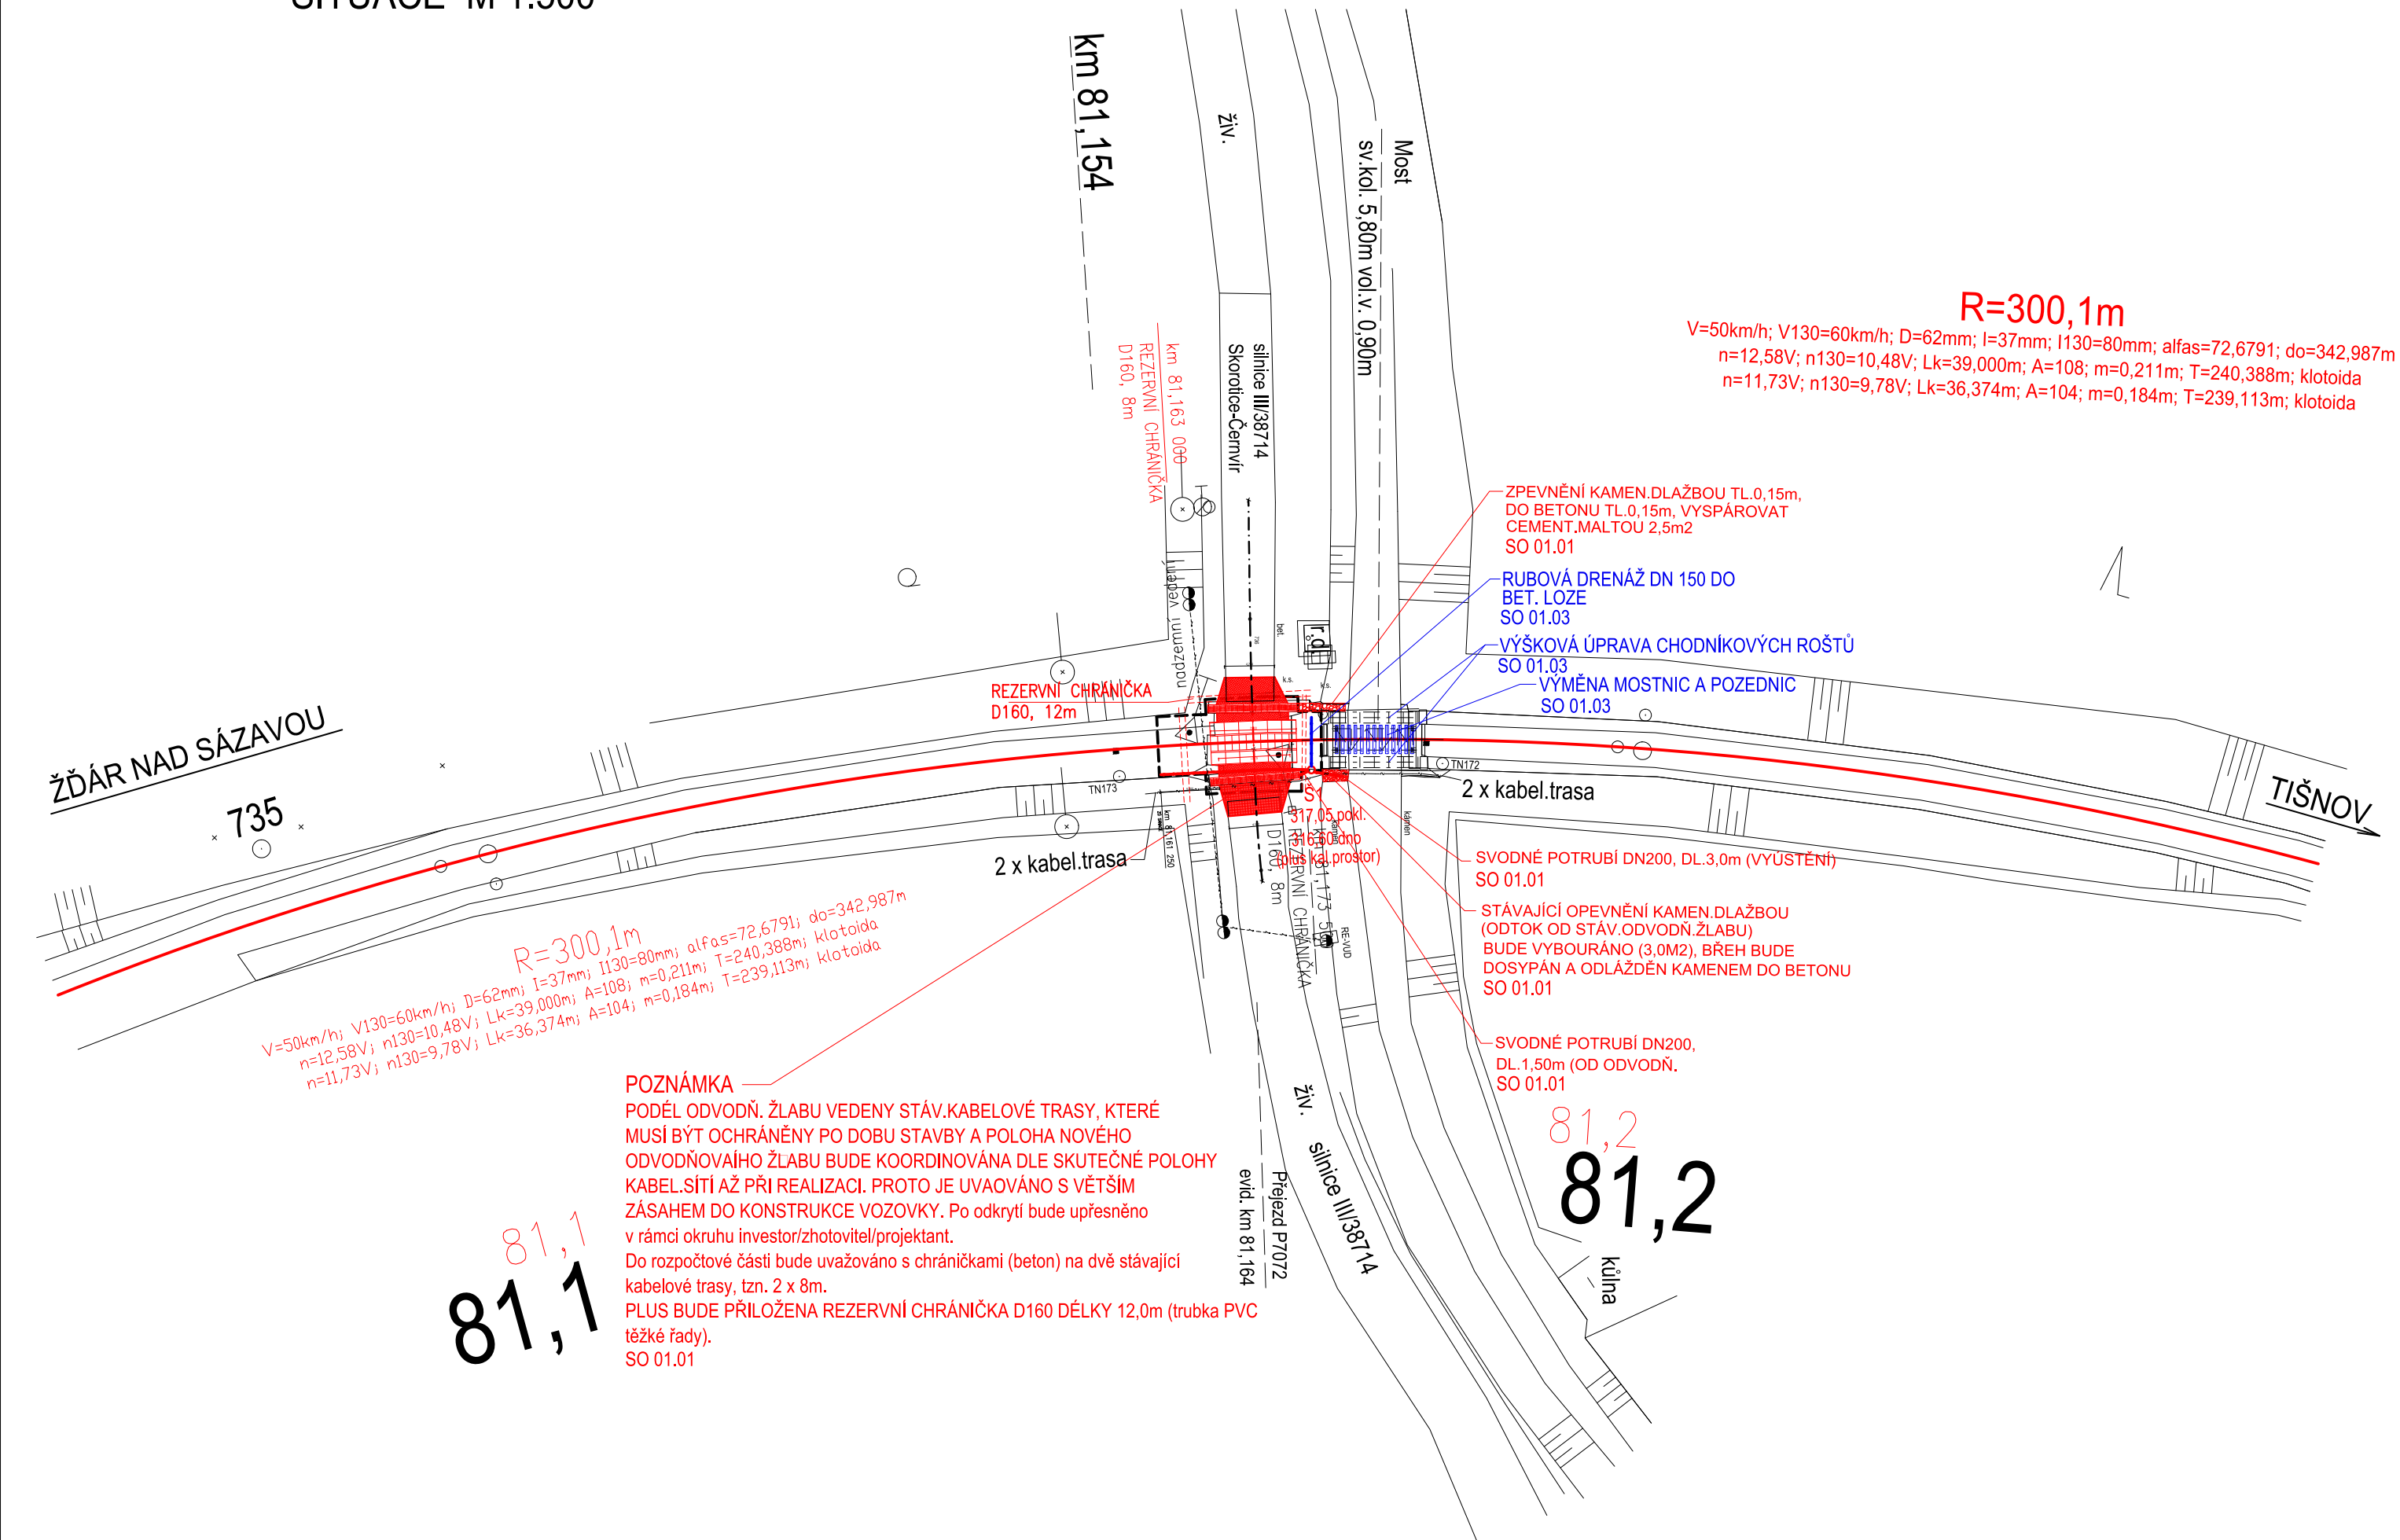

Veškerá práva vyhrazena. Tento výkres a detail je majetkem projektanta a nesmí být použit celý ani z části bez písemného souhlasu.

ZODP. PROJEKTANT		VYPRACOVAL		 DMC Havlíčkův Brod s.r.o. Průmyslová 941 580 01 Havlíčkův Brod	
Ing. Jan ŠEDIVÝ		Ing. Jan ŠEDIVÝ			
KONTROLOVAL		HIP			
Ing. Petr ŠEDIVÝ		Radek Kverek DiS			
OBEC:		KRAJ:		PROJEKTANT ČÁSTI	
INVESTOR: Správa železnic, státní organizace Dlažďená 1003/7, 110 00 Praha 1		 SPRÁVA ŽELEZNIC		SUDOP BRNO Kounicova 26 611 36 Brno	
ZADAVATEL: Správa železnic, státní organizace Oblastní ředitelství Brno Kounicova 26, 611 43 Brno					
NAZEV AKCE:				DATUM	
Oprava trati v úseku Nedvědice - Tišnov SO 01.03.05 Most v km 81,175				6/2020	
				STUPEŇ PD	
				DSP	
				Č. ZAKÁZKY	
SITUACE ÚPRAV				20027	
				MĚŘÍTKO	
				1:500	
				ČÁST. DOKUM.	
				Č. VÝKRESU	
				2.1	