


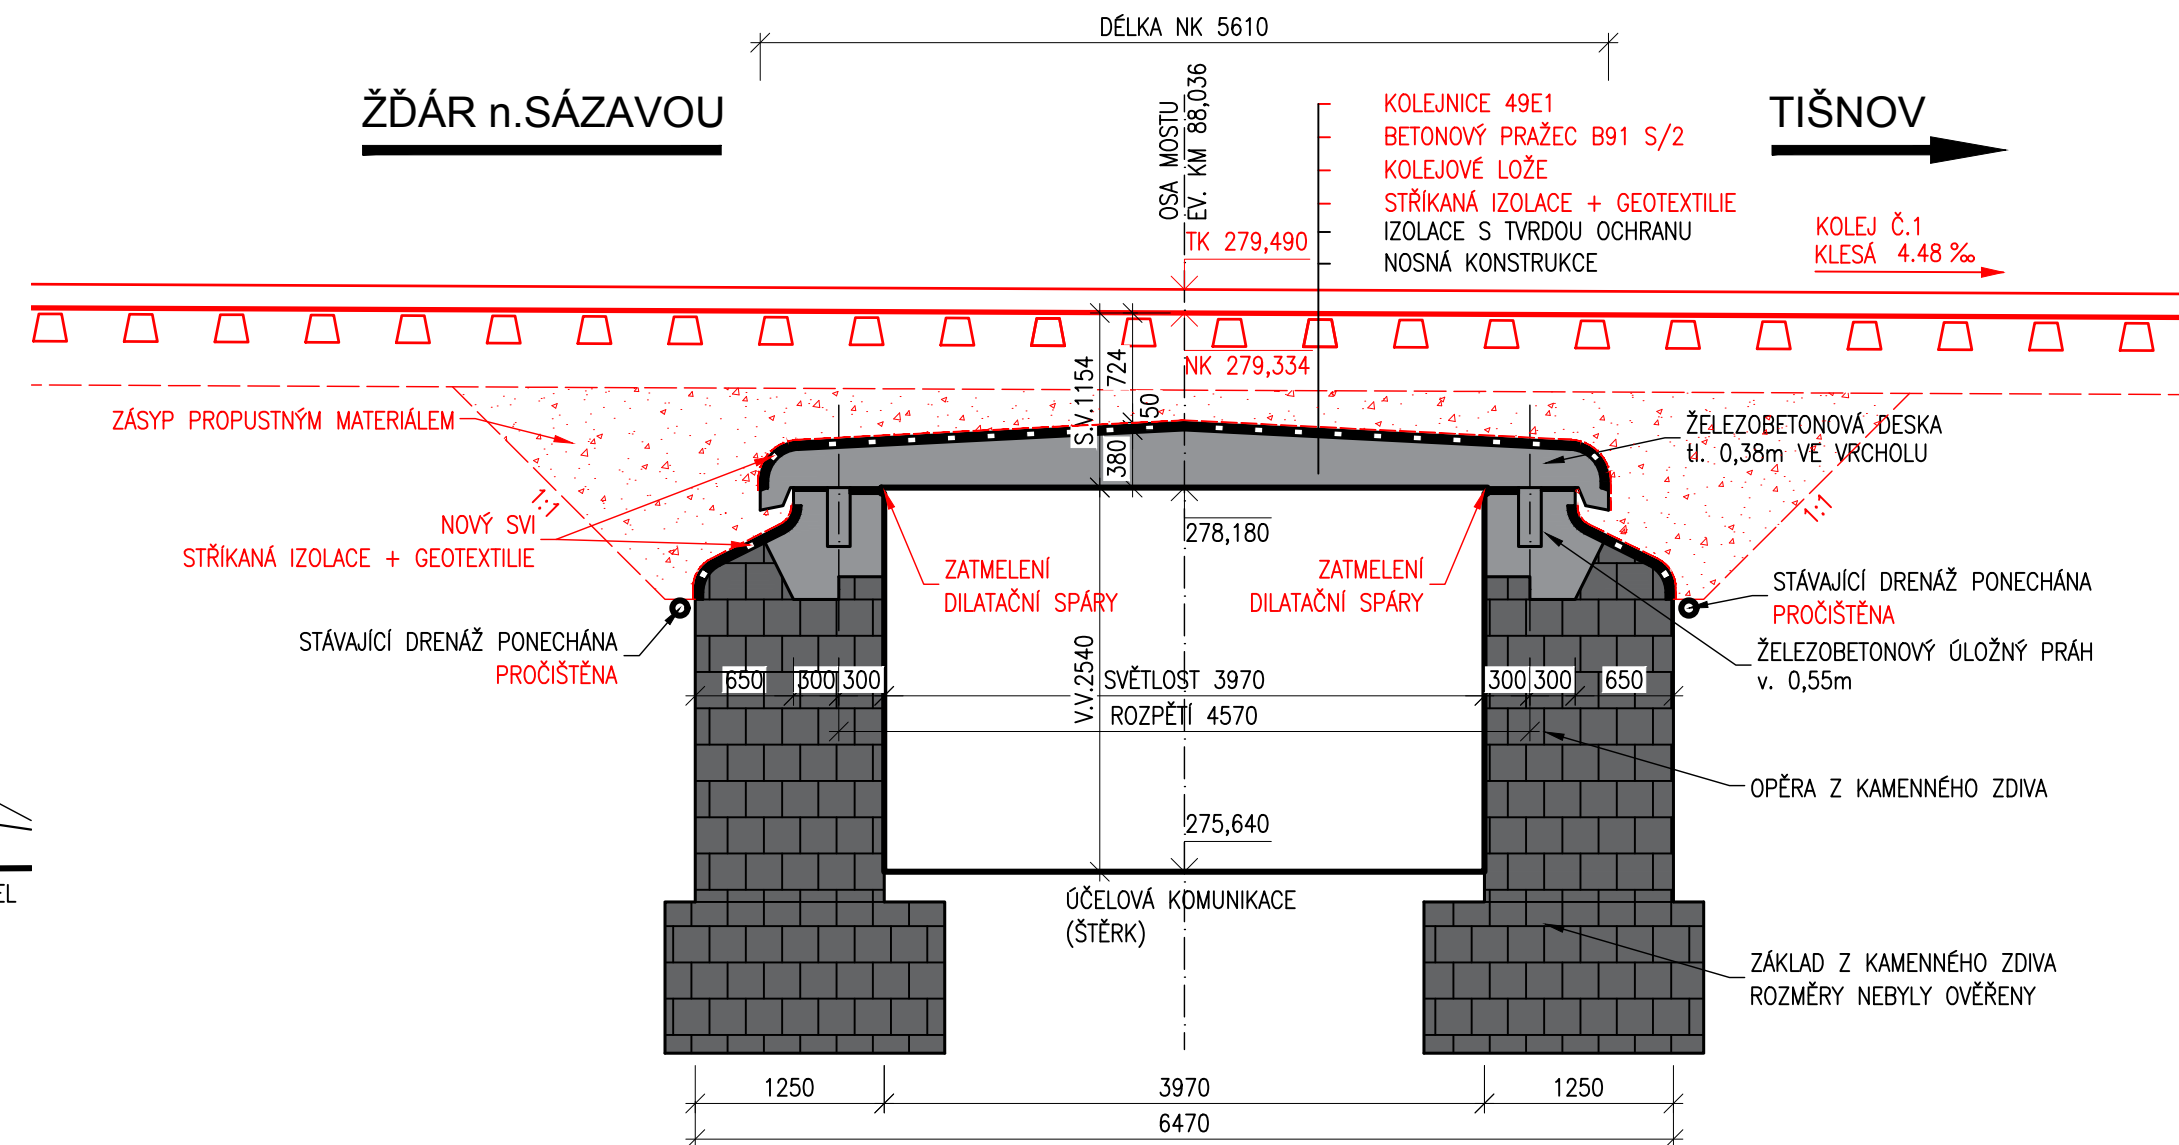

SANACE BETONOVÝCH PLOCH:	SANACE KAMENNÝCH PLOCH:
OČIŠTĚNÍ 100% PLOCH	OČIŠTĚNÍ 100% PLOCH
REPROFILACE 20 mm 30% PLOCH	PŘESPÁROVÁNÍ KAMENNÉHO ZDIVA 50% PLOCH
SJEDNOCUJÍCÍ ŠTĚRKA 100% PLOCH	

PODÉLNÝ ŘEZ  
1:50



SO 03.02.01 Most v km 88,036

Veškerá práva vyhrazena. Tento výkres a detail je majetkem projektanta a nesmí být použit celý ani z části bez písemného souhlasu.

ZODP. PROJEKTANT		VYPRACOVAL		<div><div>DMC</div><div>Havlíčkův Brod s.r.o. Průmyslová 941 580 01 Havlíčkův Brod</div></div>	
Ing. Radomír Hanák		Ing. Markéta Lugerová			
KONTROLOVAL		HIP			
Ing. Hana Hanáková		Radek Kverek DiS			
OBEČ:		KRAJ: Kraj Jiho­mo­ra­vský		PROJEKTANT ČÁSTI	
INVESTOR: Správa železnic, státní organizace Dlázdeňá 1003/7, 110 00 Praha 1		<div><div>SPRÁVA ŽELEZNIC</div></div>		SUDOP BRNO	
ZADAVATEL: Správa železnic, státní organizace Oblastní ředitelství Brno Kounicova 26, 611 43 Brno					
NÁZEV AKCE:				DATUM	6/2020
Oprava trati v úseku Nedvědice - Tišnov				STUPEŇ PD	DSP
				Č. ZAKÁZKY	20027
				MĚŘÍTKO	1:50
Řezy – nový stav				ČÁST. DOKUM.	Č. VÝKRESU
					2.3.2