


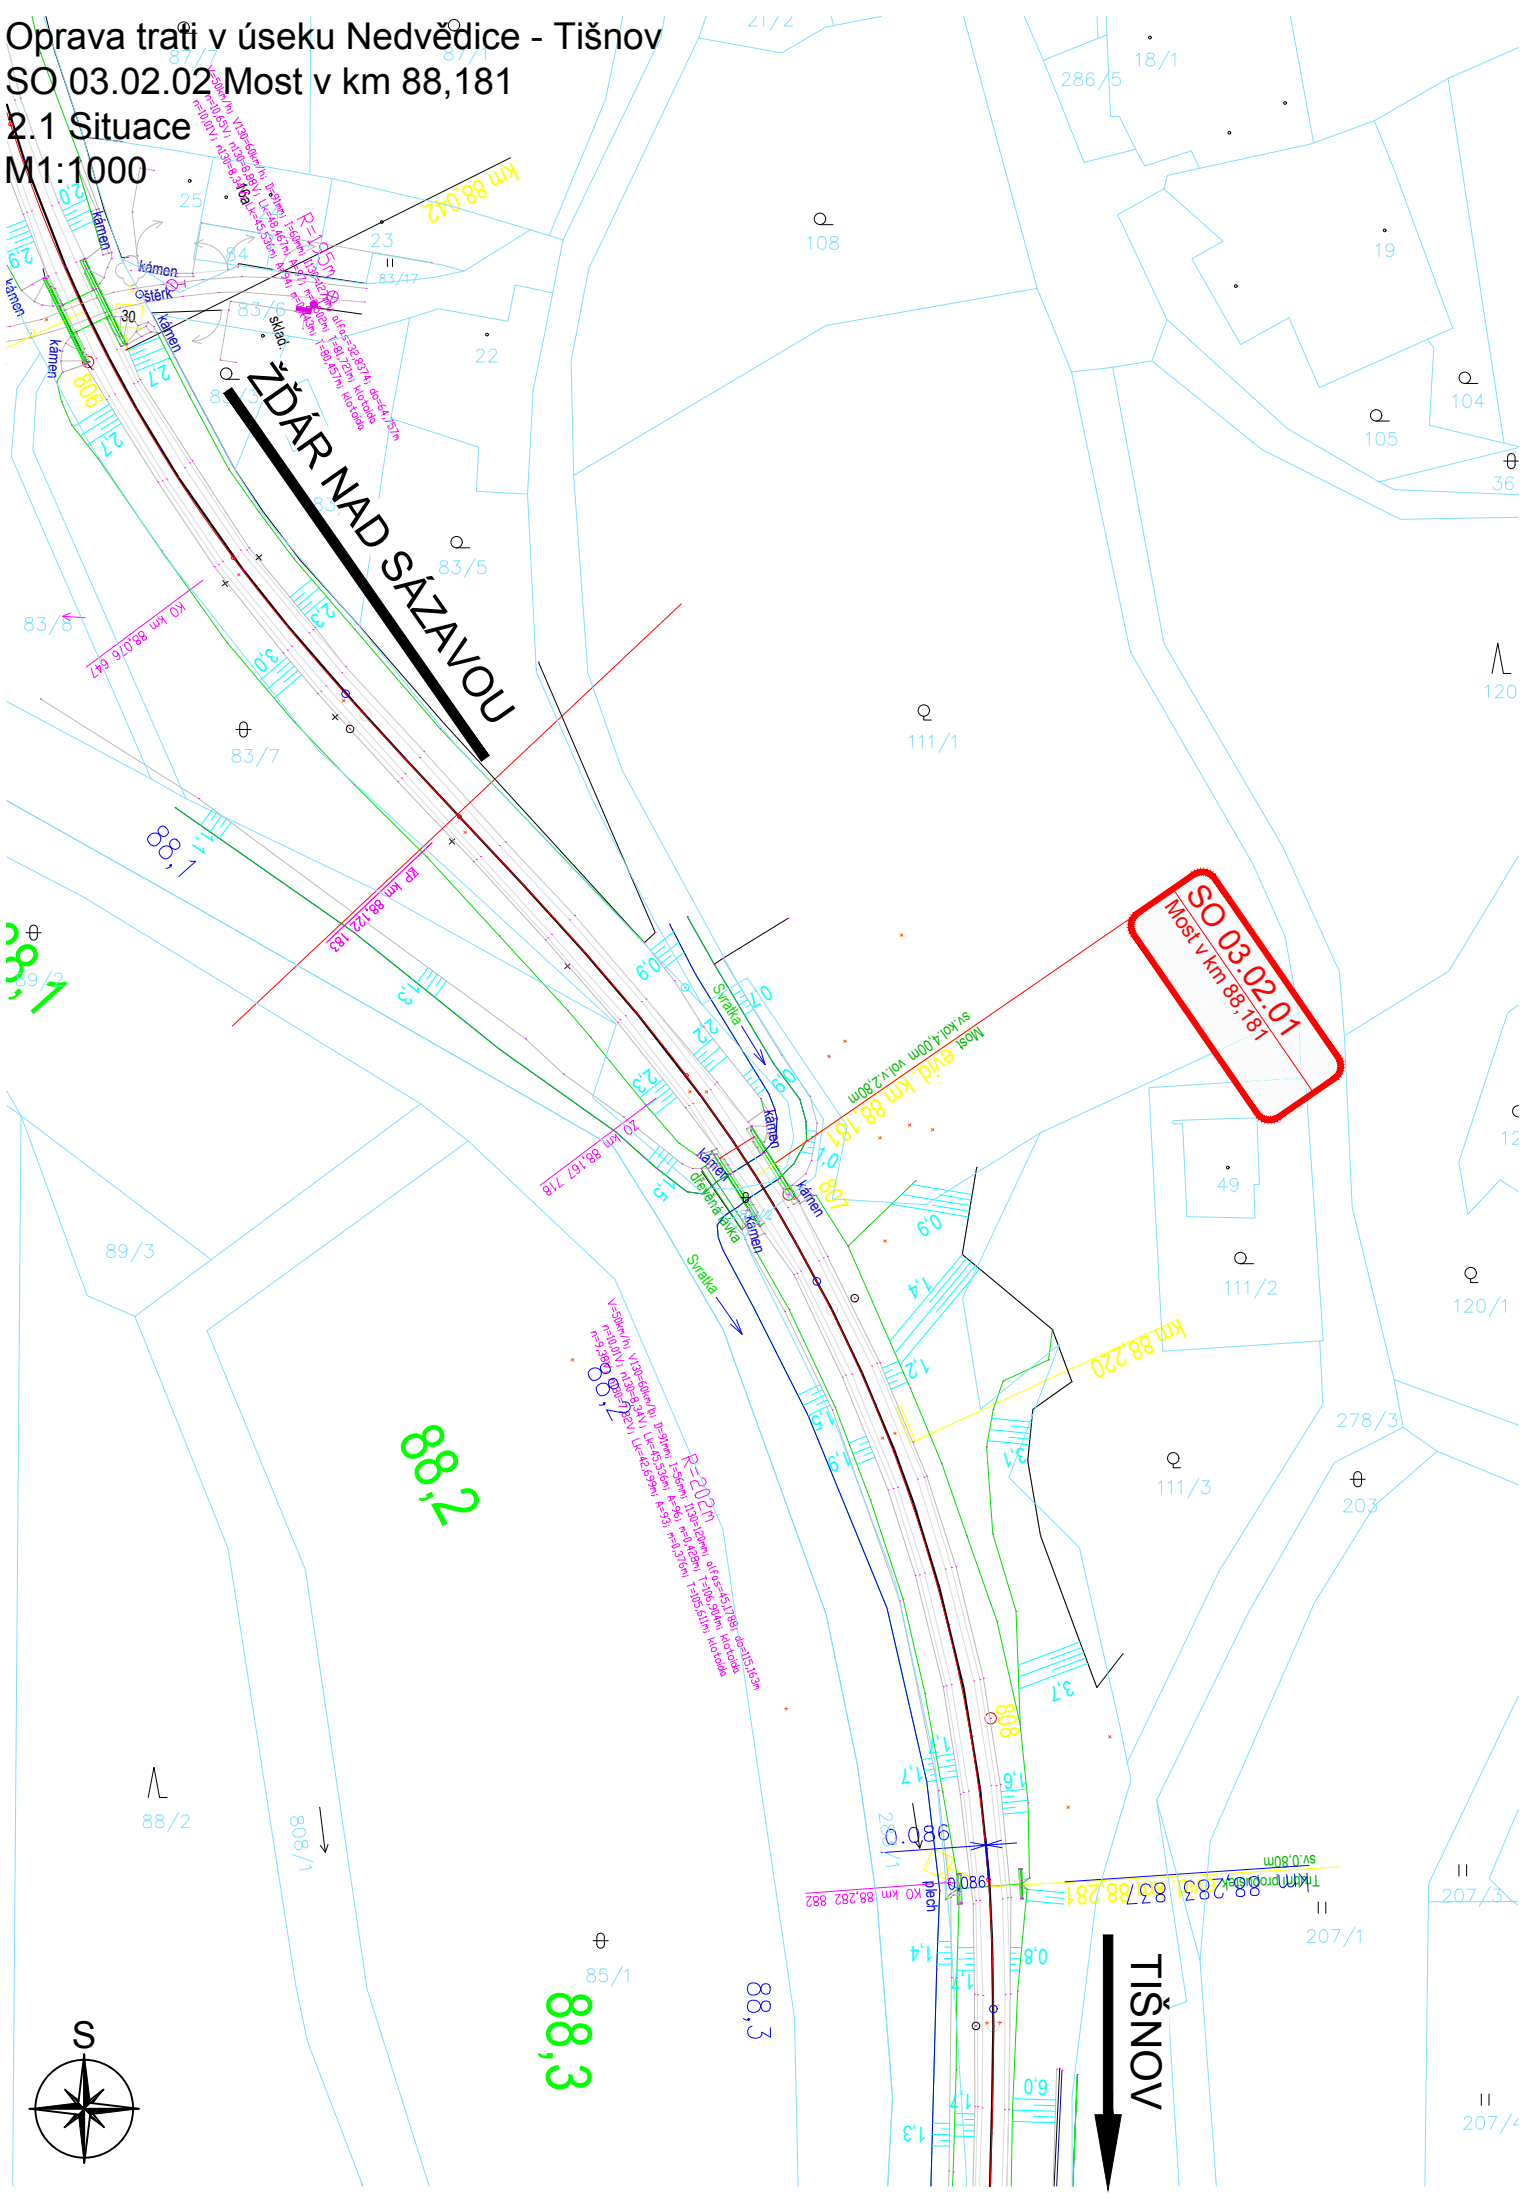

Oprava trati v úseku Nedvědice - Tišnov  
SO 03.02.02 Most v km 88,181

2.1 Situace  
M1:1000



SO 03.02.02 – Most v km 88,181

Veškerá práva vyhrazena. Tento výkres a detail je majetkem projektanta a nesmí být použit celý ani z části bez písemného souhlasu.

|   |  |   |  |   |  |
|---|--|---|--|---|--|
| ZODP. PROJEKTANT  |  | VYPRACOVAL  |  | <div>GENERÁLNÍ PROJEKTANT</div> <div><div>Havlíčkův Brod s.r.o.<br/>Průmyslová 941<br/>580 01 Havlíčkův Brod</div></div> |  |
| Ing. Radomír Hanák  |  | Ing. Jan Matějka  |  |   |  |
| KONTROLOVAL   |  | HIP   |  |   |  |
| Ing. Hana Hanáková  |  | Radek Kverek DiS  |  |   |  |
| OBEC:   |  | KRAJ:   |  | PROJEKTANT ČÁSTI  |  |
|   |  | Kraj Jihomoravský   |  | SUDOP BRNO  |  |
| INVESTOR: Správa železnic, státní organizace<br>Dlážděná 1003/7, 110 00 Praha 1                         |  |  SPRÁVA ŽELEZNIC |  | Kounicova 26<br>611 36 Brno   |  |
| ZADAVATEL: Správa železnic, státní organizace<br>Oblastní ředitelství Brno<br>Kounicova 26, 611 43 Brno |  |   |  |   |  |
| NÁZEV AKCE:   |  |   |  | DATUM   |  |
|   |  |   |  | 6/2020  |  |
|   |  |   |  | STUPEŇ PD   |  |
|   |  |   |  | DSP   |  |
|   |  |   |  | Č. ZAKÁZKY  |  |
| Oprava trati v úseku Nedvědice - Tišnov   |  |   |  | 20027   |  |
|   |  |   |  | MĚŘÍTKO   |  |
|   |  |   |  | 1:1000  |  |
| Situace   |  |   |  | ČÁST. DOKUM.  |  |
|   |  |   |  | Č. VÝKRESU  |  |
|   |  |   |  | 2.1   |  |