


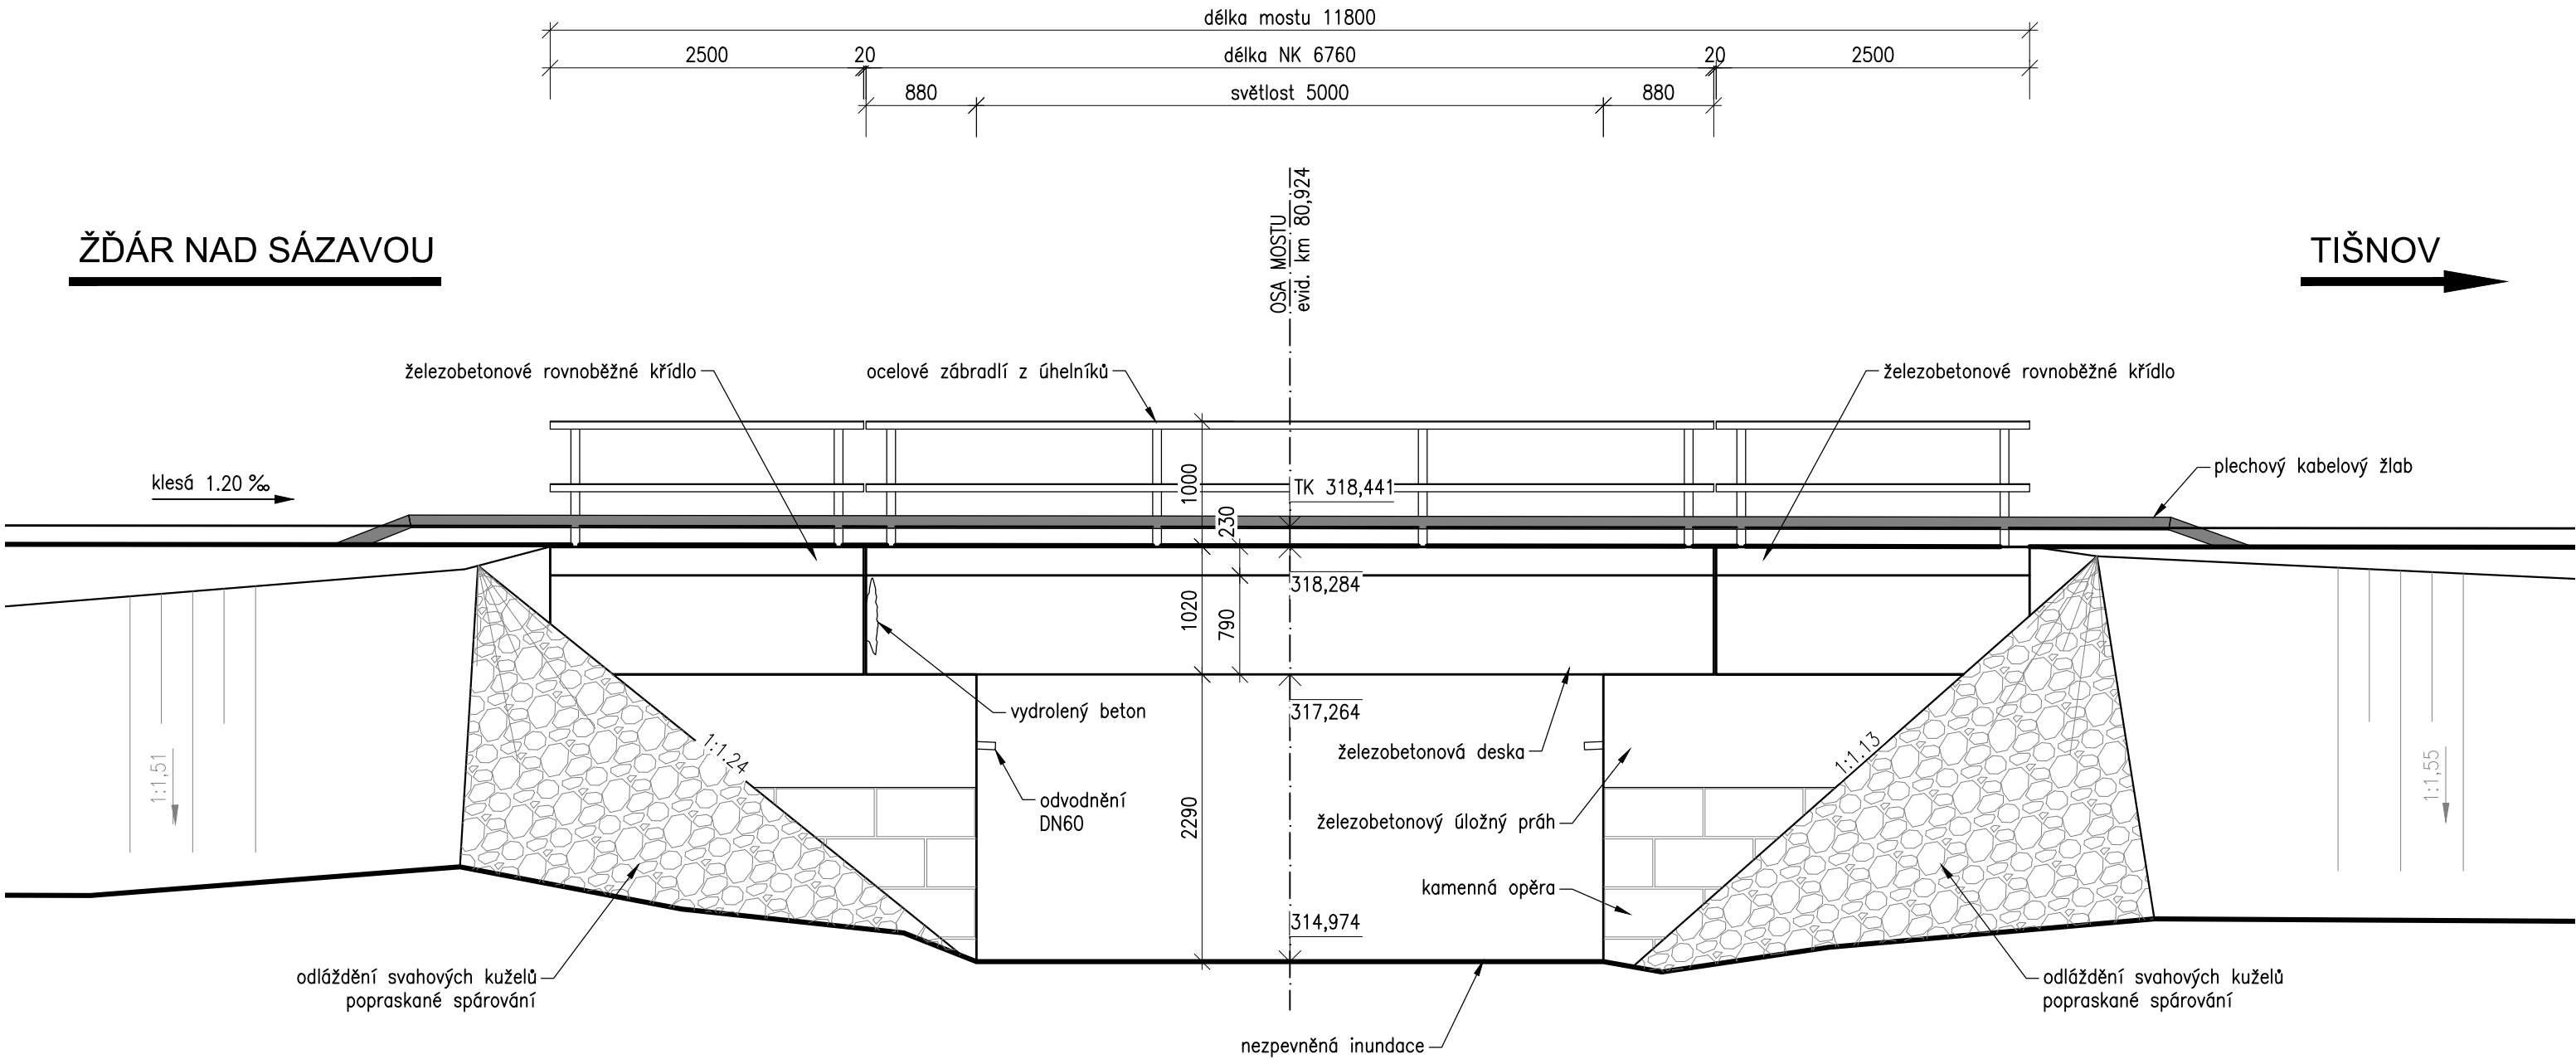


Oprava trati v úseku Nedvědice – Tišnov
SO 01.03.03 Most v km 80,924
2.2.4 Pohled zprava - stávající stav
M1:50



POZNÁMKA
Rozměry skrytých částí konstrukce vychází z archivní dokumentace.

SO 01.03.03 – Most v km 80,924
Veškerá práva vyhrazena. Tento výkres a detail je majetkem projektanta a nesmí být použit celý ani z části bez písemného souhlasu.

ZODP. PROJEKTANT		VYPRACOVAL		<div>GENERÁLNÍ PROJEKTANT</div> <div><div>Havlíčkův Brod s.r.o. Průmyslová 941 580 01 Havlíčkův Brod</div></div>		
Ing. Radomír Hanák		Ing. Radka Kinclová				
KONTROLOVAL		HIP				
Ing. Radomír Hanák		Radek Kverek DiS				
OBEC: Černvír		KRAJ: Kraj Jiho­moravský		<div>PROJEKTANT ČÁSTI</div> <div><div>SUDOP BRNO SUDOP BRNO, spol. s r.o. Kounicova 26 611 36 Brno</div></div>		
INVESTOR: Správa železnic, státní organizace Dlážďená 1003/7, 110 00 Praha 1		 SPRÁVA ŽELEZNIC				
ZADAVATEL: Správa železnic, státní organizace Oblastní ředitelství Brno Kounicova 26, 611 43 Brno						
NÁZEV AKCE: Oprava trati v úseku Nedvědice - Tišnov				DATUM		6/2020
				STUPEŇ PD		DSP
				Č. ZAKÁZKY		20027
				MĚŘÍTKO		1:50
Pohled zprava – stávající stav				Č. VÝKRESU		01.03 2.2.4