


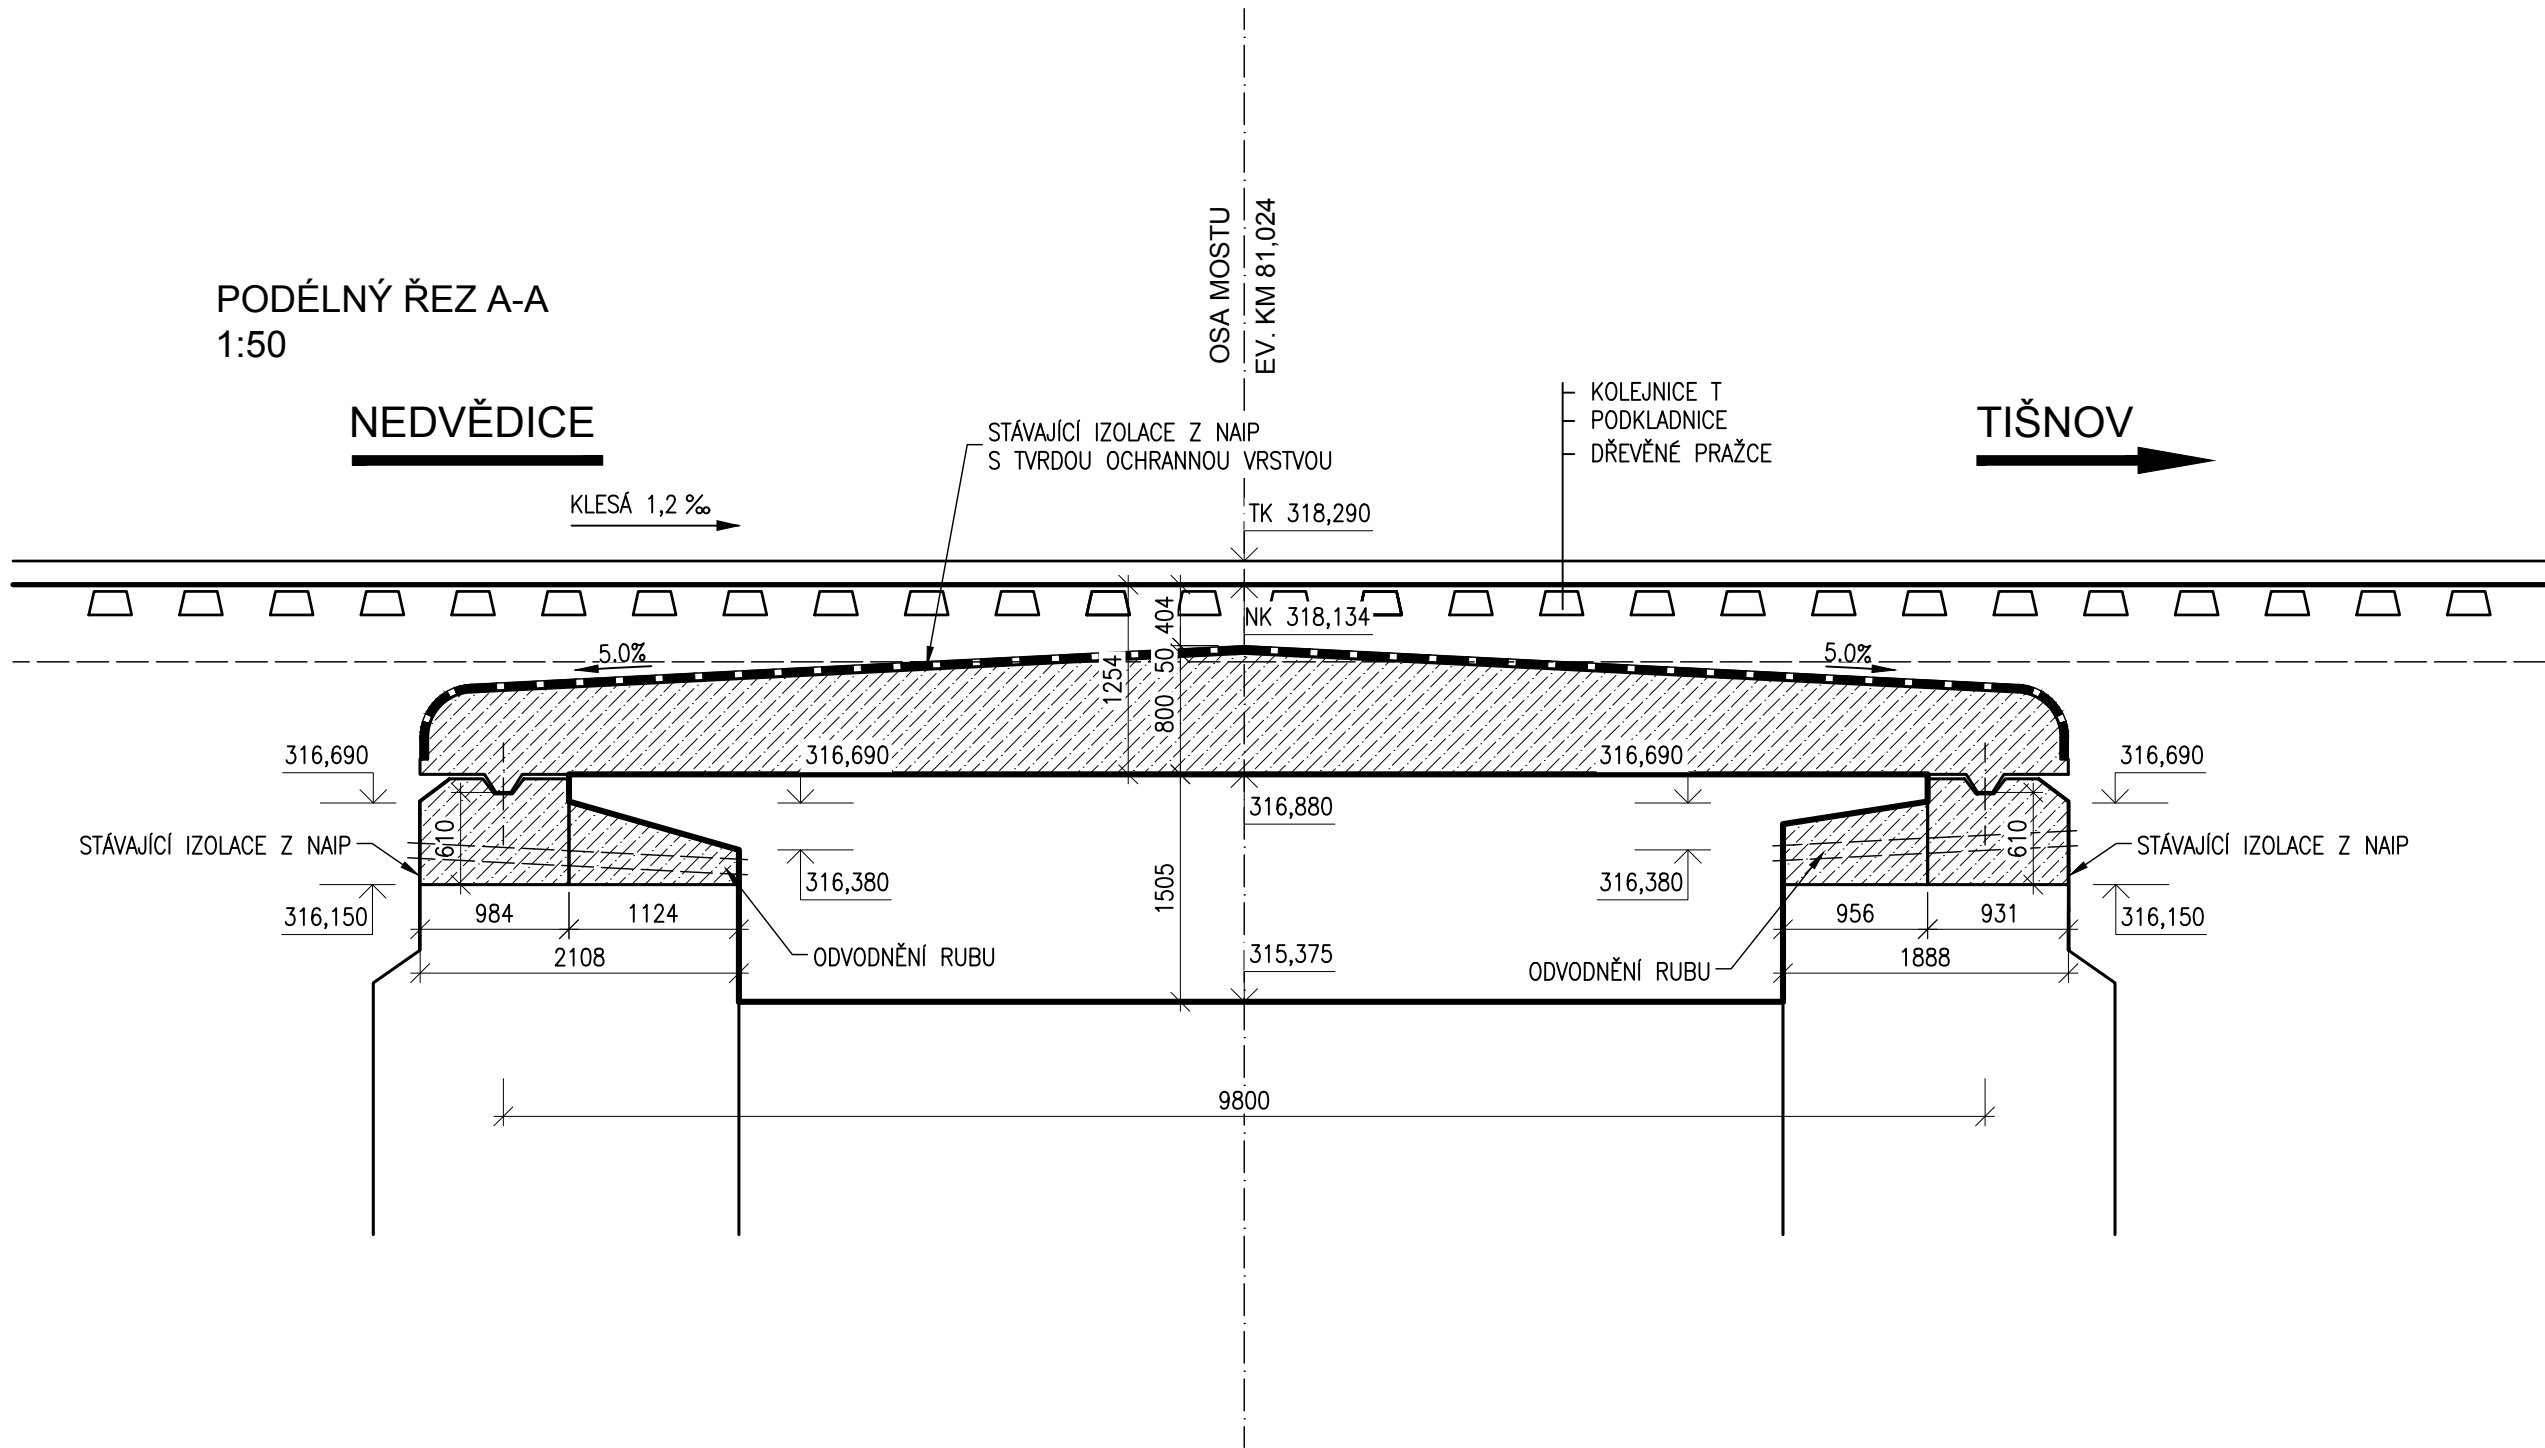


Oprava trati v úseku Nedvědice - Tišnov  
Most v km 81,024  
2.2.2 Podélný řez - stávající stav  
M1:50



SO 01.03.04 – Most v km 81,024  
Veškerá práva vyhrazena. Tento výkres a detail je majetkem projektanta a nesmí být použit celý ani z části bez písemného souhlasu.

ZODP. PROJEKTANT		VYPRACOVAL		<div>GENERÁLNÍ PROJEKTANT</div> <div><div>Havlíčkův Brod s.r.o. Průmyslová 941 580 01 Havlíčkův Brod</div></div>	
Ing. Radomír Hanák		Ing. Jan Balas			
KONTROLOVAL		HIP			
Ing. Radomír Hanák		Radek Kverek DiS			
				<div>PROJEKTANT ČÁSTI</div> <div><div><b>SUDOP BRNO, spol. s r.o.</b> Kounicova 26 611 36 Brno</div></div>	
OBEC: Černvír		KRAJ: Kraj Jiho­moravský			
INVESTOR: Správa železnic, státní organizace Dlážděná 1003/7, 110 00 Praha 1					
ZADAVATEL: Správa železnic, státní organizace Oblastní ředitelství Brno Kounicova 26, 611 43 Brno					
NÁZEV AKCE:				DATUM	6/2020
Oprava trati v úseku Nedvědice - Tišnov				STUPEŇ PD	DSP
				Č. ZAKÁZKY	20027
Podélný řez - stávající stav				MĚŘÍTKO	1:50
				ČÁST. DOKUM.	Č. VÝKRESU
				01.03	2.2.2