



Oprava trati v úseku Nedvědice - Tišnov
SO 03.02.02 Most v km 88,181
2.2.3 Stávající stav - příčný řez
M1:50

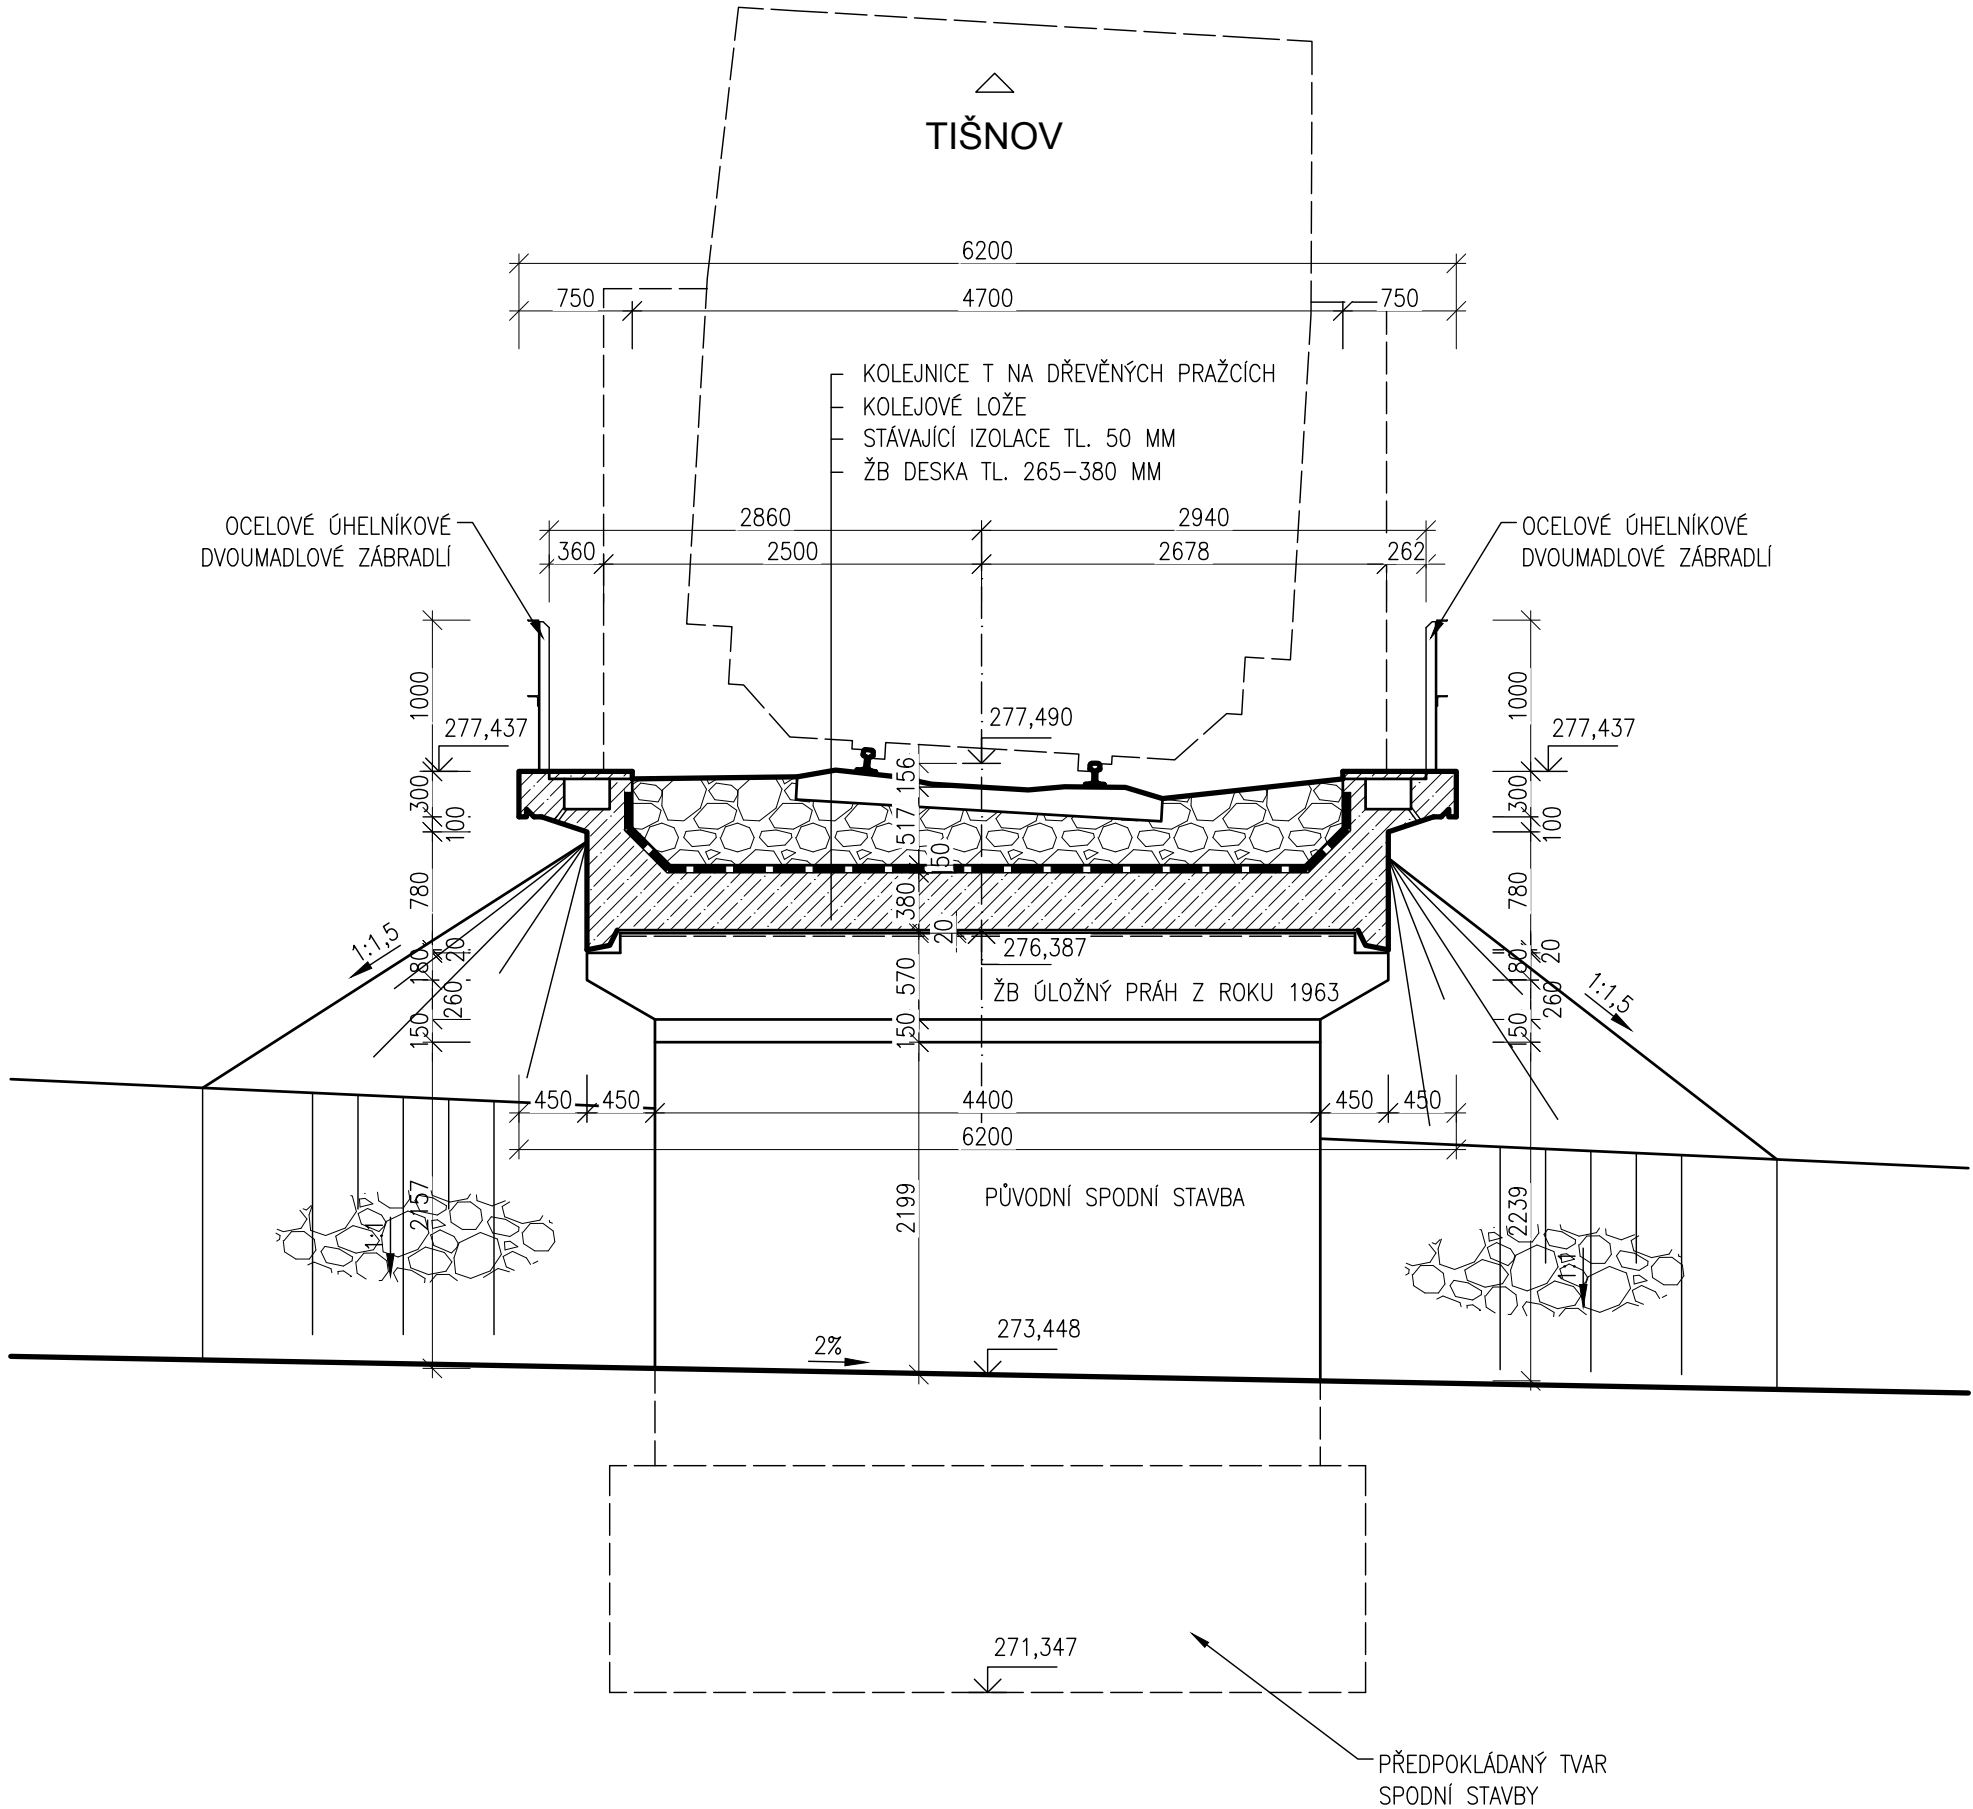

S0 04.07 Most v km 40,729

Veškerá práva vyhrazena. Tento výkres a detail je majetkem projektanta a nesmí být použit celý ani z části bez písemného souhlasu.

ZODP. PROJEKTANT		VYPRACOVAL		 <p>GENERALNÍ PROJEKTANT</p> <p>Havlíčkův Brod s.r.o. Průmyslová 941 580 01 Havlíčkův Brod</p>	
Ing. Karel Pukl		Ing. Jan Matějka			
KONTROLOVAL		HIP			
Ing. Karel Pukl		Radek Kverek DiS			
				<p>PROJEKTANT ČÁSTI</p> <p>SUDOP BRNO</p> <p>Kounicova 26 611 36 Brno</p>	
OBEC: Slavkovice		KRAJ: Vysočina			
INVESTOR: <i>Správa železniční dopravní cesty, státní organizace</i>					
DLÁŽDEŇÁ 1003/7, 110 00 PRAHA 1					
ZADAVATEL: Správa železniční dopravní cesty, státní organizace OBLASTNÍ ŘEDITELSTVÍ BRNO KOUNICOVA 26, 611 43 BRNO					
NÁZEV AKCE:					
<p>Oprava traťového úseku</p> <p>Žďár nad Sázavou - Nové Město n. M.</p>					
Stávající stav - příčný řez					
DATUM		8/2018			
STUPEŇ PD		ZPD			
Č. ZAKÁZKY		18025			
MĚŘÍTKO		1:50			
ČÁST. DOKUM.		Č. VÝKRESU			
E.1.4.7		2.2.3			