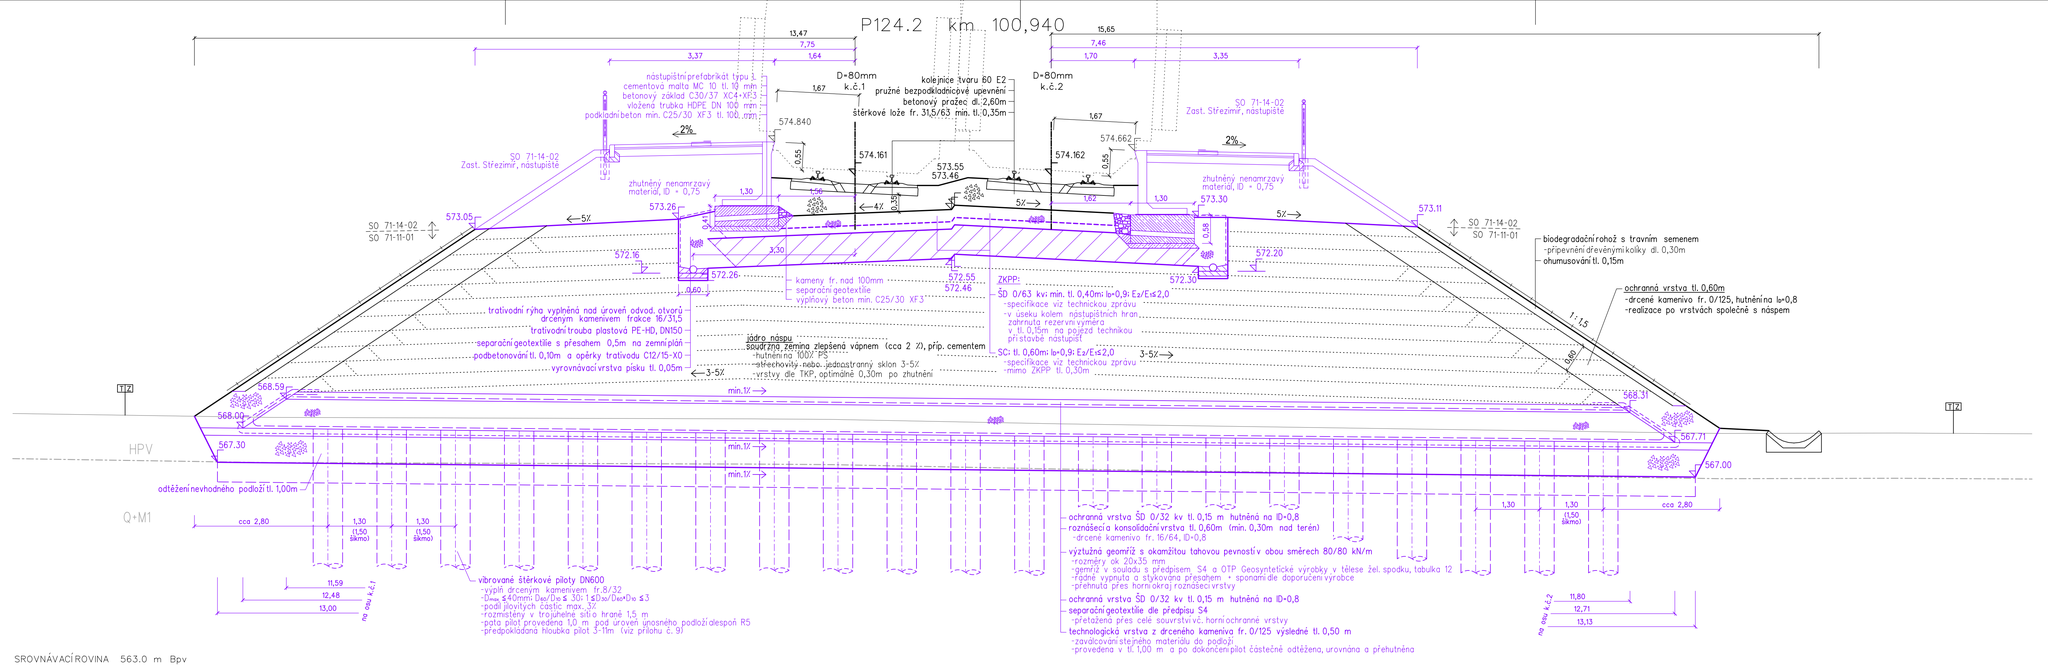

SROVNÁVACÍ ROVINA 563.0 m Bpv

VZDÁLENOST NOVÝCH OS [m]	4.000
VODOROVNÉ VZDÁLENOSTI [m]	
VZDÁLENOST STÁVAJÍCÍCH OS [m]	

Operační program Doprava

Evropská unie
Investice do vaší budoucnosti
Evropský fond pro regionální rozvoj
Fond soudržnosti

VÝŠKOVÝ SYSTÉM Bpv SOUŘADNICOVÝ SYSTÉM S-JTSK

Číslo změny:	Obsah změny:	Datum změny:
01	Zapracování připomínek projednání	06/2013
02	ÚPRAVA ŘEŠENÍ NA 200 KM/H	05/2020
03	-	-

Investor:
SŽDC
Správa železniční dopravní cesty, s.o.
Dlážděná 1003/7, 110 00 Praha 1
Stavební správa západ se sídlem v Praze
Sokolovská 278/1955, 190 00 Praha 9

Sdružení pro projekt Modernizace trati Sudoměřice - Votice:
SUDOP PRAHA
METROPROJEKT

Vedoucí sdružení:
SUDOP PRAHA
SUDOP PRAHA a.s.
Olšanská 1a, 130 80 Praha 3
tel.: +420 267 094 111
fax: +420 224 230 316
e-mail: praha@sudop.cz

Hlavní inženýr projektu: ING. MILOŠ KRAMEŠ
Garant profese: ING. JAN BONEV

Středisko:
ŽELEZNIČNÍCH TRATÍ A UZLŮ

Vedoucí střediska:	Odpovědný projektant SO, IO, PS:	Vypracoval:	Kontroloval:
ING. JIŘÍ SYROVÝ	ING. JAN BONEV	ING. JAN BONEV	ING. MICHAL MEČL

Název akce:
MODERNIZACE TRATI SUDOMĚŘICE - VOTICE

Číslo smlouvy: 12 106 201
Projektový stupeň: PROJEKT

Část:
ŽELEZNIČNÍ SVRŠEK A SPODEK
SO 71-10-01 SUDOMĚŘICE - ČERVENÝ ÚJEZD, ŽELEZNIČNÍ SVRŠEK
SO 71-11-01 SUDOMĚŘICE - ČERVENÝ ÚJEZD, ŽELEZNIČNÍ SPODEK

Datum: 01 / 2013
Číslo části: E.1.1.1

Název přílohy:
VZOROVÝ PŘÍČNÝ ŘEZ P124.2

Měřítko: 1:50
Počet formátů: 5x A4
Číslo přílohy: **4.4**

VYPRACOVÁNÍ PROJEKTU STAVBY "MODERNIZACE TRATI SUDOMĚŘICE - VOTICE" JE SPOLUFINANCOVÁNA Z PROSTŘEDKŮ TECHNICKÉ POMOCI FONDOS EPO V MAKROREGIONU VYŠŠÍ 85%.