Přeložka

Tunel Mezno
SO 71-25-01 až SO 71-25-03

Přeložka

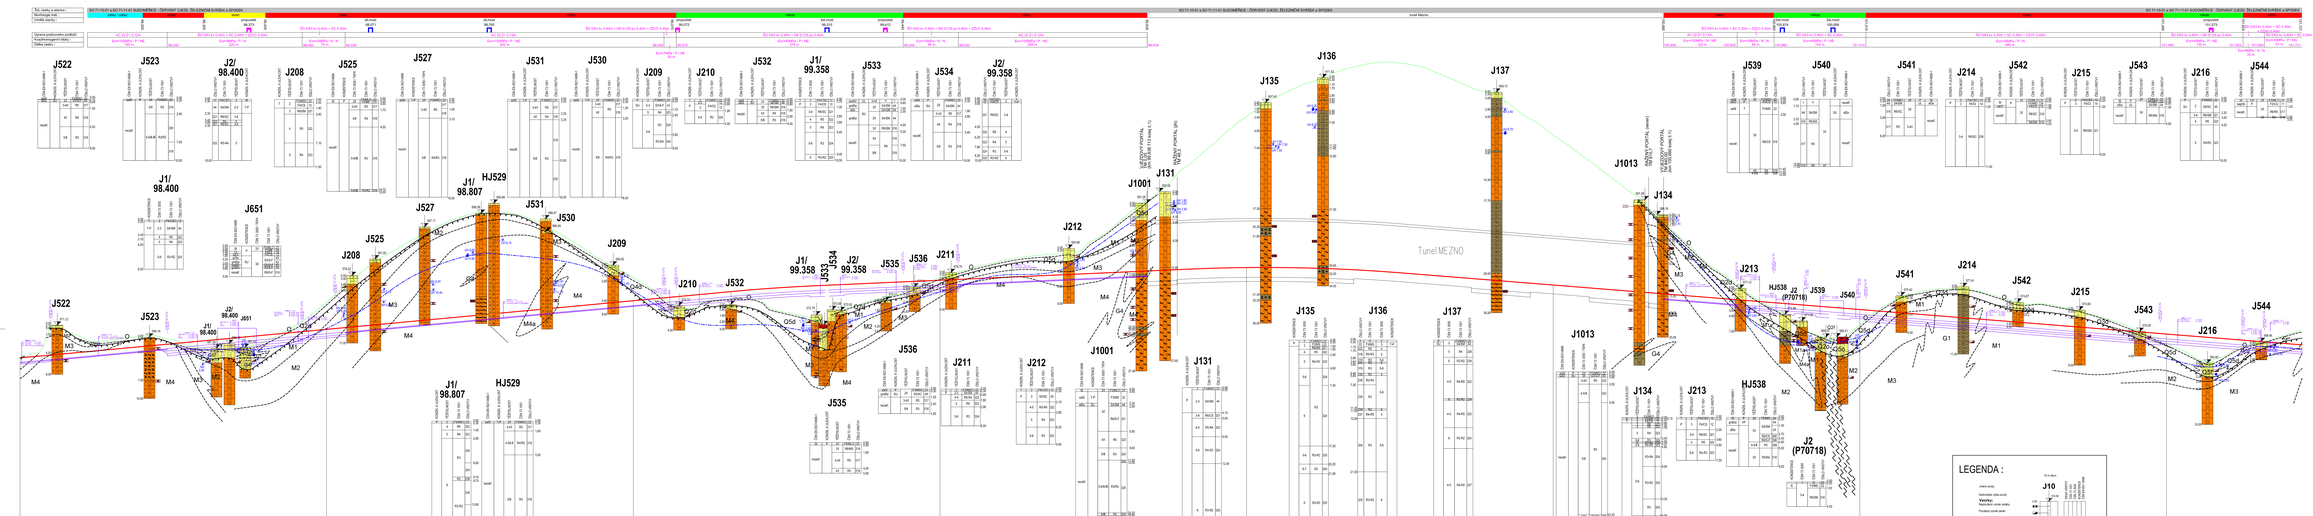
SO 71-10-01 a SO 71-11-01 SUDOMĚŘICE - ČERVENÝ ÚJEZD, ŽELEZNIČNÍ SVRŠEK a SPODEK
Tunel Mezno
Tunnel MEZNO
J522
J523
J2/ 98.400
J1/ 98.400
J208
J525
J527
J651
J1/ 98.807
HJ529
J531
J530
J209
J210
J532
J1/ 99.358
J533
J534
J2/ 99.358
J535
J536
J211
J212
J131
J1001
J136
J135
J137
J1013
J134
J213
J538
J2 (P70718)
J539
J540
J541
J214
J542
J215
J543
J216
J544
LEGENDA :
J10
Nadzemní přes-nivky
Výpočty:
Kapacitní vzdor-nivky
Podpory pro-stor
Svislejšího vzor-nivky
Svahy-nivek
Hydrostatický vzor-nivky
Vzdor-nivky
Hydrostatický vzor-nivky
SO 01 Km 0,000
SO 01 Km 0,000
SO 01 Km 0,000