




Operační program  
Doprava



Evropská unie  
Investice do vaší budoucnosti  
Evropský fond pro regionální rozvoj  
Fond soudržnosti

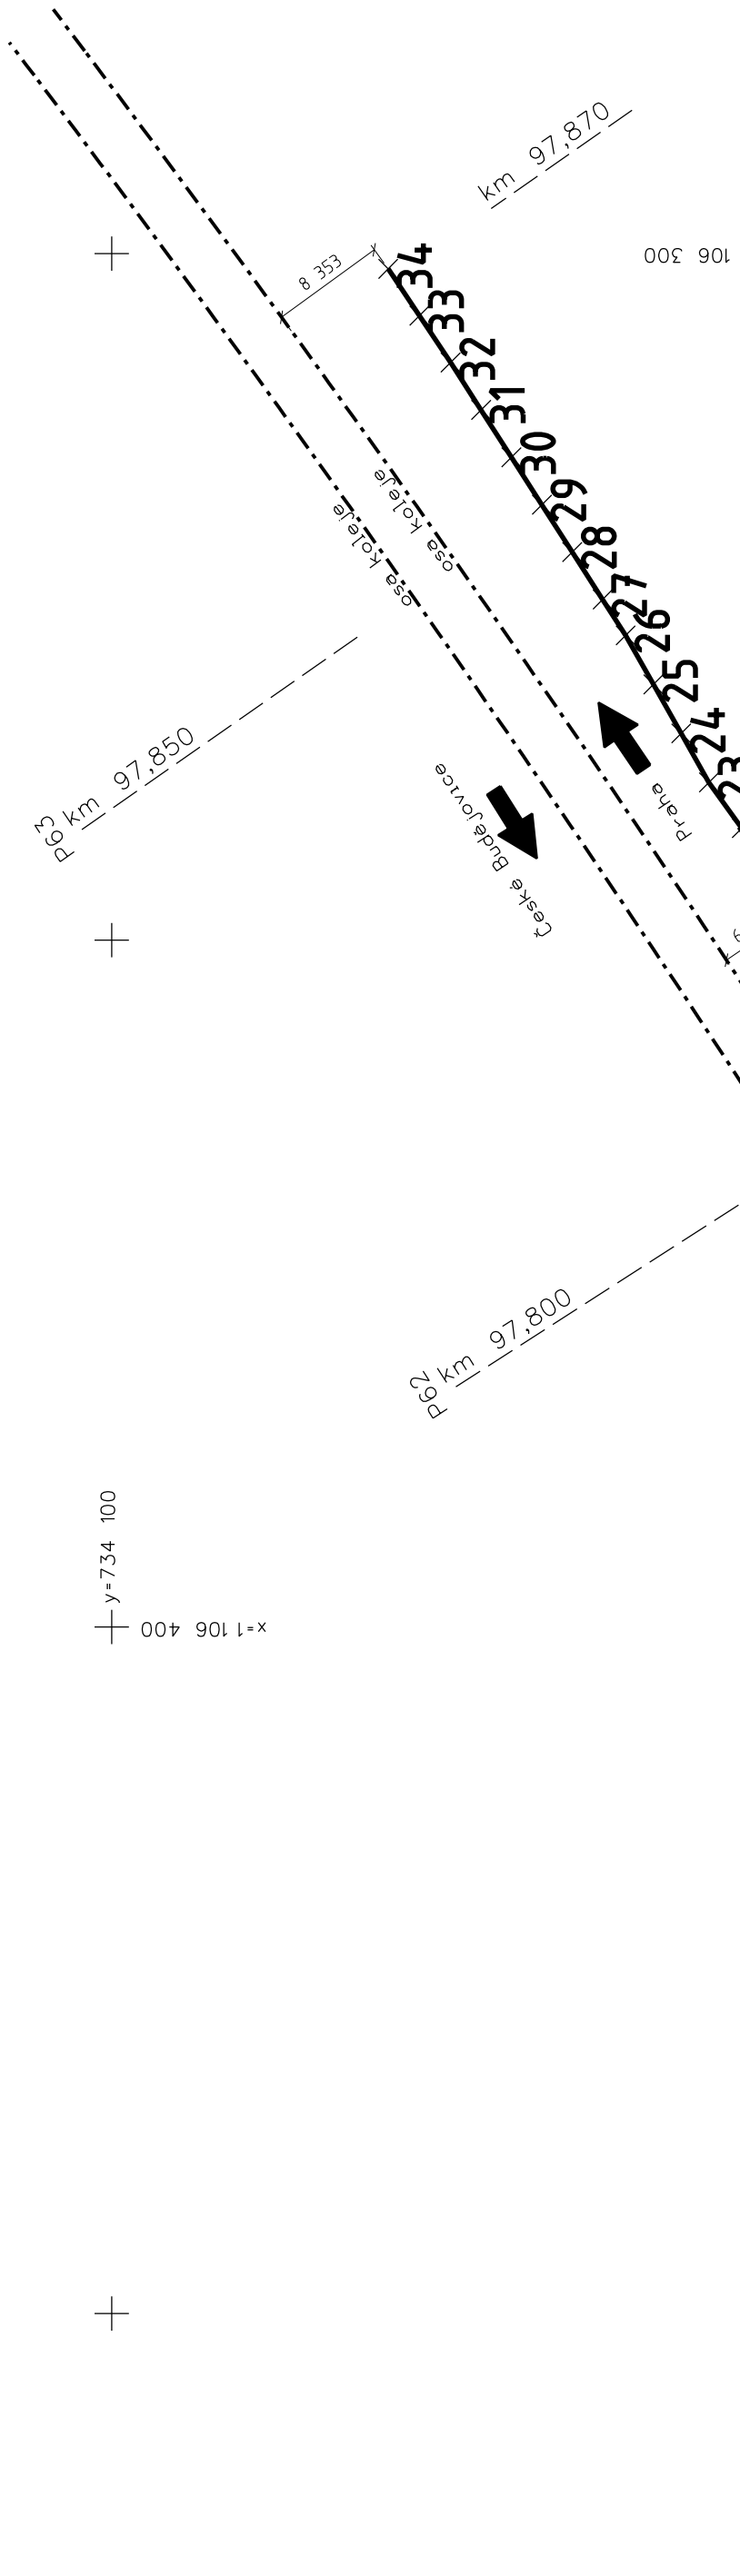


VÝŠKOVÝ SYSTÉM Bpv      SOUŘADNICOVÝ SYSTÉM S-JTSK

Číslo změny:	Obsah změny:	Datum změny:
01	ZAPRACOVÁNÍ PŘÍPOMÍNEK PROJEDNÁNÍ	6/2013
02	-	-
03	-	-

Investor:	Správa železniční dopravní cesty, s.o. Dlážděná 1003/7, 110 00 Praha 1
	Stavební správa západ se sídlem v Praze Sokolovská 278/1955, 190 00 Praha 9

Sdružení pro projekt Modernizace trati Sudoměřice - Volčice:	 
--------------------------------------------------------------	---

Vedoucí sdružení:	SUDOP PRAHA a.s. Olšanská 1a, 130 80 Praha 3 tel.: +420 267 094 111 fax: +420 224 230 316 e-mail: praha@sudop.cz
	Hlavní inženýr projektu: ING. MILOŠ KRAMEŠ
	Garant profese: ING. JINDŘICH JANOUREK

Sřídisko:	POZEMNÍCH STAVEB
Vedoucí sřídiska:	Odpovědný projektant SO, IO, PS: 
	ING. ONDŘEJ KAFKA
	Vypracoval: 
	ING. ARCH MARTIN DUŠEK
	Kontroloval: 
	ING. PETR OKRUHLÍČKA

Název akce:	Číslo smlouvy: 12 106 201
	Projektový stupeň: PROJEKT
	Datum: 01 / 2013
	Číslo části: E.1.10.1
Název přílohy:	Měřítka: 1:500
	Číslo přílohy: -

INŽENÝRSKÉ OBJEKTY PROTIHLUKOVÉ OBJEKTY SO 71-50-03 PROTIHLUKOVÁ STĚNA ZAST. MEZNO VPRAVO (KM 97,8)	
VÝTYČOVACÍ VÝKRES	

VYPRACOVÁNÍ PROJEKTU STAVBY "MODERNIZACE TRATI SUDOMĚŘICE - VOLČICE" JE SPOLUFINANCOVÁNA Z PROSTŘEDKŮ TECHNICKÉ POMOCI OPD V RAMENÁH VÝŠI 85%.