




Operační program
Doprava



Evropská unie
Investice do vaší budoucnosti
Evropský fond pro regionální rozvoj
Fond soudržnosti

ZAST. ČERVENÝ ÚJEZD

VENKOVNÍ DVOJITÁ KLIMATIZOVANÁ SKŘÍŇ

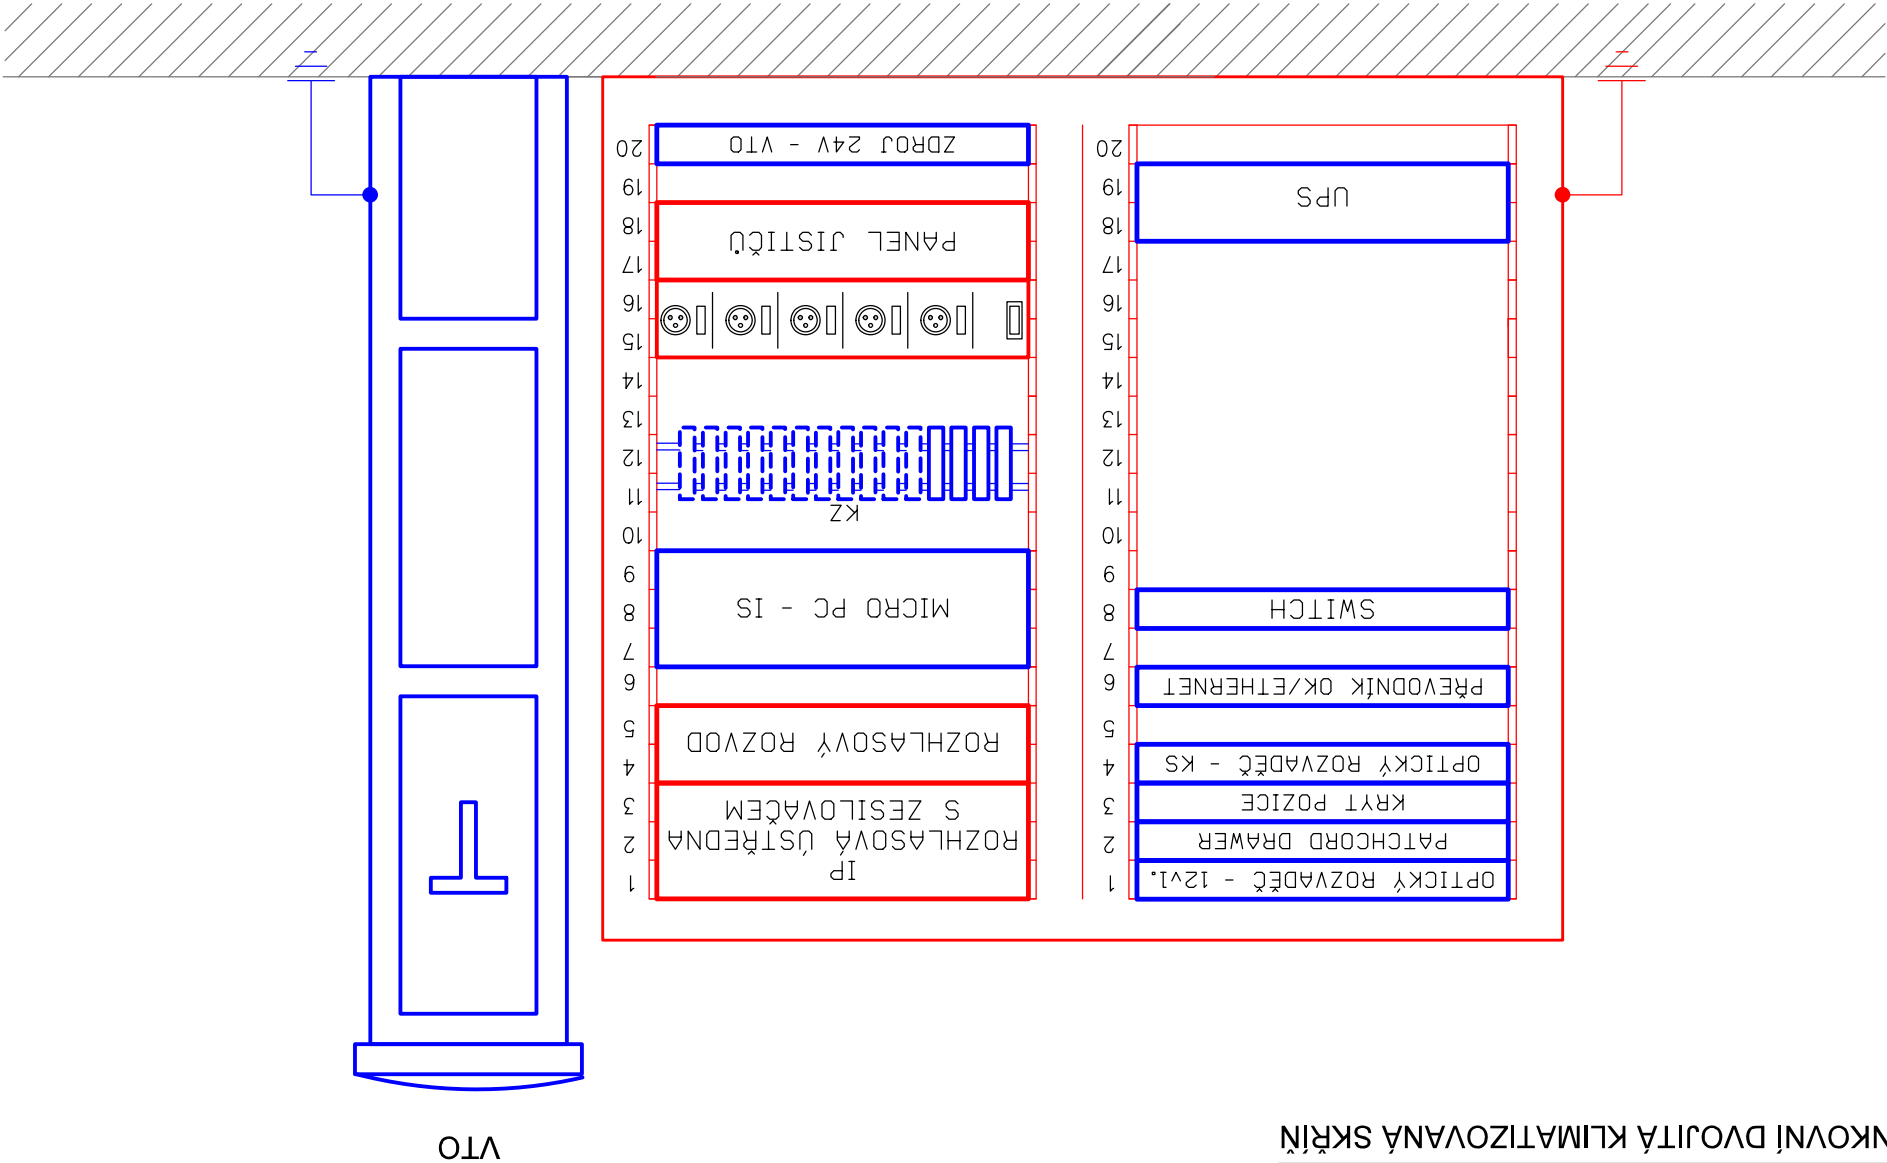

VYSVĚTLIVKY:

ČERVENĚ - Zařízení vybudované v rámci tohoto PS
MODŘE - Zařízení vybudované v rámci jiných PS a SO

VÝŠKOVÝ SYSTÉM BpV SOUŘADNICOVÝ SYSTÉM S-JTSK

Číslo změny:	Obsah změny:	Datum změny:
01	ZAPRACOVÁNÍ PŘIPOMÍNEK PROJEDNÁNÍ	06/2013
02	-	-
03	-	-

Investor:



Správa železniční dopravní cesty, s.o.
Dlážděná 1003/7, 110 00 Praha 1

Stavební správa západ se sídlem v Praze
Sokolovská 278/1955, 190 00 Praha 9

Sdružení pro projekt Modernizace trati Sudoměřice - Vošice:



Vedoucí sdružení:



SUDOP PRAHA a.s.
Olšanská 1a, 130 80 Praha 3
tel.: +420 267 094 111
fax: +420 224 230 316
e-mail: praha@sudop.cz

Hlavní inženýr projektu:
ING. MILOŠ KRAMEŠ

Garant profese:
ING. PETR POUPA

Středisko:

ELEKTROTECHNIKY, TRAKCE, SDĚLOVACÍ A ZABEZPEČOVACÍ TECHNIKY

Vedoucí střediska:

ING. MARTIN RAIBR

Odpovědný projektant SO, IO, PS:

JAN VLK

Vypracoval:

JAN VLK

Kontroloval:

ING. PETR POUPA

Název akce:

12 106 201

MODERNIZACE TRATI SUDOMĚŘICE - VOTICE

Část:

ROZHLASOVÉ ZAŘÍZENÍ

PS 72-02-21

ZAST. ČERVENÝ ÚJEZD ZASTÁVKA, ROZHLASOVÉ ZAŘÍZENÍ

Datum:

01 / 2013

Číslo části:

D.2.2.3

Název přílohy:

**OBSAZENÍ VENKOVNÍ DVOJITÉ
KLIMATIZOVANÉ SKŘÍŇĚ 19" - 20U**

Měřítko:

-

Počet formátů:

2xA4

Číslo přílohy:

5

VYPRACOVÁNÍ PROJEKTU STAVBY "MODERNIZACE TRATI SUDOMĚŘICE - VOTICE" JE SPOLUFINANCOVÁNA Z PROSTŘEDKŮ TECHNICKÉ POMOCI OPD V MAXIMÁLNÍ VÝŠI 85%.