

ZAST. JEŠETICE, INFORMAČNÍ ZAŘÍZENÍ

UMÍSTĚNÍ IS NA NÁSTUPIŠTÍCH  
ŘEZ


SO 73-10-01  
Červený Újezd – Votice,  
železniční svršek

SO 73-11-01  
Červený Újezd - Votice,  
železniční spodek

VNĚJŠÍ NÁSTUPIŠTĚ  
Č.1  
(NEZASTŘEŠENÁ ČÁST)  
ŽEL. KM 105,293

VNĚJŠÍ NÁSTUPIŠTĚ  
Č.2  
(NEZASTŘEŠENÁ ČÁST)  
ŽEL. KM 105,293

SO 73-30-03.2  
Přístupová komunikace k  
výjezdovému portálu tunelu  
Debořeč – úsek II.

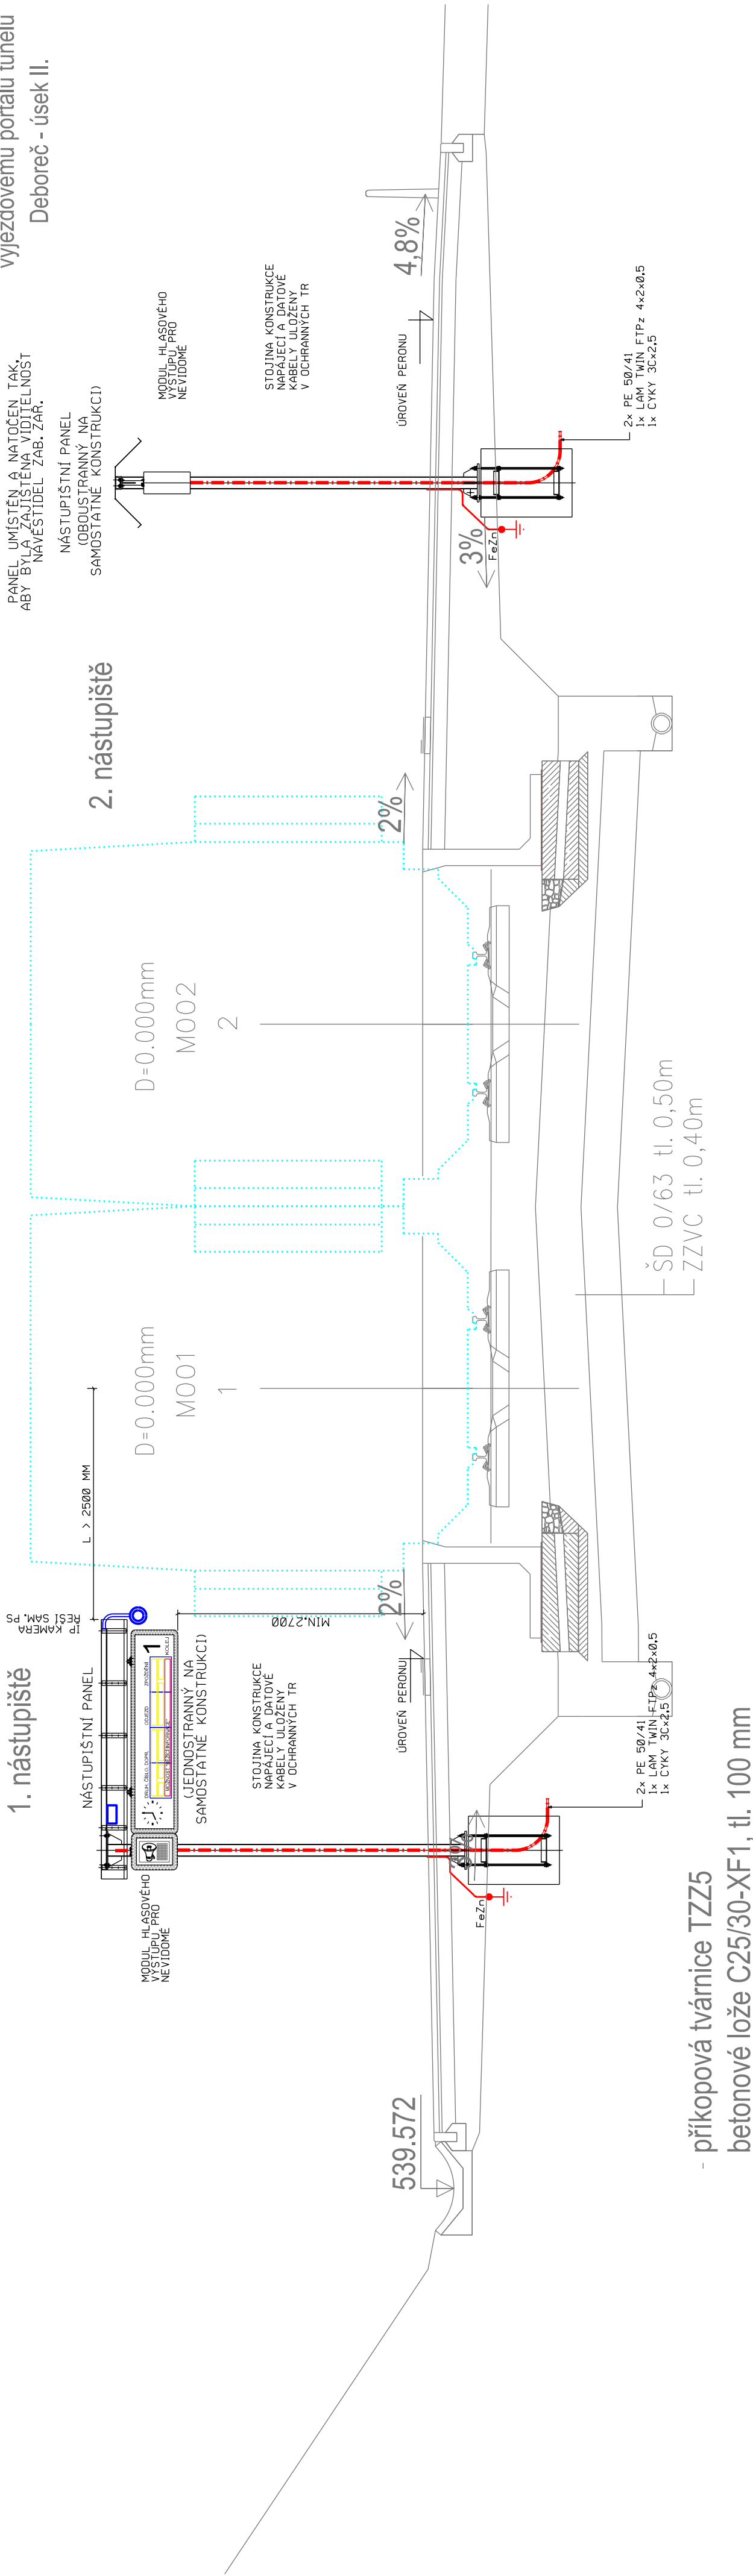

- příkopová tvárnice TZZ5  
betonové lože C25/30-XF1, tl. 100 mm



Evropská unie  
Investice do vaší budoucnosti  
Evropský fond pro regionální rozvoj  
Fond soudržnosti

VÝŠKOVÝ SYSTÉM Bpv      SOUŘADNICOVÝ SYSTÉM S-JTSK

Číslo změny:	Obsah změny:	Datum změny:
01	ÚPRAVA ŘEŠENÍ JEŠETICE	03/2013
02	ZAPRACOVÁNÍ PŘÍPOMÍNEK PROJEDNÁNÍ	06/2013
03	ÚPRAVA ŘEŠENÍ NA 200 KMH	05/2020

Investor:



Správa železniční dopravní cesty, s.o.  
Dlažďena 1003/7, 110 00 Praha 1  
Slavební správa západ se sídlem v Praze  
Sokolovská 278/1955, 190 00 Praha 9

Sdružení pro projekt Modernizace trati Sudoměřice - Votice:



Vedoucí sdružení:



SUDOP PRAHA a.s.  
Olšanská 1a, 130 80 Praha 3  
tel.: +420 267 094 111  
fax: +420 224 230 316  
e-mail: praha@sudop.cz

Sídlisko:

ELEKTROTECHNIKY, TRAKCE, SDĚLOVACÍ A ZABEZPEČOVACÍ TECHNIKY

Vedoucí střediska:



Hlavní inženýr projektu:  
ING. MILOŠ KRAMEŠ  
Garant profese:  
ING. PETR POUPA

Název akce:

Číslo smlouvy: 12 106 201

MODERNIZACE TRATI SUDOMĚŘICE - VOTICE

Část: ŽELEZNIČNÍ SDĚLOVACÍ ZAŘÍZENÍ

Datum: 01 / 2013

Číslo části: PS 73-02-24 ZAST. JEŠETICE, INFORMAČNÍ ZAŘÍZENÍ

Název přílohy:

Měřítko: 1:50

Číslo přílohy: 6

UMÍSTĚNÍ INFORMAČNÍCH  
PANELŮ NA NÁSTUPIŠTÍCH

VYPRACOVÁNÍ PROJEKTU STAVBY "MODERNIZACE TRATI SUDOMĚŘICE - VOTICE" JE SPOLUFINANCOVÁNA Z PROSTŘEDKU TECHNICKÉ POMOCI PODPORY V MAMMALNI VÝŠKOVÝ