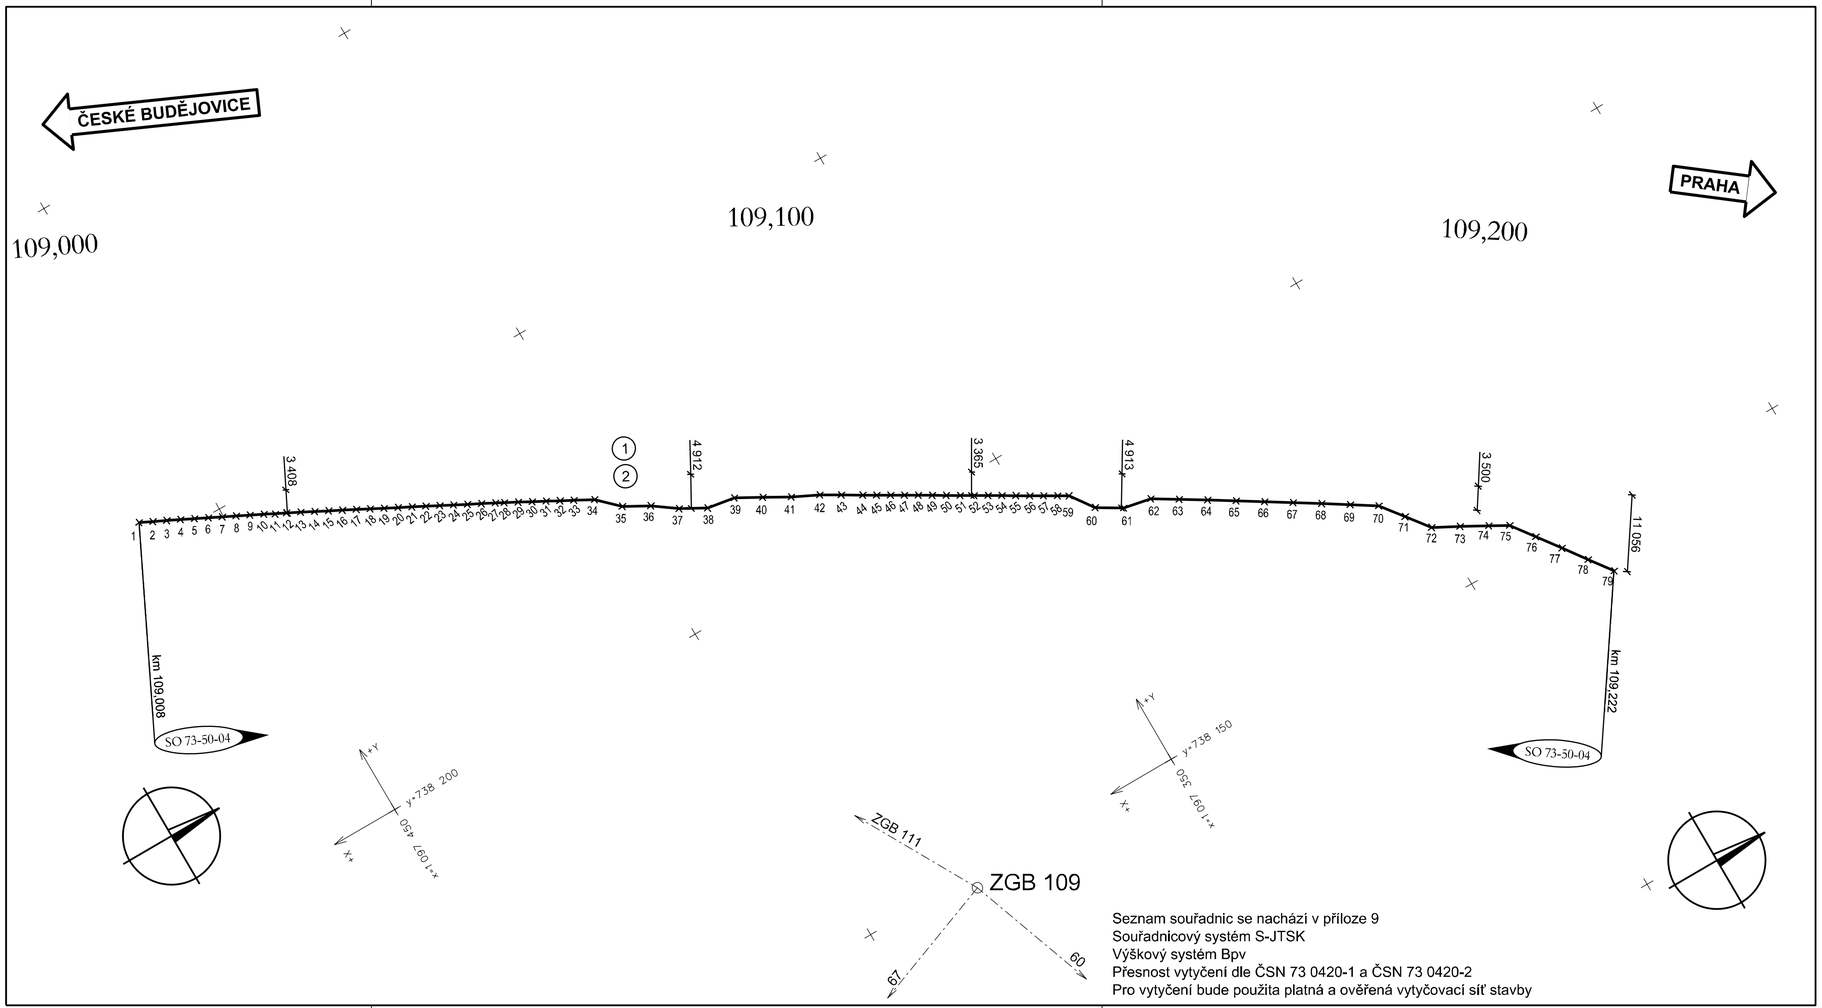

Seznam souřadnic se nachází v příloze 9
Souřadnicový systém S-JTSK
Výškový systém Bpv
Přesnost vytyčení dle ČSN 73 0420-1 a ČSN 73 0420-2
Pro vytyčení bude použita platná a ověřená vytyčovací síť stavby

Operační program Doprava

Evropská unie
Investice do vaší budoucnosti
Evropský fond pro regionální rozvoj
Fond soudržnosti

VÝŠKOVÝ SYSTÉM Bpv SOUŘADNICOVÝ SYSTÉM S-JTSK

Číslo změny:	Obsah změny:	Datum změny:
01	Zapracování připomínek projednání	06/2013
02	Úprava řešení na 200 km/h	05/2020
03	-	-

Investor:
Správa železniční dopravní cesty, s.o.
Dlážděná 1003/7, 110 00 Praha 1

Stavební správa západ se sídlem v Praze
Sokolovská 278/1955, 190 00 Praha 9

Sdružení pro projekt Modernizace trati Sudoměřice - Votice:
SUDOP PRAHA
METROPROJEKT

Vedoucí sdružení:
SUDOP PRAHA a.s.
Olšanská 1a, 130 80 Praha 3
tel.: +420 267 094 111
fax: +420 224 230 316
e-mail: praha@sudop.cz

Hlavní inženýr projektu:
ING. MILOŠ KRAMEŠ

Garant profese:
ING. JINDŘICH JANOUREK

Zpracovatel části: E.1.10 PROTIHLUKOVÉ OBJEKTY
MOTT MACDONALD
Mott MacDonald CZ, spol. s r.o.
Národní 984/15, 110 00 Praha 1
tel.: +420 221 412 800
fax: +420 221 412 810
e-mail: czech@mottmac.com

Vedoucí střediska:	Odpovědný projektant SO, IO, PS:	Vypracoval:	Kontroloval:
ING. MICHAL BABIČ	JAKUB KOHÚT, DiS.	ING. JITKA VÁGNEROVÁ	ING. JAN ŠULC

Název akce:
MODERNIZACE TRATI SUDOMĚŘICE - VOTICE

Číslo smlouvy: 12 106 201
Projektový stupeň: PROJEKT

Část:
INŽENÝRSKÉ OBJEKTY
PROTIHLUKOVÉ OBJEKTY
SO 73-50-04 PROTIHLUKOVÁ STĚNA STRAŠÍKŮV MLÝN VPRAVO (KM 109,1)

Datum: 01 / 2013
Číslo části: E.1.10.6

Název přílohy:
VYTYČOVACÍ VÝKRES

Měřítko: 1 : 500
Počet formátů: 4 A4
Číslo přílohy: **08**

VYPRACOVÁNÍ PROJEKTU STAVBY "MODERNIZACE TRATI SUDOMĚŘICE - VOTICE" JE SPOLUFINANCOVÁNA Z PROSTŘEDKŮ TECHNICKÉ POMOCI POMOCÍ OPD V MAXIMÁLNÍ VÝŠI 85%