ZAST. JEŠETICE, ROZHLASOVÉ ZAŘÍZENÍ

UMÍSTĚNÍ A VNITŘNÍ INSTALACE RZ V TECHNOLOGICKÉM OBJEKTU TUNELU DEBOREČ

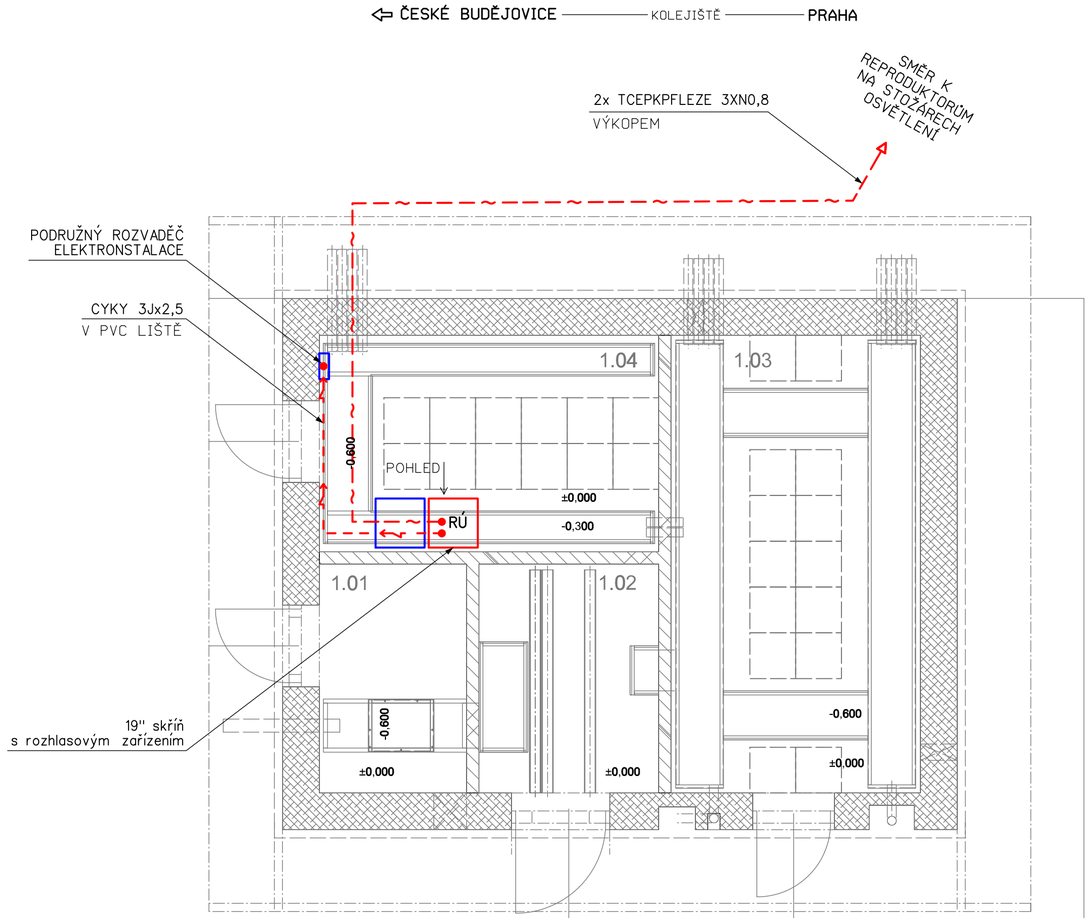

VYSVĚTLIVKY:

ČERVENĚ - Zařízení vybudovaná nebo přemisťovaná v rámci tohoto PS

MODŘE - Zařízení vybudovaná v rámci jiných PS nebo SO

ČERNĚ - Stávající zařízení

LEGENDA MÍSTNOSTÍ:

1.01 ROZVODNA VN
1.02 TRANSFORMATOR
1.03 ROZVODNA NN + DŘT
1.04 SDĚL. MÍSTNOST

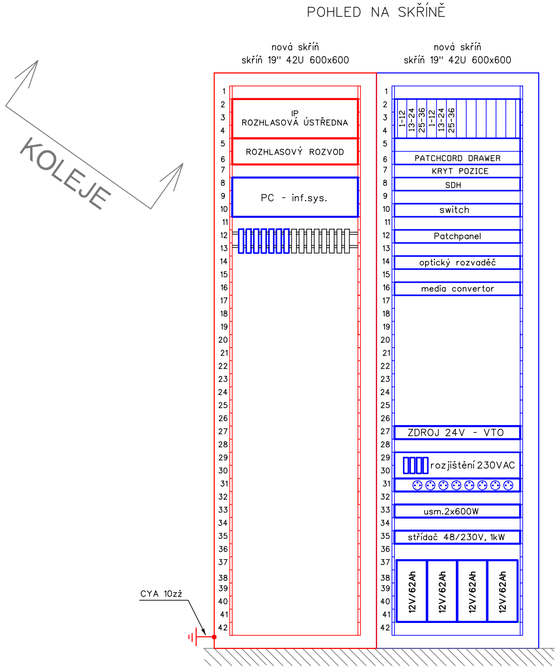

Operační program Doprava

Evropská unie
Investice do vaší budoucnosti
Evropský fond pro regionální rozvoj
Fond soudržnosti

VÝŠKOVÝ SYSTÉM Bpv SOUŘADNICOVÝ SYSTÉM S-JTSK

Číslo změny:	Obsah změny:	Datum změny:
01	Úprava řešení Ješetice	03/2013
02	ZAPRACOVÁNÍ PŘIPOMÍNEK PROJEDNÁNÍ	06/2013
03	-	-

Investor:
SŽDC
Správa železniční dopravní cesty, s.o.
Dlážděná 1003/7, 110 00 Praha 1

Stavební správa západ se sídlem v Praze
Sokolovská 278/1955, 190 00 Praha 9

Sdružení pro projekt Modernizace trati Sudoměřice - Votice:
SUDOP PRAHA
METROPROJEKT

Vedoucí sdružení:
SUDOP PRAHA
SUDOP PRAHA a.s.
Olšanská 1a, 130 80 Praha 3
tel.: +420 267 094 111
fax: +420 224 230 316
e-mail: praha@sudop.cz

Hlavní inženýr projektu:
ING. MILOŠ KRAMEŠ
Garant profese:
ING. PETR POUPA

Středisko:
ELEKTROTECHNIKY, TRAKCE, SDĚLOVACÍ A ZABEZPEČOVACÍ TECHNIKY

Vedoucí střediska:	Odpovědný projektant SO, IO, PS:	Vypracoval:	Kontroloval:
ING. MARTIN RAIBR	JAN VLK	JAN VLK	ING. PETR POUPA

Název akce:
MODERNIZACE TRATI SUDOMĚŘICE - VOTICE

Číslo smlouvy: 12 106 201
Projektový stupeň: PROJEKT

Část:
ROZHLASOVÉ ZAŘÍZENÍ

PS 73-02-21 ZAST. JEŠETICE, ROZHLASOVÉ ZAŘÍZENÍ

Datum: 01 / 2013
Číslo části: D.2.2.4

Název přílohy:
UMÍSTĚNÍ A VNITŘNÍ INSTALACE RZ V TO TUNELU DEBOREČ

Měřítko: 1:50
Počet formátů: 3xA4
Číslo přílohy: 5

VYPRACOVÁNÍ PROJEKTU STAVBY "MODERNIZACE TRATI SUDOMĚŘICE - VOTICE" JE SPOLUFINANCOVÁNA Z PROSTŘEDKŮ TECHNICKÉ POMOCI POMOCÍ OPD V MAXIMÁLNÍ VÝŠI 85%